

MODULARIO  
F. rig. rend. 487




MINISTERO DELLE FINANZE  
DIREZIONE GENERALE DEL CATASTO E DEI SS.TT.EE.  
**CATASTO EDILIZIO URBANO** (RDL 13-4-1939, n. 652)

MOD. BN (CEU)


LIRE  
250

Planimetria di u.i.u. in Comune di..... via ..... civ.....


DITTA:

 

AREA URBANA DI MQ. 65

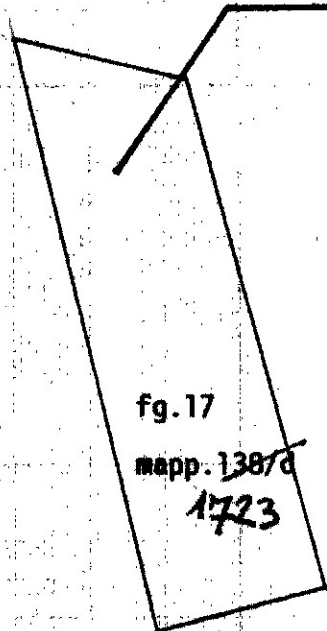

Mappa del Comune  
di SEQUALS  
fg.17 All.A Mapp. 138  
scala 1/1000 1723

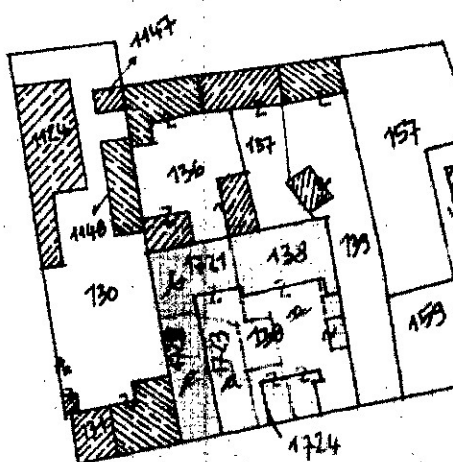

ORIENTAMENTO



SCALA DI 1: 200

Dichiarazione di N.C. ☐  
Denuncia di variazione ☒

Compilata dal **GEOMETRA**  
(Titolo, cognome e nome)  
**BOZZER GIOVANNI**

scritto all'atto da **1 GEOMETRI**  
della provincia di **PORDENONE** n. **610**

data **19/05/2025** Firma **Bozzer**

RISERVATO ALL'UFFICIO

3792

man 01  
Foglio 17 - Particella 1723 - Subalterno  
Catasto Edilizio Urbano - Comune di SEQUALS (621) - < Foglio 17 - Particella 1723 - Subalterno >  
VIA DANTE n. 47

MODULARIO  
F. rig. rend. 497



MINISTERO DELLE FINANZE  
DIREZIONE GENERALE DEL CATASTO E DEI SS.TT.EE.  
**CATASTO EDILIZIO URBANO** (RDL 13-4-1939, n. 652)

MOD. BN (CEU)


LIRE  
**250**

Planimetria di u.i.u. in Comune di **SEQUALS** via **DANTE** - Fraz. **LESTANS** civ. **47**

DITTA




Sbratta

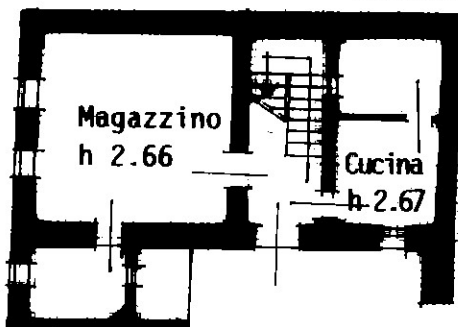


PIANTA PIANO  
TERRA

Ripostiglio h 2.73


PIANTA PIANO PRIMO

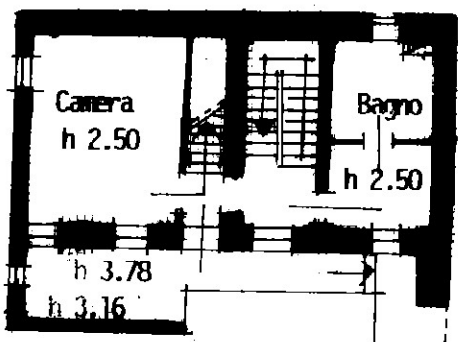

PIANTA PIANO SOTTOTETTO

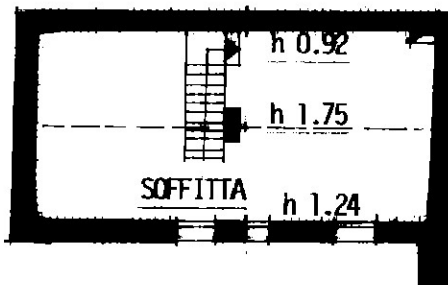

ELABORATO SCALA 1:500

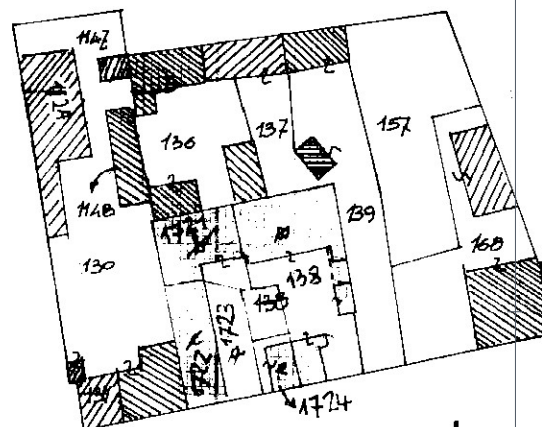

Via DANTE ORIENTAMENTO

Mapa del Comune di  
SEQUALS  
fg 17 all. A Mapp. 138 1721  
Scala 1.1000

SCALA DI 1:200

Riferimento Tipo Mappale del

Dichiarazione di N.C. ☐

Denuncia di variazione ☒

Ultima planimetria in atti

Compilata dal **GEOMETRA**

(Titolo, cognome e nome)

**BOZZER GIOVANNI**

Iscritto all'albo de **Geometri**

della provincia di **RODENONE** n. **610**

data **19/05/2025** Firma **Bozzer Giovanni**

RISERVATO ALL'UFFICIO

Data presentazione: 11/11/1998 - Data: 19/05/2025 - n. T374637 - Richiedente: GRNLCU72S19G888L  
Totale schede: 1 - Formato di acquisizione: A4 (210x296) - n. 138 sub. 1

map 01  
Catasto dei Fabbricati - Situazione al 19/05/2025 - Comune di SEQUALS(1621) - < Foglio 17 - Particella 1721 - Subalterno 1721 - DANTE n. 47 Piano T-1 - 2