

**Agenzia del Territorio
CATASTO FABBRICATI
Ufficio Provinciale di
Frosinone**

Dichiarazione protocollo n. 000005030 del 13/01/2003

Planimetria di u.i.u. in Comune di Arce

Via Colle Noce

civ. 119/B

Identificativi Catastali:

Sezione:

Foglio: 22

Particella: 201

Subalterno:

Compilata da:
Colantonio Filippo


Iscritto all'albo:
Geometri

Prov. Frosinone

N. 1418

Scheda n. 1

Scala 1:500

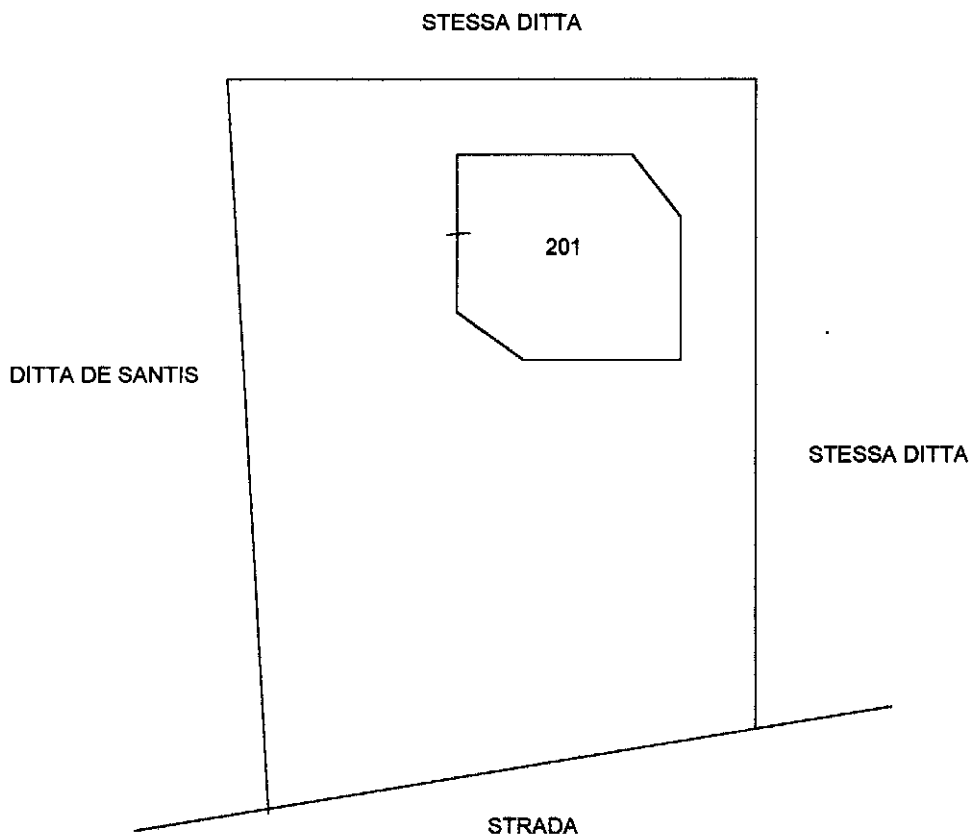

Ultima planimetria in atti



Dichiarazione protocollo n. 000005030 del 13/01/2003

**Agenzia del Territorio
CATASTO FABBRICATI
Ufficio Provinciale di
Frosinone**

Planimetria di u.i.u. in Comune di Arce

Via Colle Noce

civ. 119/B

Identificativi Catastali:

Sezione:

Foglio: 22

Particella: 201

Subalterno:

Compilata da:
Colantonio Filippo


Iscritto all'albo:
Geometri

Prov. Frosinone


N. 1418

Scheda n. 2


Scala 1:200

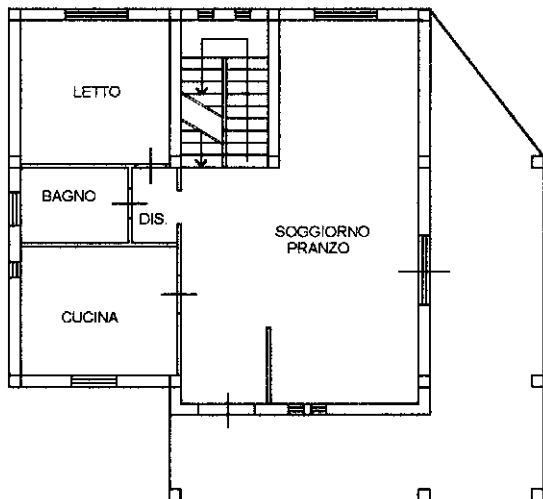


**PIANTA PIANO TERRA
H = 2.75**

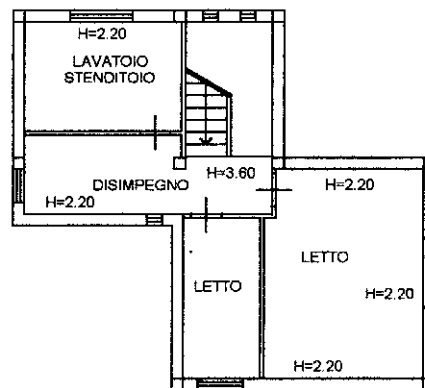

**PIANTA PIANO PRIMO
Hm.=2.90**

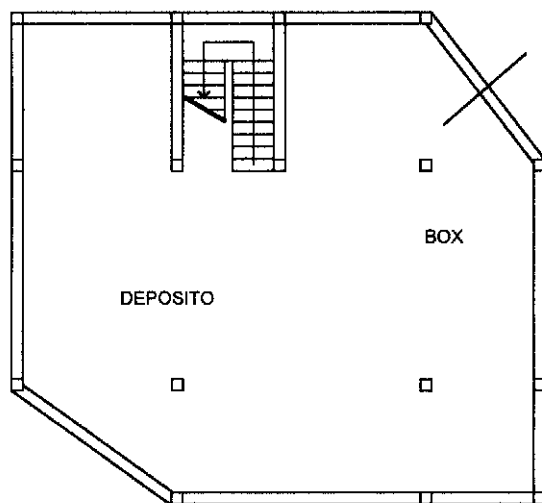

**PIANTA PIANO PRIMO SOTTOSTRADA
H = 2.70**

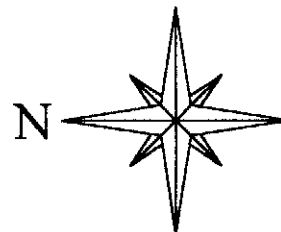

Ultima planimetria in atti