

**TRIBUNALE CIVILE DI CASSINO**

**SEZ. ESECUZIONI IMMOBILIARI**


**Ill.mo Sig. GIUDICE: Dott.ssa Maria Rosaria CIUFFI**

**All. 10 - Rilievo planimetrico dello stato di fatto del Lotto 4.**

**OGGETTO: PROC. n° 29/2021 R.G.E.**

██  
██

**Il Consulente Tecnico d'Ufficio**

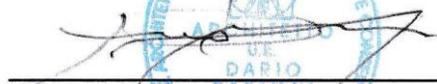  
\_\_\_\_\_  
**Dott. Arch. DARIO BASTONI**




# TRIBUNALE DI CASSINO

SEZ. ESECUZIONI IMMOBILIARI

PROC. N° 29/2021 R.G.E.

RILIEVO PLANIMETRICO DELLO STATO ATTUALE DEL LOTTO 4 SITO IN CASTROCILELO (FR) ALLA VIA GROTTA SCACCIAMOSCA, 23 IN CATASTO AL FG. 6 P.LLA 374 Sub 8.

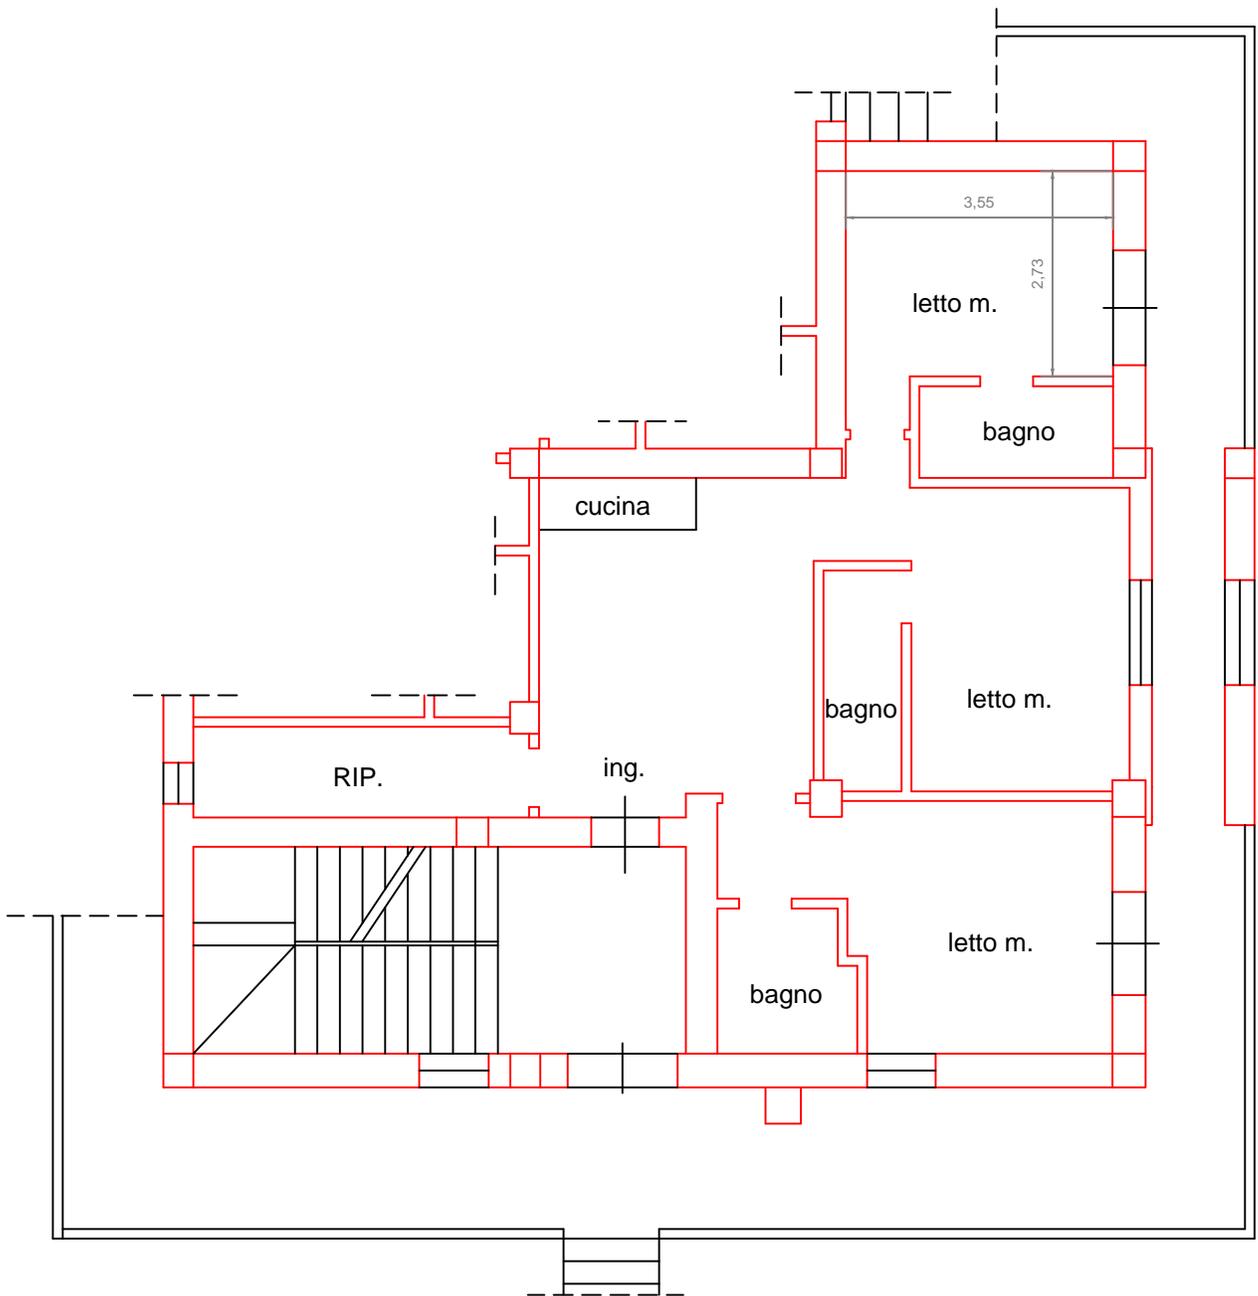

Nord

## PIANTA PIANO TERRA

Scala 1:100

IL C.T.U.  
Dott. Arch. Dario BASTONI