

Agenzia delle Entrate
CATASTO FABBRICATI
Ufficio Provinciale di
Frosinone

Dichiarazione protocollo n. FR0183553 del 10/10/2013
 Planimetria di u.i.u. in Comune di Cassino

Planimetria di u.i.u. in Comune di Cassino

Corso Trieste

civ. 31

Identificativi Catastali:

Sezione:
Foglio: 66
Particella: 83
Subalterno: 6

Compilata da:
La Marra Mirella


Iscritto all'albo:
Geometri

Prov. Frosinone


N. 01802

Scheda n. 1

Scala 1:200

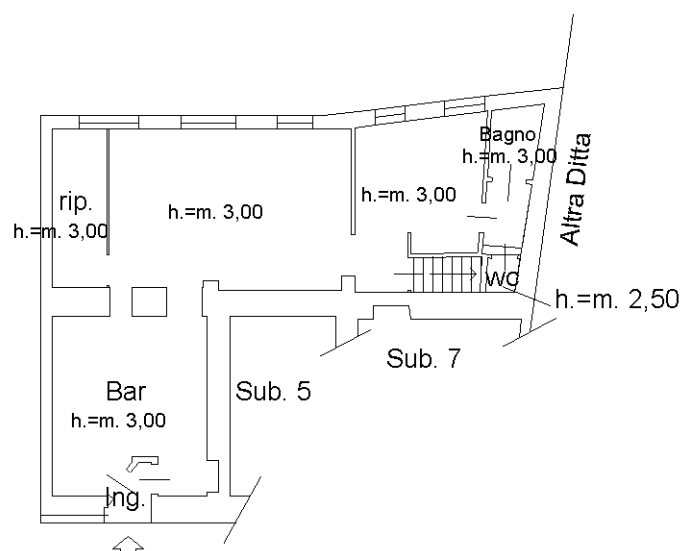

PIANTA PIANO TERRA

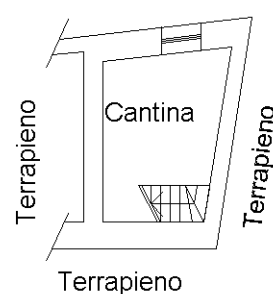

PIANTA PIANO PRIMO SOTTOSTRADA

h.=m. 1,95

