

Dichiarazione protocollo n. 000058935 del 17/04/2003

**Agenzia del Territorio
CATASTO FABBRICATI
Ufficio Provinciale di
Rieti**

Planimetria di u.i.u. in Comune di Poggio Mirteto

Via Cavour

civ. 24

Identificativi Catastali:

Sezione:

Foglio: 14

Particella: 167

Subalterno:

Compilata da:

Crepaldi Daniele

Iscritto all'albo:


Geometri

Prov. Rieti


N. 539

Scheda n. 1

Scala 1:200

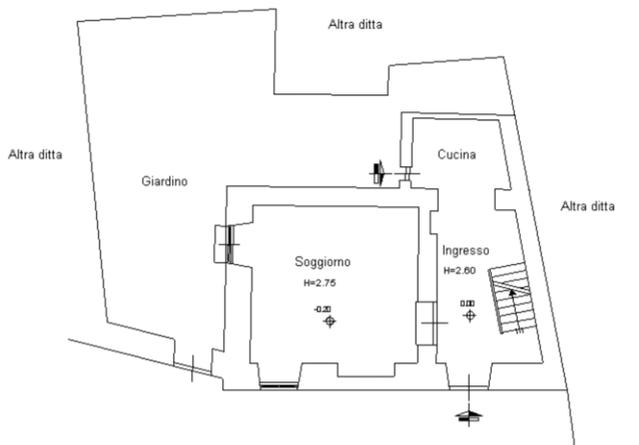

PIANTA PIANO TERRA

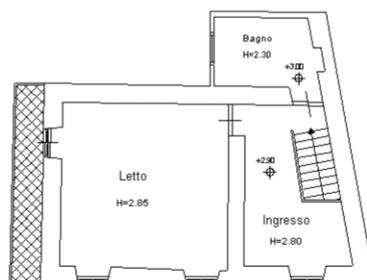

PIANTA PIANO PRIMO



Ultima planimetria in atti