


Stato attuale Piano Sottotetto  
Foglio 46 p.IIa 99 sub 6

Scala 1:100

 Difficoltà rilevate

# PIANTA PIANO SOTTOTETTO

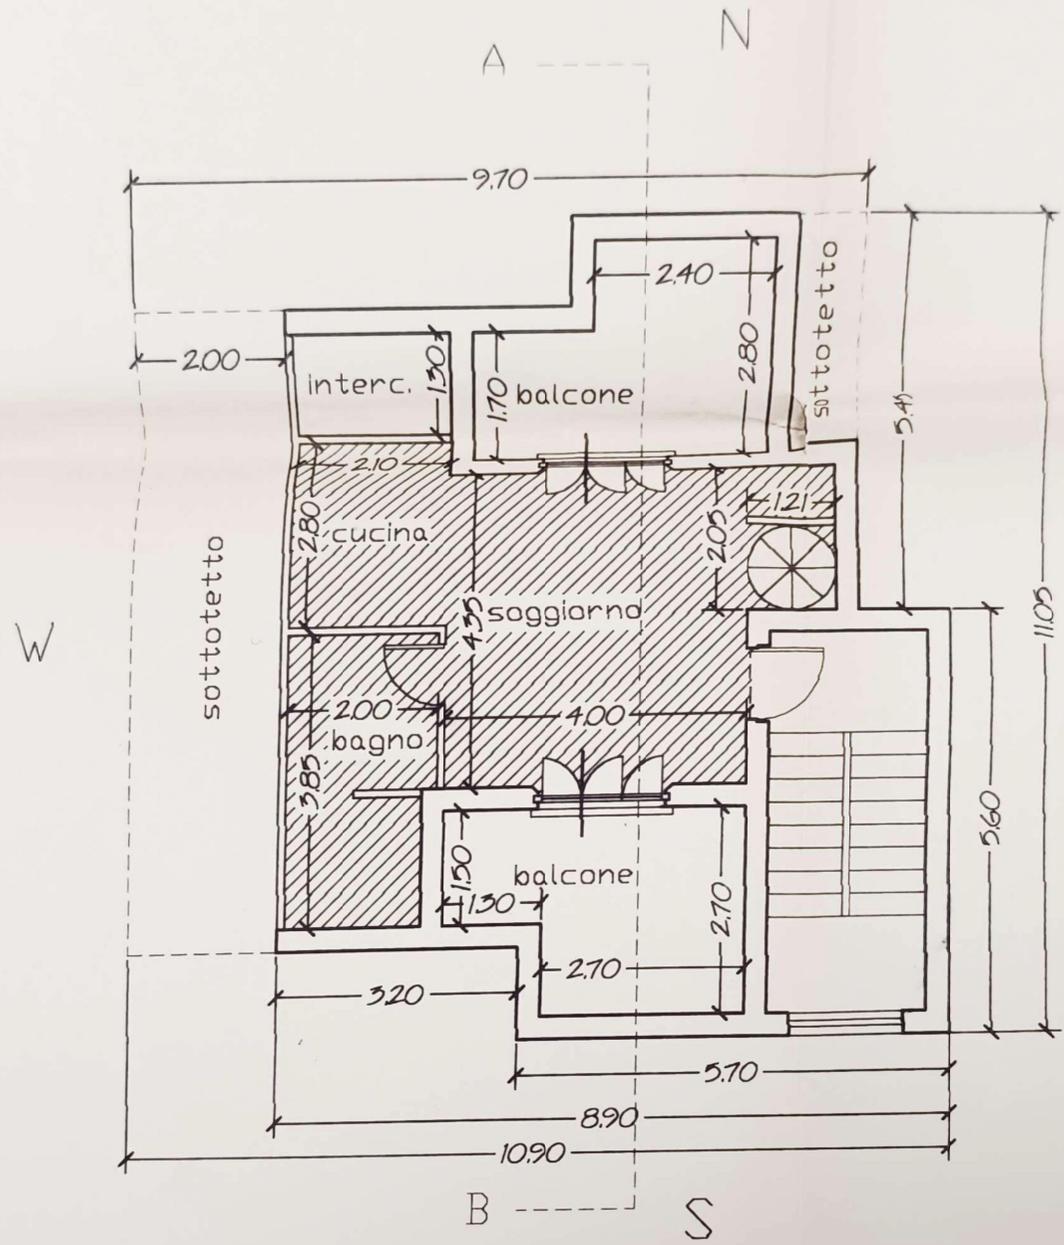

Stato autorizzato Piano Sottotetto

Foglio 46 p.lla 99 sub 6

MODULARIO  
F. - Cat. S. T. - 216



MINISTERO DELLE FINANZE  
DIREZIONE GENERALE DEL CATASTO E DEI SERVIZI TECNICI ERARIALI  
**NUOVO CATASTO EDILIZIO URBANO**

MOD. B (Nuovo Catasto Edilizio Urbano)


Lire  
**15**

(R. DECRETO-LEGGE 13 APRILE 1939, N. 652)

Planimetria dell'immobile situato nel Comune di Fara Sabina Via Claudia

Ditta [REDACTED]

Allegata alla dichiarazione presentata all'Ufficio Tecnico Erariale di Fieti

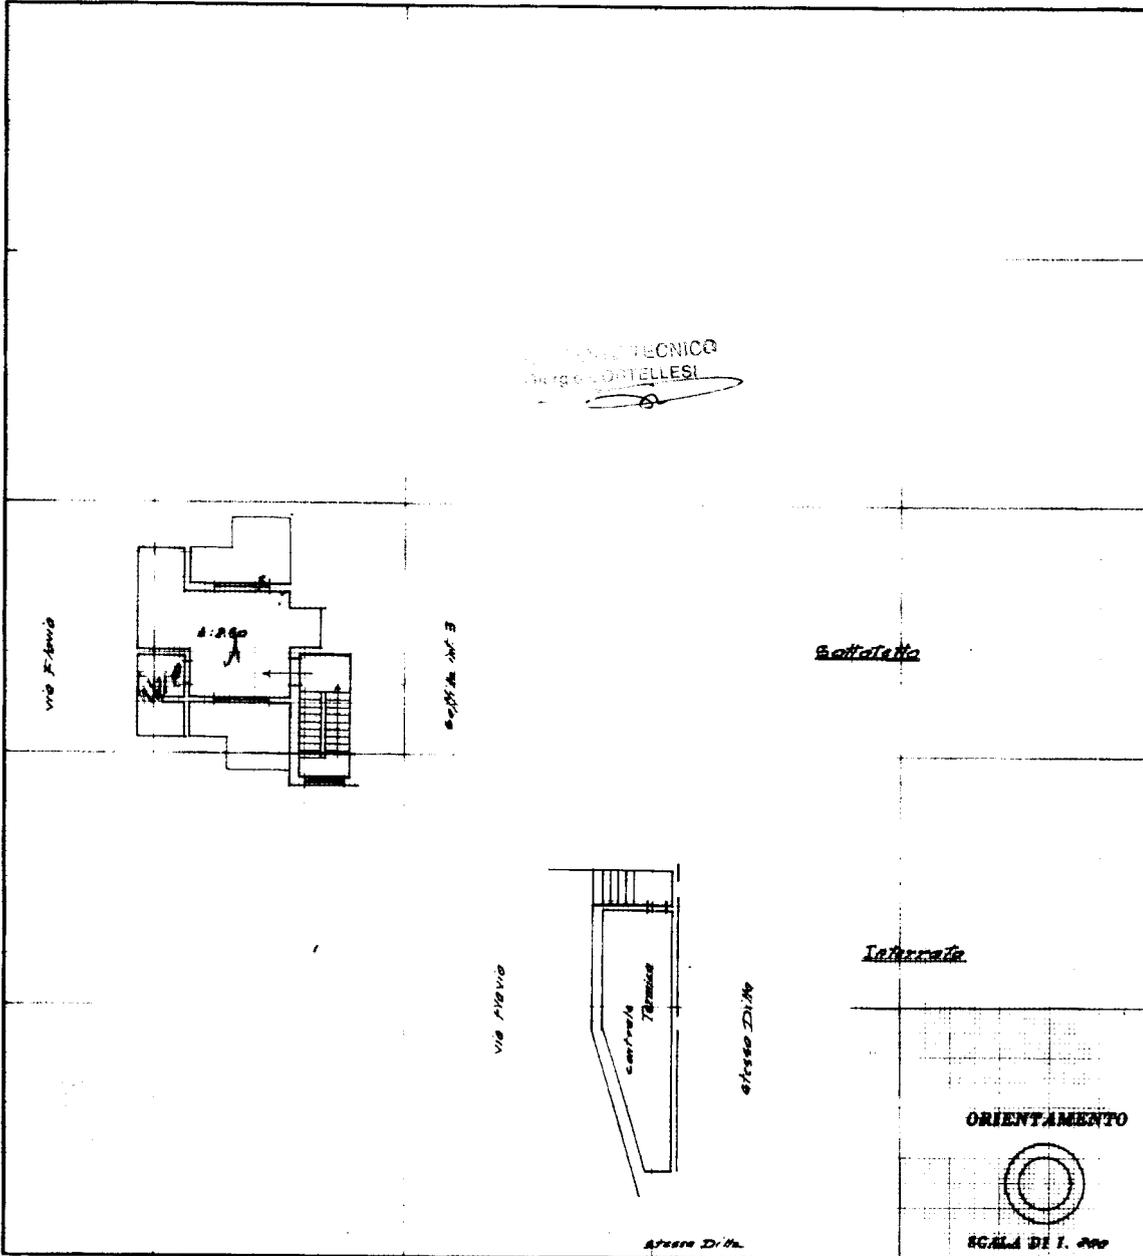

SPAZIO RISERVATO PER LE ANNOTAZIONI D'UFFICIO	
DATA PROT. N°	F. 46 N. 999 Sub. 6

Compilata dal Geometra  
(Titolo, nome e cognome del tecnico)  
Fiancizio Vegliani


Iscritto all'Albo dei Geom.  
della Provincia di GRANAROLA

DATA 10 febbraio 1975


Firma: [Signature]

Catasto dei Fabbricati - Situazione al 16/11/2023 - Comune di FARA IN SABINA(D493) - < Foglio 46 - Particella 999 - Subalterno 6 >  
VIA CLAUDIA Piano 2

Ultima planimetria in atti

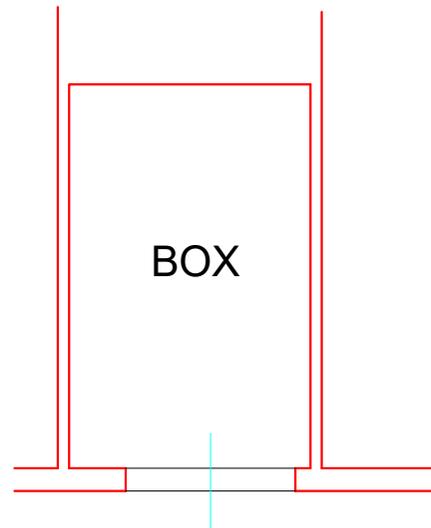

Stato attuale Piano Seminterrato  
Foglio 46 p.IIa 608 sub 26  
Scala 1:100

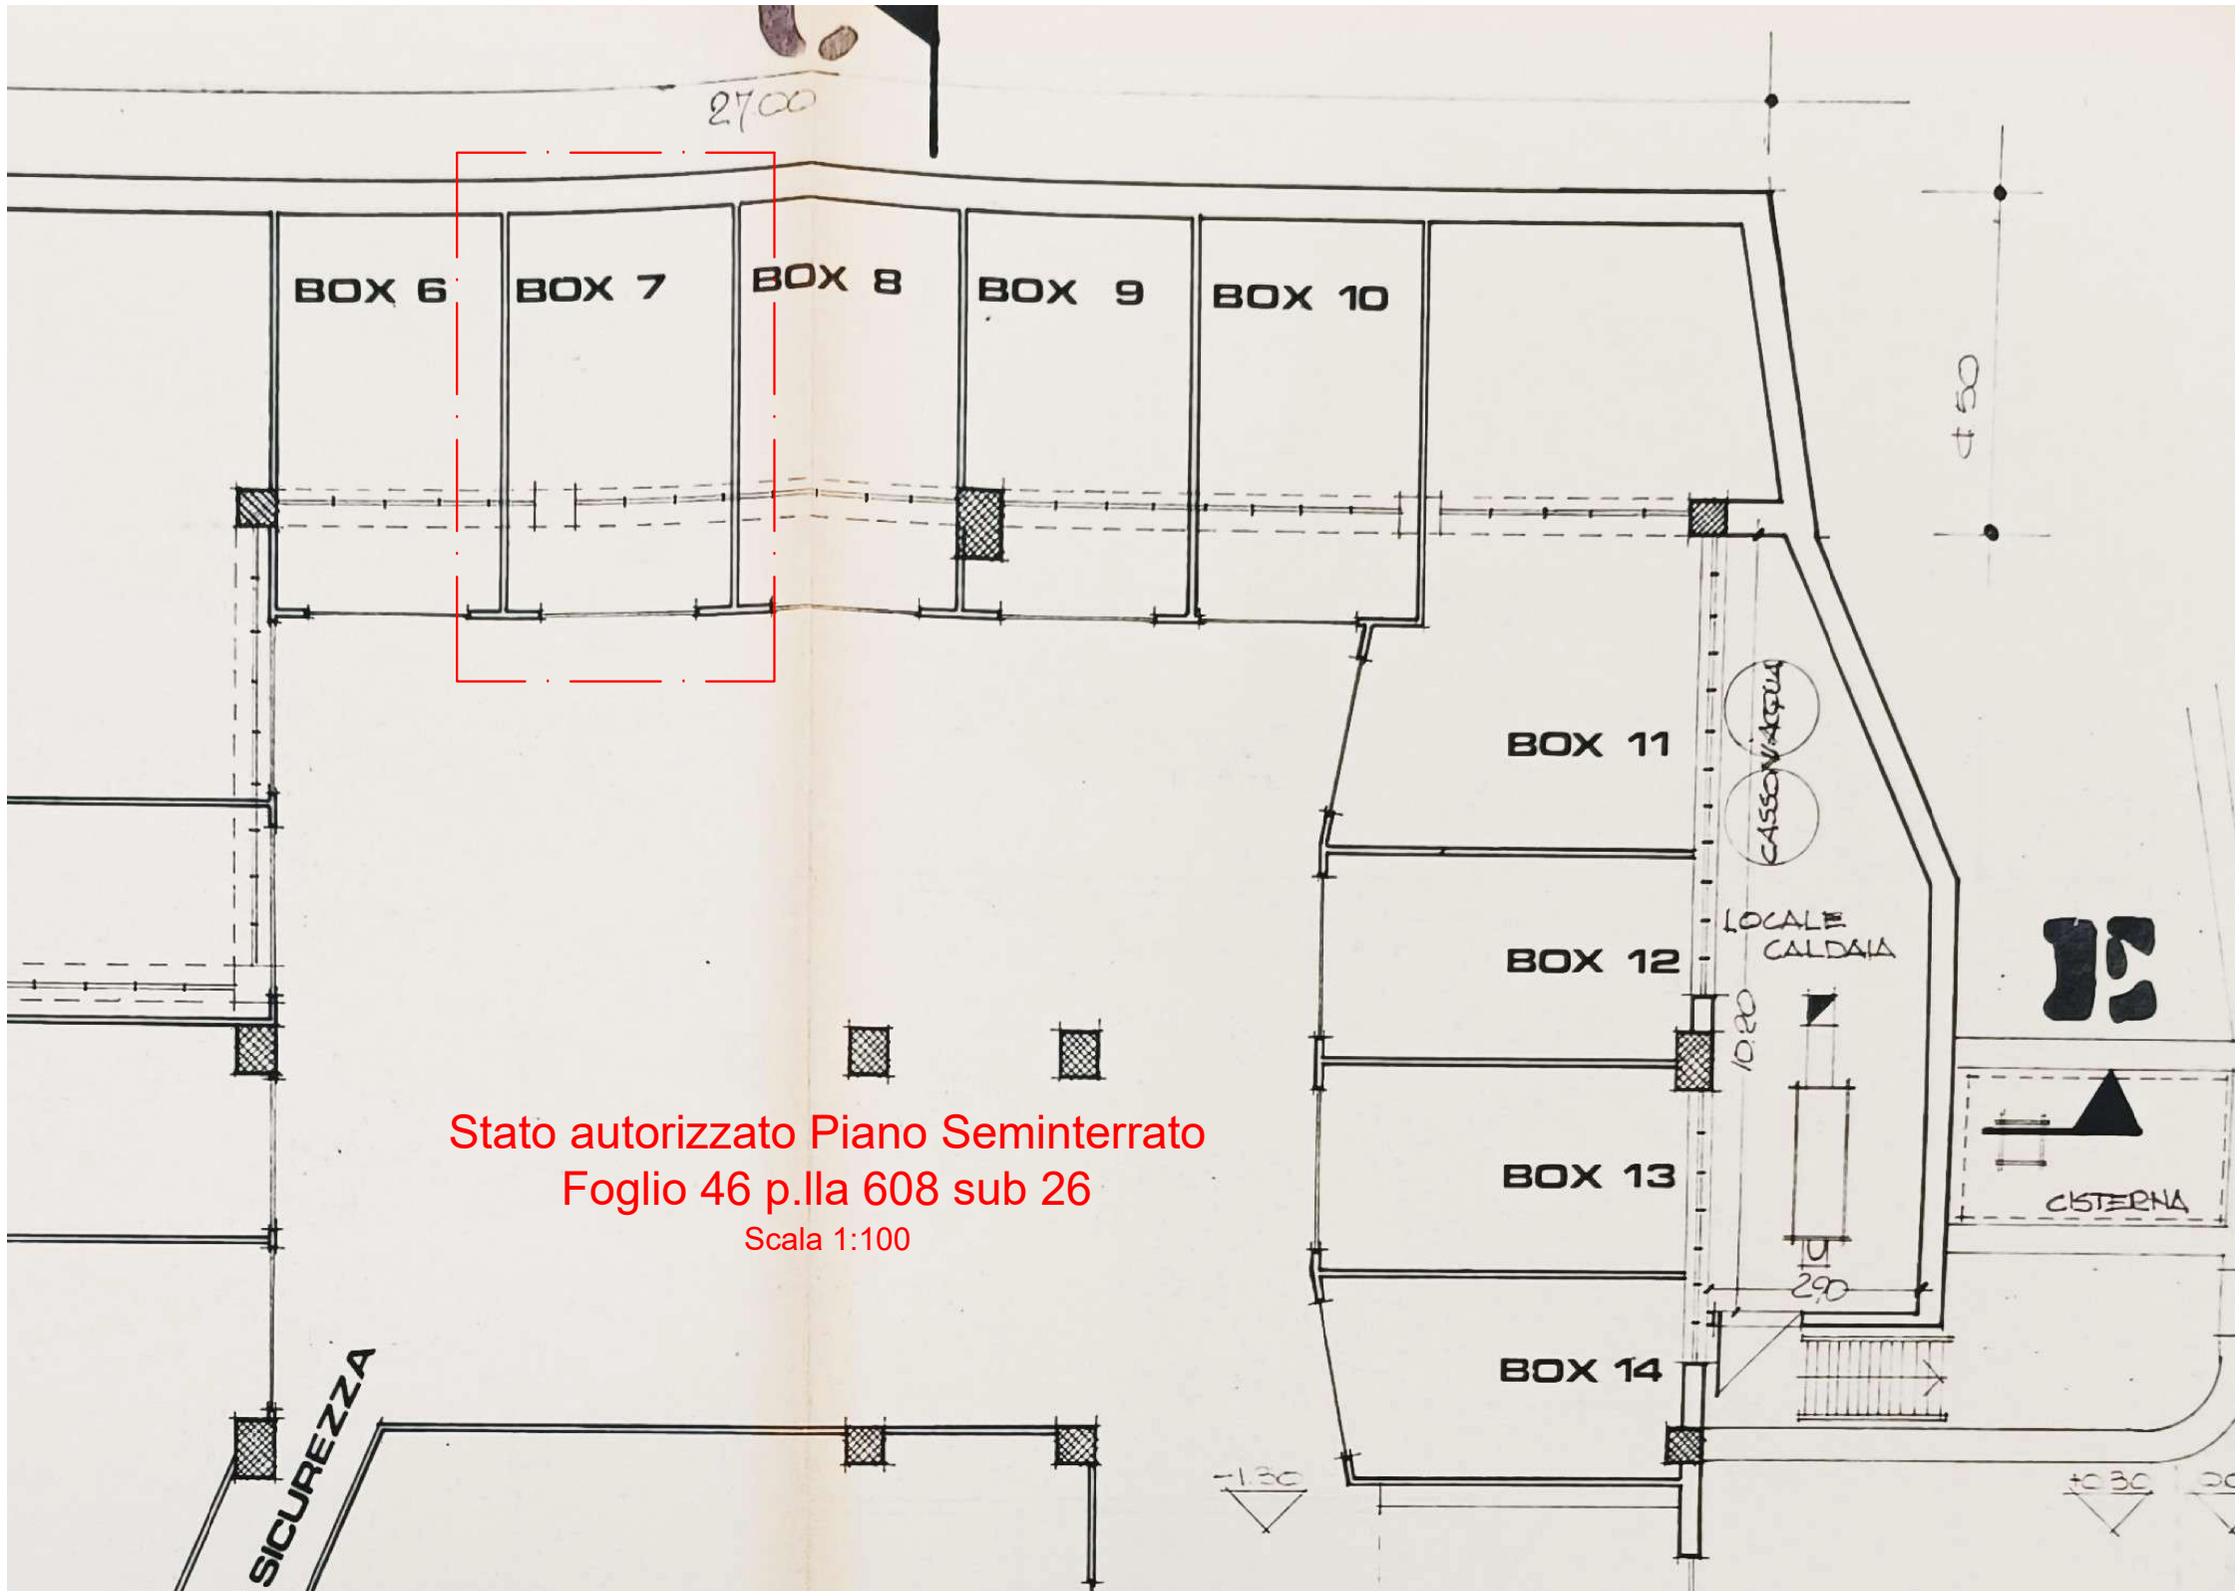

Stato autorizzato Piano Seminterrato  
Foglio 46 p.IIa 608 sub 26  
Scala 1:100

MODULARIO  
F. - Cat. S. T. - 315



MINISTERO DELLE FINANZE

MOD. B (Nuovo Catasto Edilizio Urbano)

DIREZIONE GENERALE DEL CATASTO E DEI SERVIZI TECNICI ERARIALI

Lire  
15


# NUOVO CATASTO EDILIZIO URBANO

(L. DECRETO-LEGGE 13 APRILE 1939, N. 850)

Planimetria dell'immobile situato nel Comune di FARA SABINA (PASSO CRESE) Via FLAVIA

Ditta [REDACTED]

Allegata alla dichiarazione presentata all'Ufficio Tecnico Erariale di RIETI

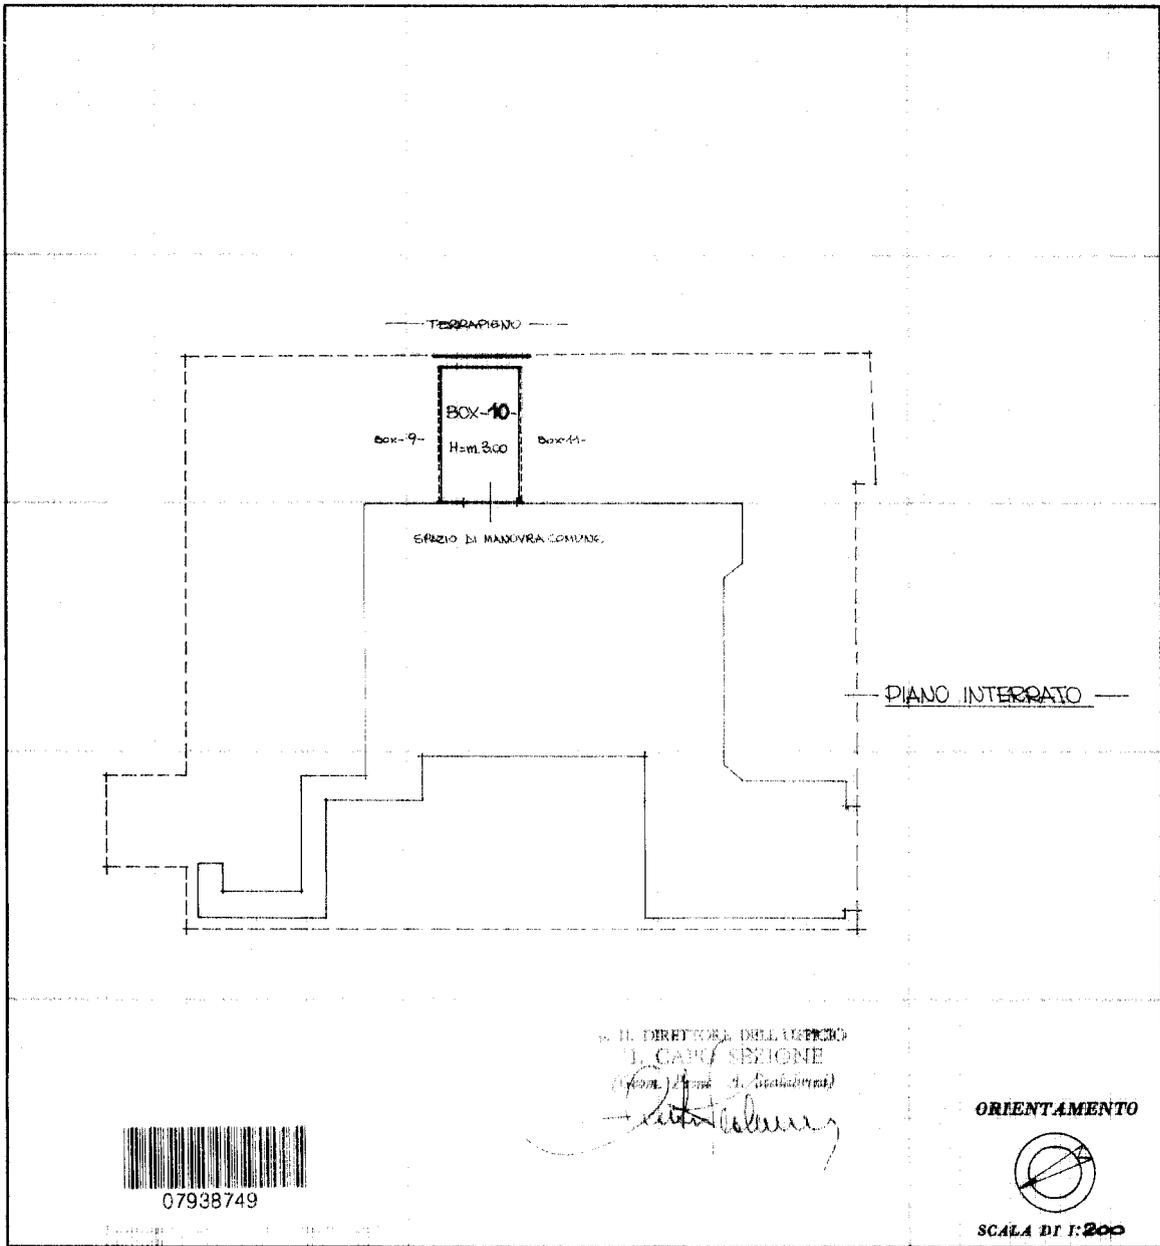

SPAZIO RISERVATO PER LE ANNOTAZIONI D'UFFICIO

DATA  
PROT. N°

Compilata dal GEOMETRA  
(Titolo, nome e cognome del tecnico)

PIERO CINARDI

Iscritto all'Albo dei GEOMETRI

della Provincia di RIETI

DATA 11 APRILE 1978

Firma: [Signature]

ISTITUTO POLIGRAFICO DELLO STATO

Ultima planimetria in atti

Catasto dei Fabbricati - Situazione al 16/11/2023 - Comune di FARA IN SABINA(D493) - < Foglio 46 - Particella 608 - Subalterno 26 >  
Via FLAVIA n. SNC Piano SI