


Elaborato Grafico dei Beni Pignorati

STATO RAPPRESENTATO

COME DA PLANIMETRIA CATASTALE IN ATTI AL NCEU DEL
COMUNE DI POGGIO MIRTETO, IMMOBILE SITO IN VIA
SALVO D'ACQUISTO N.1, 02047 - POGGIO MIRTETO (RI).

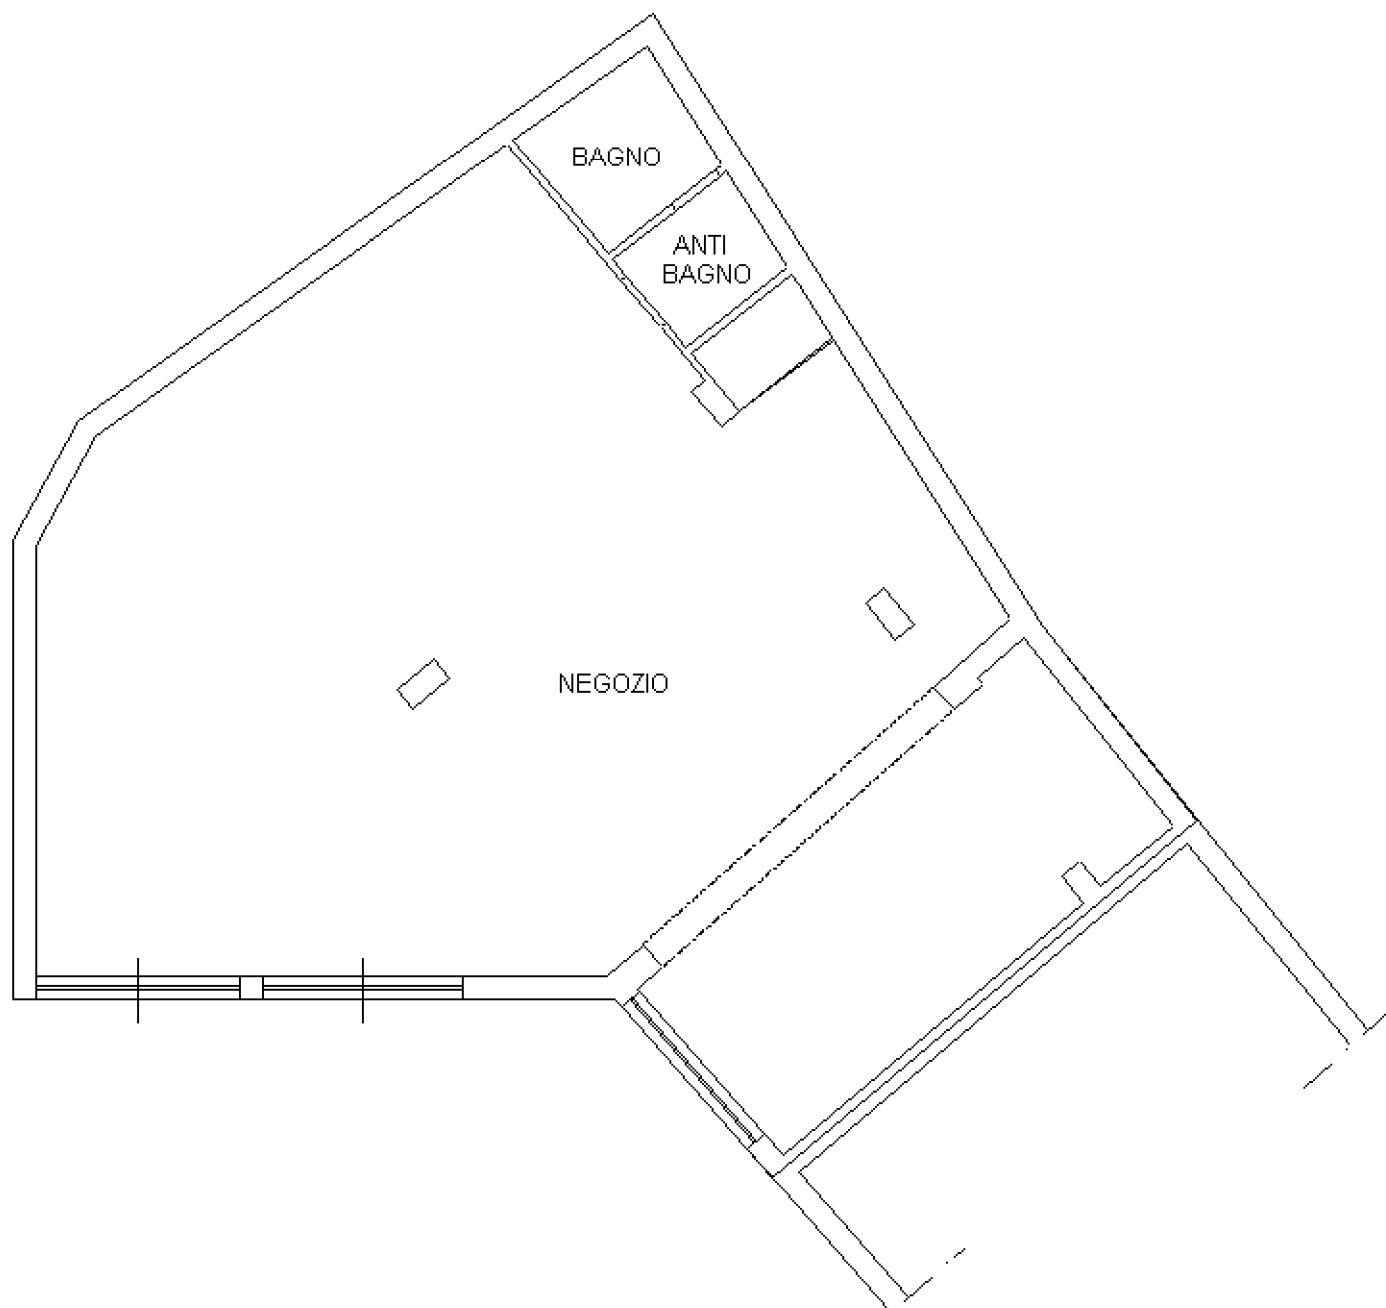

PIANTA PIANO SEMINTERRATO 1
FOGLIO 14, PARTICELLA 414, SUB.78
SCALA 1:100

ESECUZIONE IMMOBILIARE R.G.E. 154/2023
PROMOTORE:
G.I.: VICARIO BARBARA




GIOVANNELLI
ING. ANDREA

VIA LABRO N.3 - 02100 RIETI
P.IVA 01053400576

TEL/FAX 0746 203503
e-mail: meag_engineering@yahoo.it

STATO AUTORIZZATO

COME DA D.I.A. IN SANATORIA PROT. N.9155 DEL 06/09/2005 IN
ATTI AL COMUNE DI POGGIO MIRTETO, IMMOBILE SITO IN VIA
SALVO D'ACQUISTO N.1, 02047 - POGGIO MIRTETO (RI).

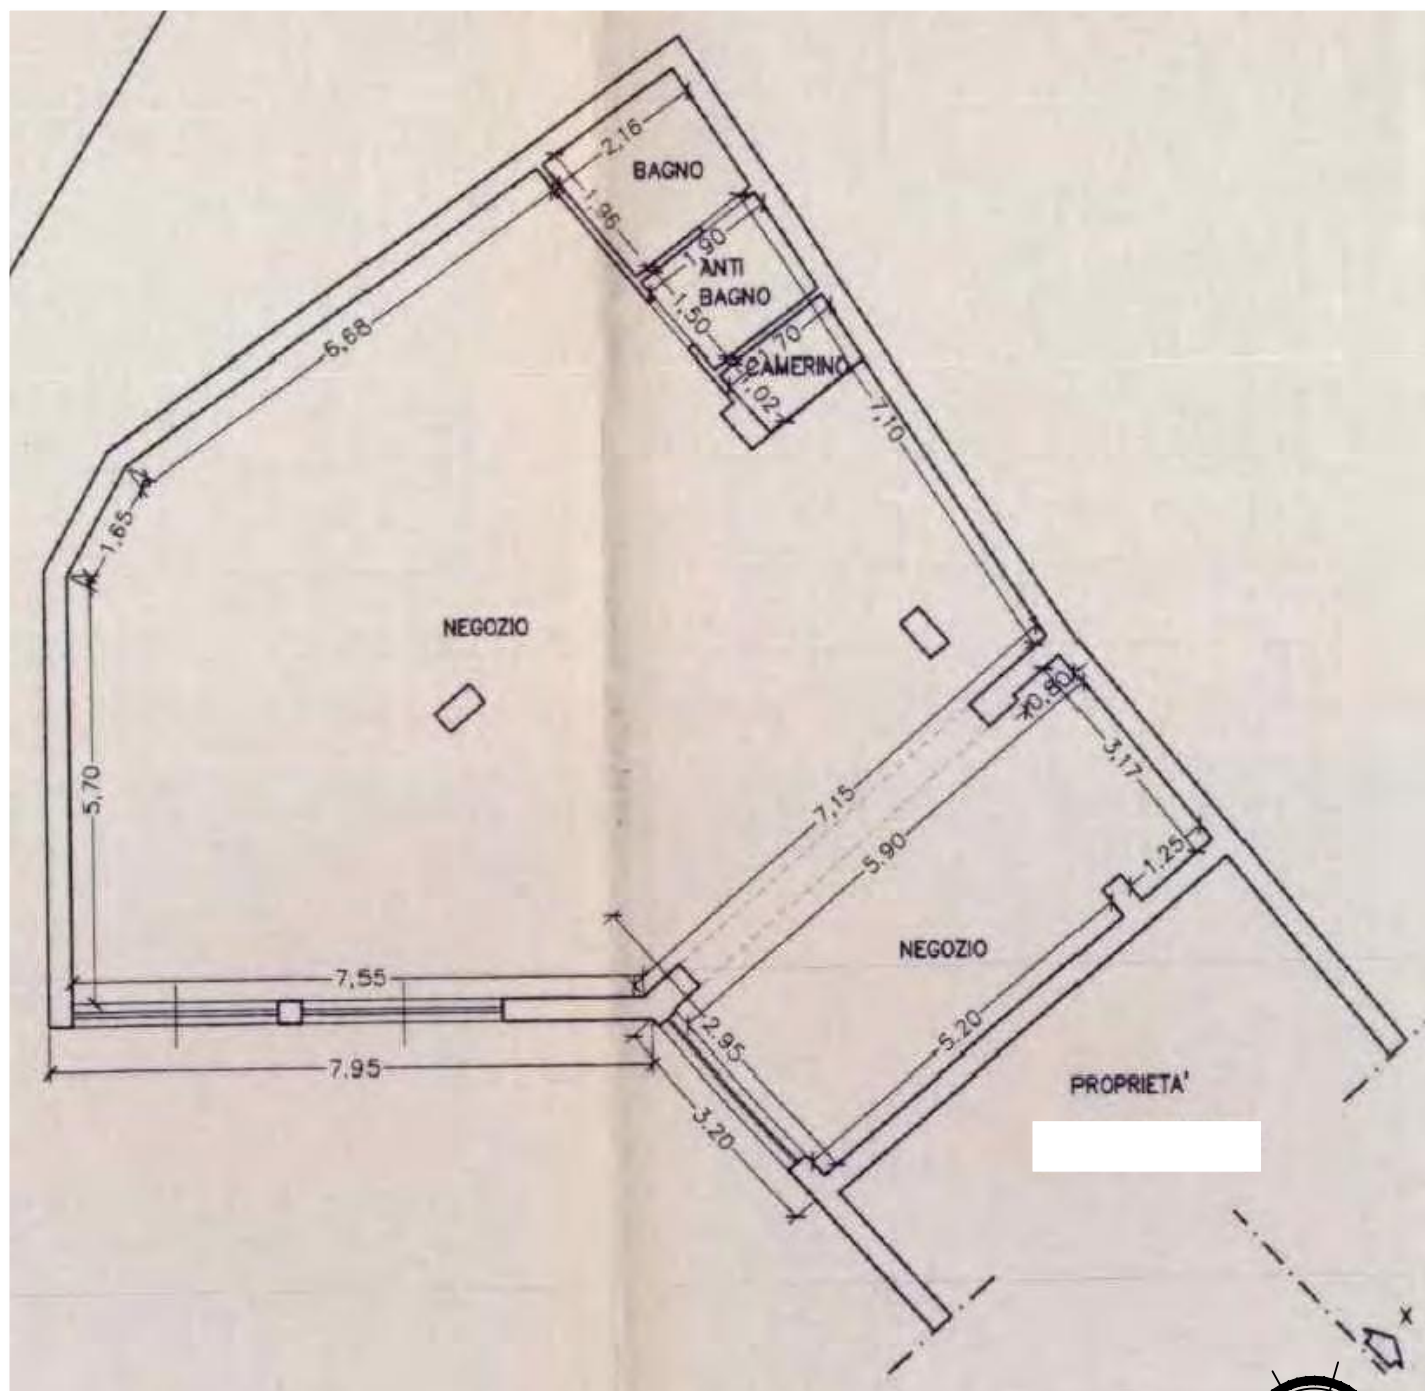

PIANTA PIANO SEMINTERRATO 1
FOGLIO 14, PARTICELLA 414, SUB.78
SCALA 1:100

ESECUZIONE IMMOBILIARE R.G.E. 154/2
RIENZA SPV S.R.L.
G.I.: VICARIO BARBARA




GIOVANNELLI
ING. ANDREA

VIA LABRO N.3 - 02100 RIETI
P.IVA 01053400576

TEL/FAX 0746 203503
e-mail: meag_engineering@yahoo.it


STATO RILEVATO

COME DA SOPRALLUOGO DEL 23/05/2024,
IMMOBILE SITO IN VIA SALVO D'ACQUISTO N.1,
02047 - POGGIO MIRTETO (RI).

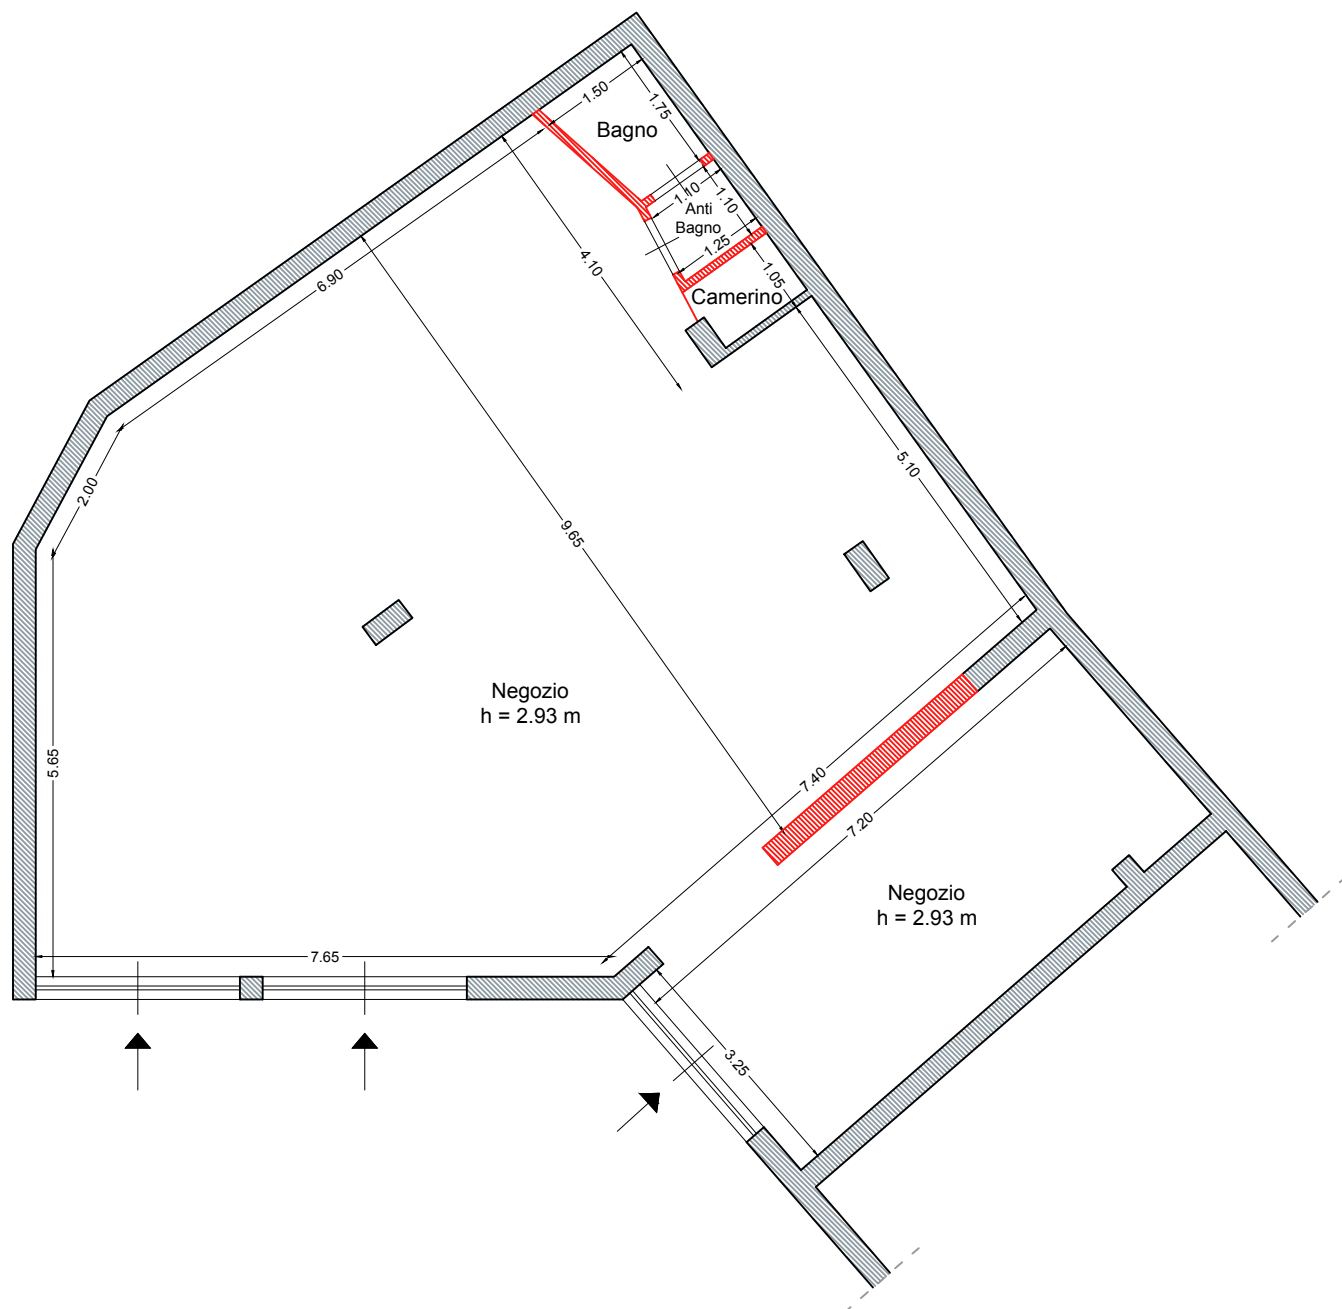

PIANTA PIANO SEMINTERRATO 1
FOGLIO 14, PARTICELLA 414, SUB.78
SCALA 1:100

— DIFFORMITÀ

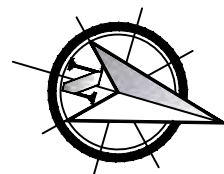

ESECUZIONE IMMOBILIARE R.G.E. 154/2023
PROMOTORE:
G.I.: VICARIO BARBARA



GIOVANNELLI
ING. ANDREA

VIA LABRO N.3 - 02100 RIETI
P.IVA 01053400576

TEL/FAX 0746 203503
e-mail: meag_engineering@yahoo.it