


ALLEGATO N° 01

Elaborato Grafico dei beni pignorati: Rilievo dello stato di fatto, Planimetrie con individuazione delle difformità Catastali, Planimetrie dello stato autorizzato, Planimetrie con individuazione delle difformità Edilizie

PLANIMETRIA DELLO STATO DI FATTO


Corpo A: Abitazione di tipo popolare [A/4] - (F. 107 Part. 994)

COME RILEVATO DAL CTU NEI SOPRALLUOGHI DEL 31/07/2025 E DEL 16/09/2025

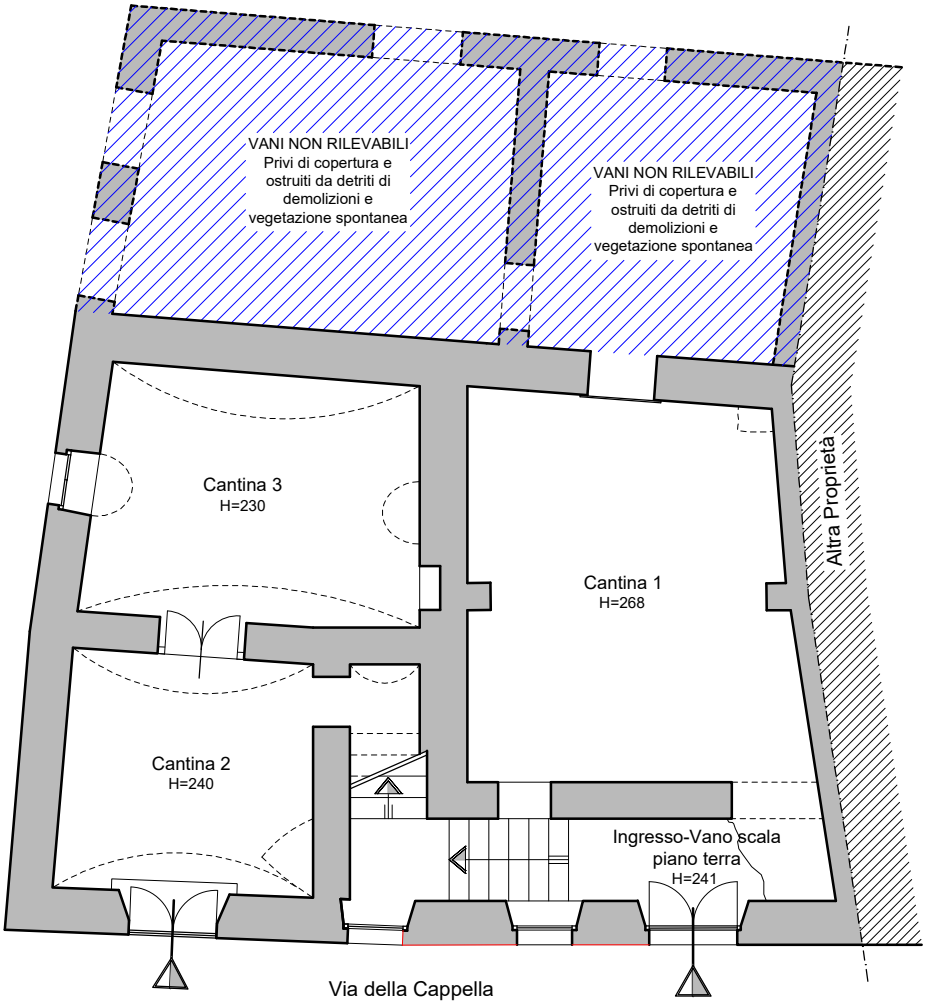

Pianta Piano Terra


Scala 1:100

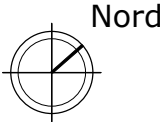

PLANIMETRIA DELLO STATO DI FATTO


Corpo A: Abitazione di tipo popolare [A/4] - (F. 107 Part. 994)

COME RILEVATO DAL CTU NEI SOPRALLUOGHI DEL 31/07/2025 E DEL 16/09/2025

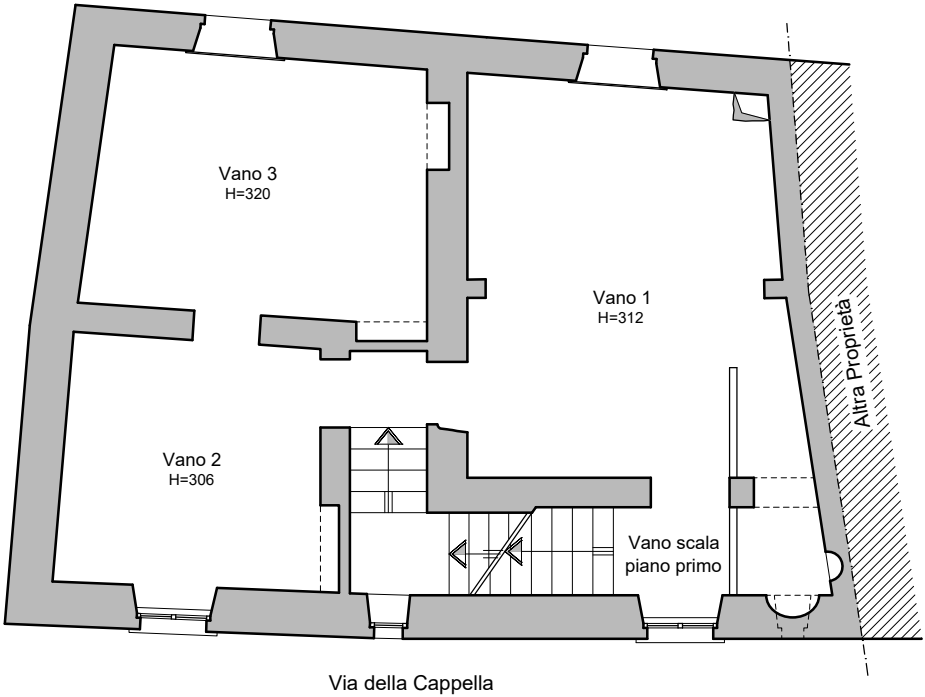

Pianta Piano Primo


Scala 1:100

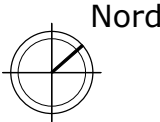

PLANIMETRIA DELLO STATO DI FATTO


Corpo A: Abitazione di tipo popolare [A/4] - (F. 107 Part. 994)

COME RILEVATO DAL CTU NEI SOPRALLUOGHI DEL 31/07/2025 E DEL 16/09/2025

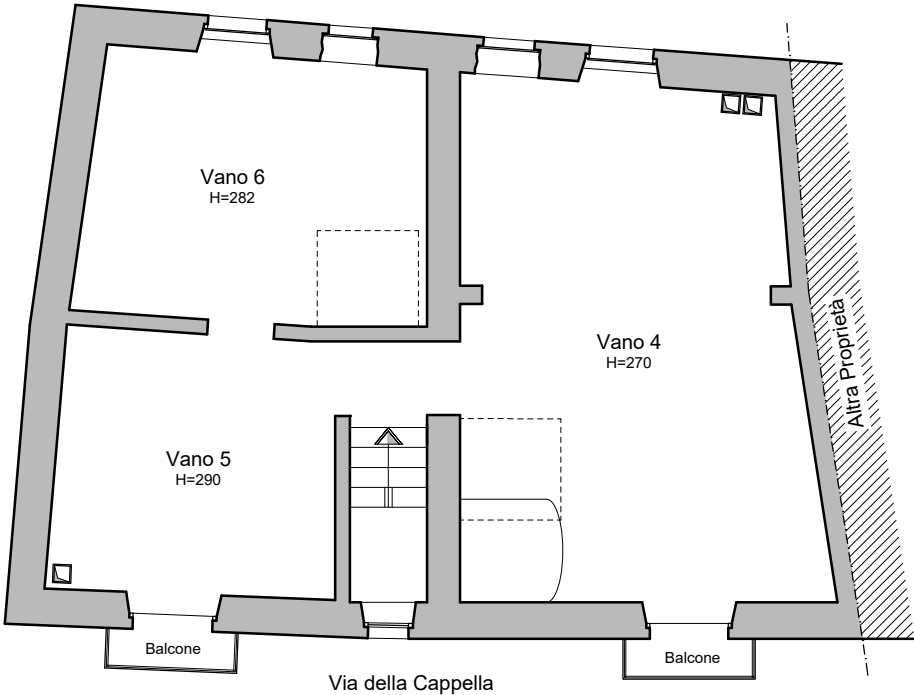

Pianta Piano Secondo


Scala 1:100

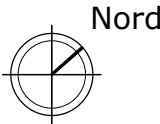

PLANIMETRIA DELLO STATO DI FATTO


Corpo A: Abitazione di tipo popolare [A/4] - (F. 107 Part. 994)

COME RILEVATO DAL CTU NEI SOPRALLUOGHI DEL 31/07/2025 E DEL 16/09/2025

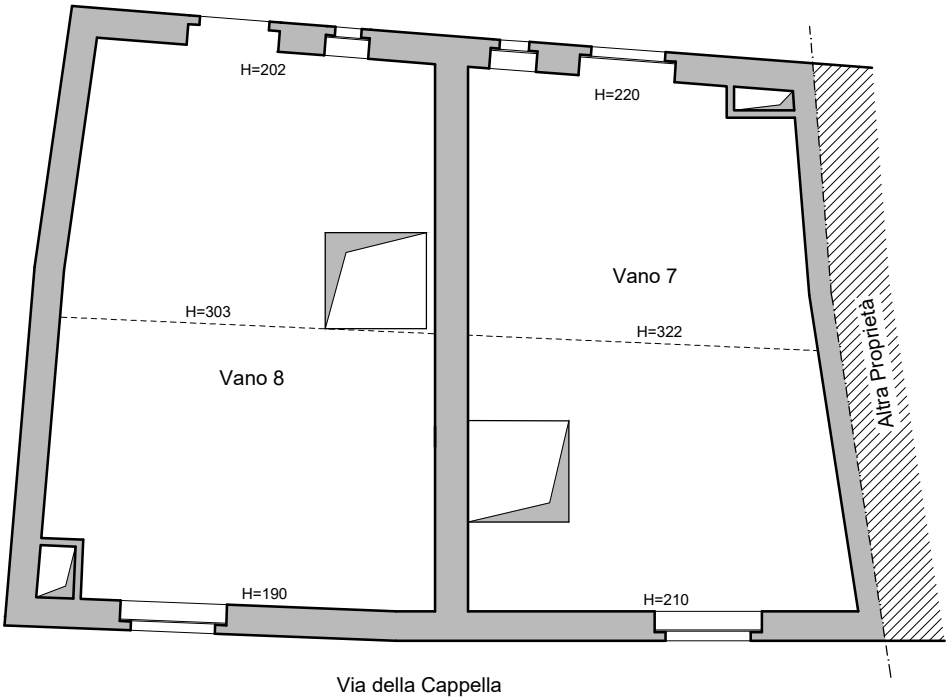

Pianta Sottotetto

Scala 1:100

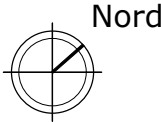


PLANIMETRIA CON INDIVIDUAZIONE DELLE DIFFORMITA' CATASTALI


Legenda :



Difformità Catastali rilevate rispetto lo stato attuale

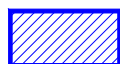

Vani non rivelabili, privi di copertura e ostruiti da detriti di demolizioni e vegetazione spontanea

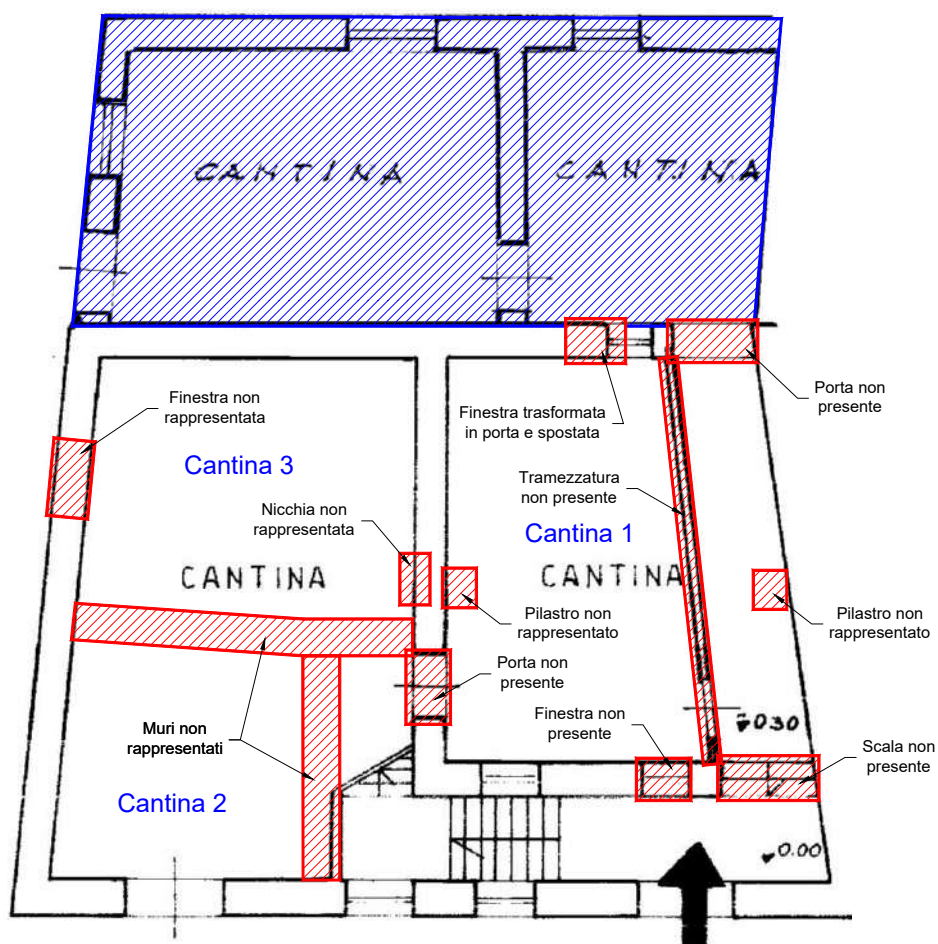

Pianta Piano Terra

Scala 1:100




PLANIMETRIA CON INDIVIDUAZIONE DELLE DIFFORMITA' CATASTALI


Legenda :



Difformità Catastali rilevate rispetto lo stato attuale

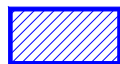


Vani non rivelabili, privi di copertura e ostruiti da detriti di demolizioni e vegetazione spontanea

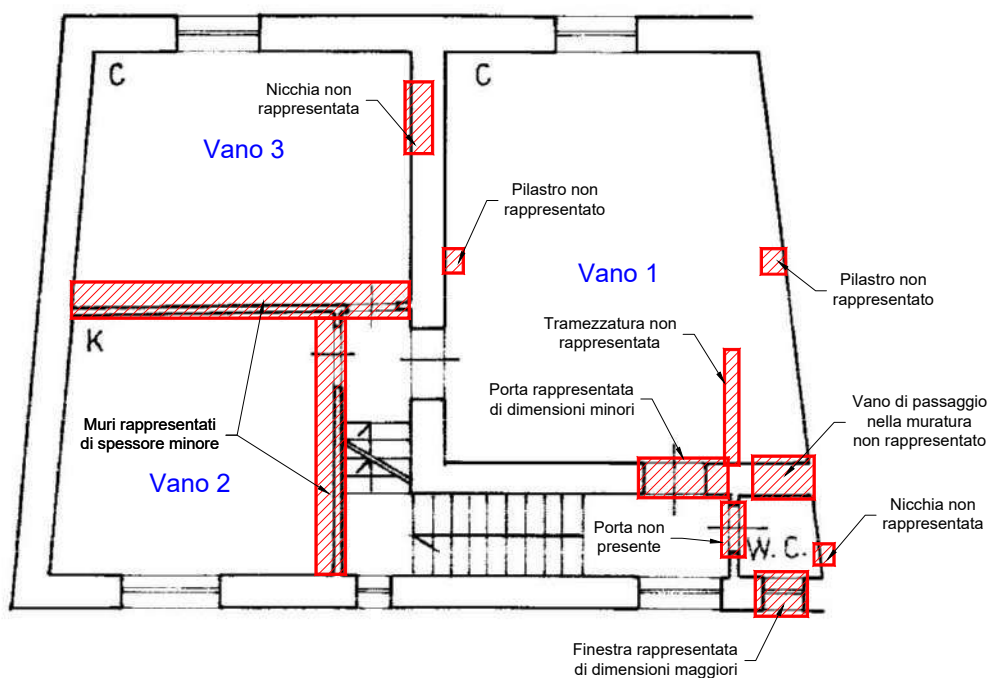

Pianta Piano Primo

Scala 1:100

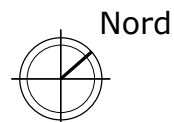


PLANIMETRIA CON INDIVIDUAZIONE DELLE DIFFORMITA' CATASTALI


Legenda :



Difformità Catastali rilevate rispetto lo stato attuale

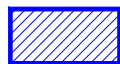


Vani non rivelabili, privi di copertura e ostruiti da detriti di demolizioni e vegetazione spontanea

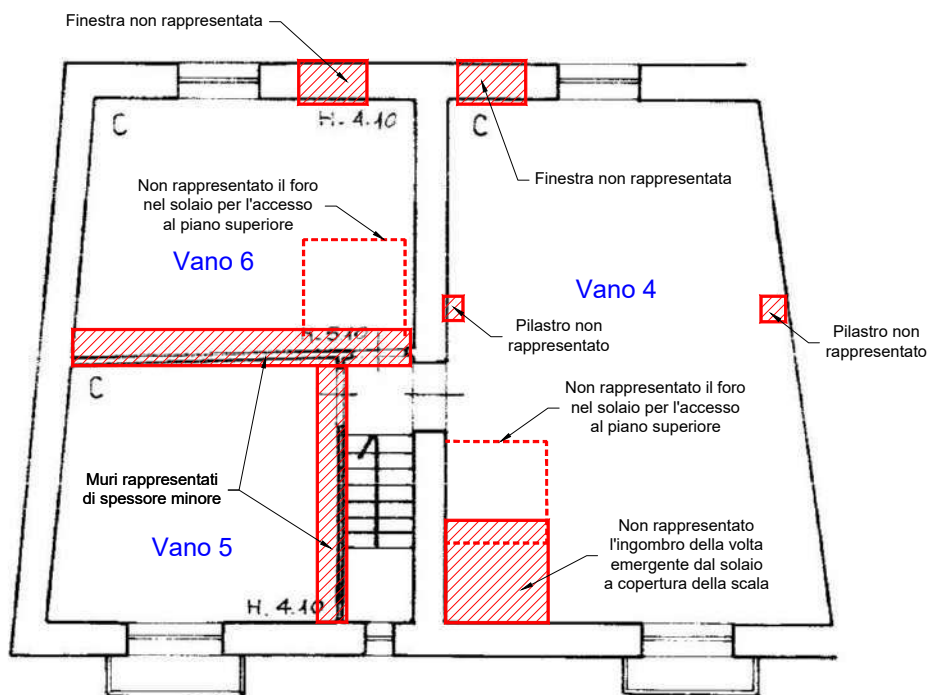

Pianta Piano Secondo


Scala 1:100

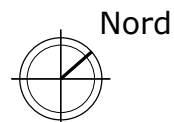

PLANIMETRIA DELLO STATO AUTORIZZATO


Autorizzazione Edilizia n. 06/1998 del 12/02/1998

PIANO TERRA

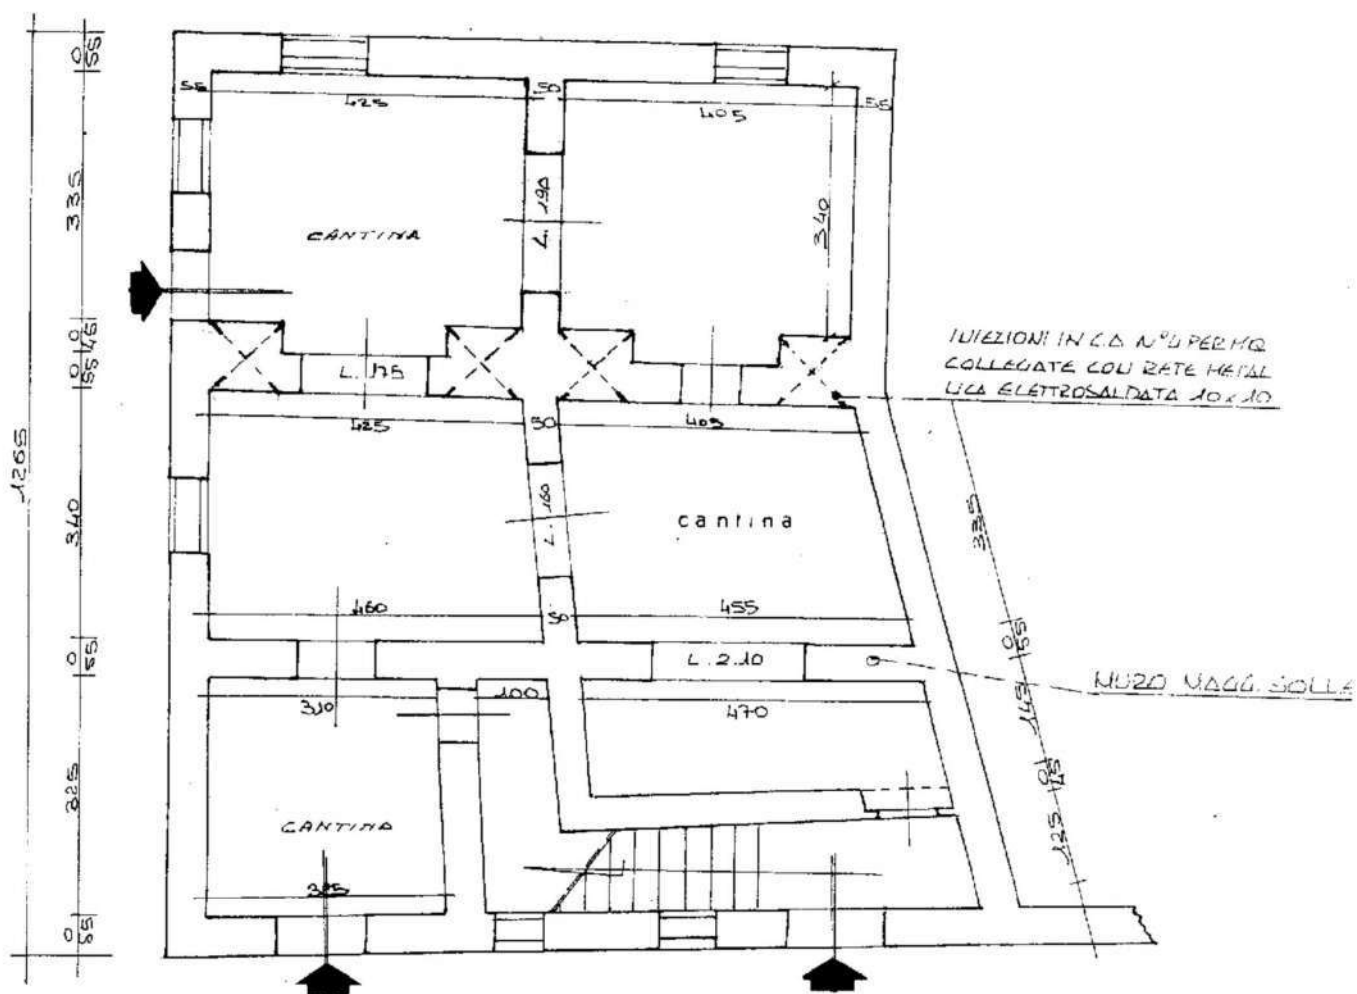

PLANIMETRIA DELLO STATO AUTORIZZATO

Autorizzazione Edilizia n. 06/1998 del 12/02/1998

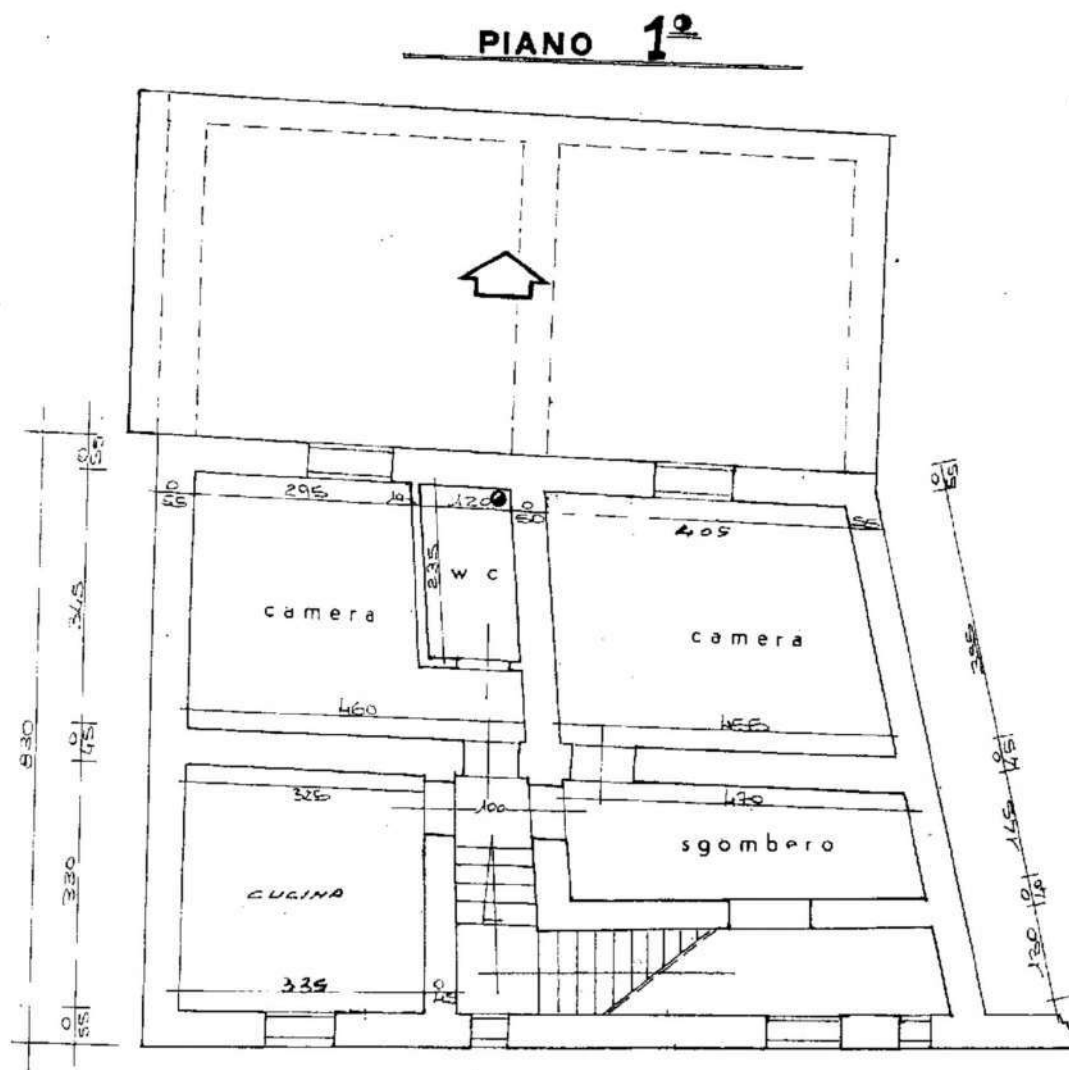

Autorizzazione Edilizia n. 06/1998 del 12/02/1998

Hand-drawn floor plan of a building with four camera rooms, a central staircase, and a toilet. Dimensions are provided in meters.

Overall Dimensions:

- Total width: 6.30
- Total depth: 4.75

Room Dimensions and Layout:

- Top Left Camera Room:** 3.05 (width) x 4.25 (depth)
- Top Right Camera Room:** 3.45 (width) x 4.25 (depth)
- Bottom Left Camera Room:** 3.80 (width) x 4.25 (depth)
- Bottom Right Camera Room:** 3.65 (width) x 4.25 (depth)
- Central Staircase:** 1.20 (width) x 1.20 (depth)
- Toilet (w.c.):** 1.20 (width) x 1.20 (depth)
- Corridor/Entry:** 1.20 (width) x 1.20 (depth)

Other Features:



- Two small rectangular structures at the bottom, each 1.25 (width) x 1.20 (depth).
- Various smaller dimensions for walls and openings, such as 0.35, 0.40, 0.50, 0.60,54.30,


PLANIMETRIA CON INDIVIDUAZIONE DELLE DIFFORMITA' EDILIZIE

Corpo A: Abitazione di tipo popolare [A/4] - (F. 107 Part. 994)

COME RILEVATO DAL CTU NEI SOPRALLUOGHI DEL 31/07/2025 E DEL 16/09/2025


Legenda :

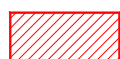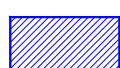-  Opere realizzate in diffinità al titolo edilizio
-  Opere non realizzate rispetto al titolo edilizio

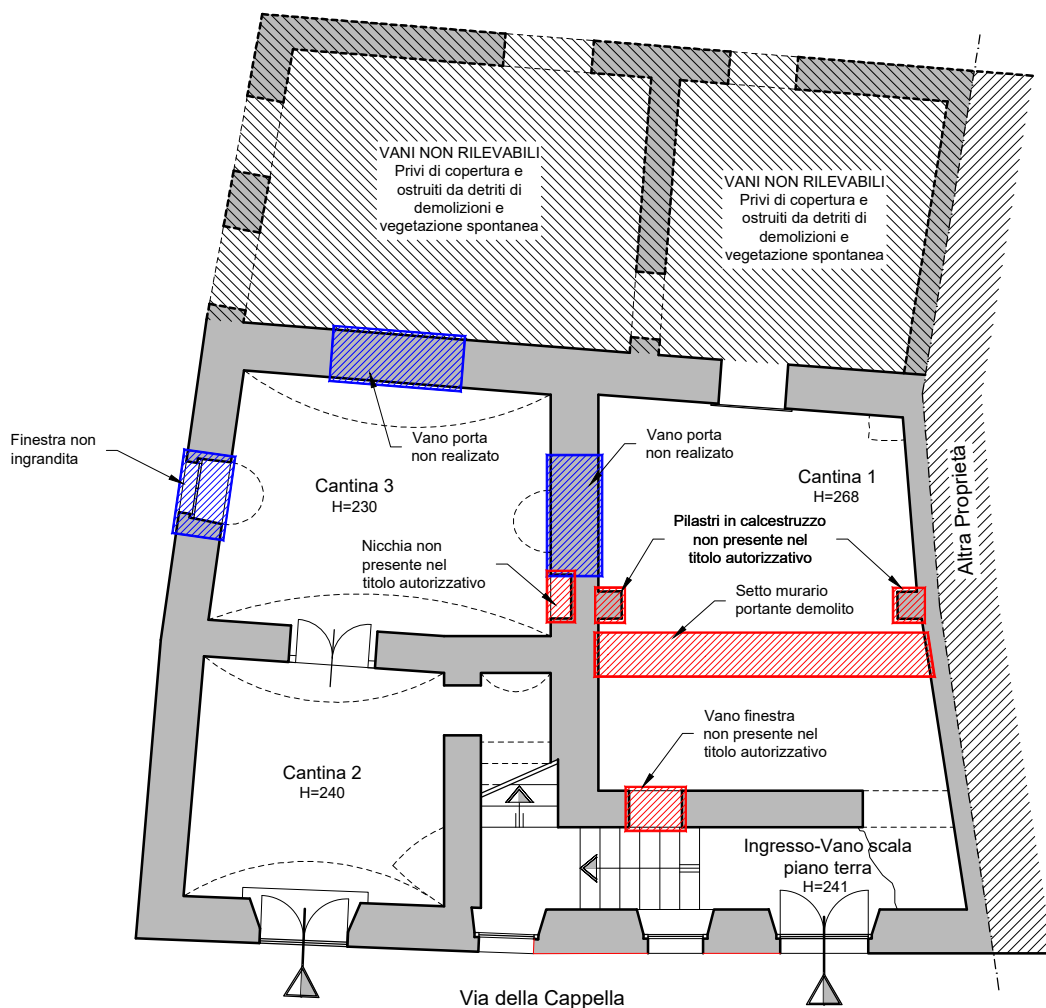

Pianta Piano Terra

Scala 1:100


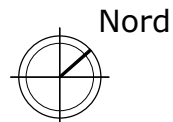



PLANIMETRIA CON INDIVIDUAZIONE DELLE DIFFORMITA' EDILIZIE

Corpo A: Abitazione di tipo popolare [A/4] - (F. 107 Part. 994)

COME RILEVATO DAL CTU NEI SOPRALLUOGHI DEL 31/07/2025 E DEL 16/09/2025


Legenda :

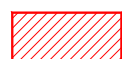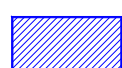-  Opere realizzate in difformità al titolo edilizio
-  Opere non realizzate rispetto al titolo edilizio

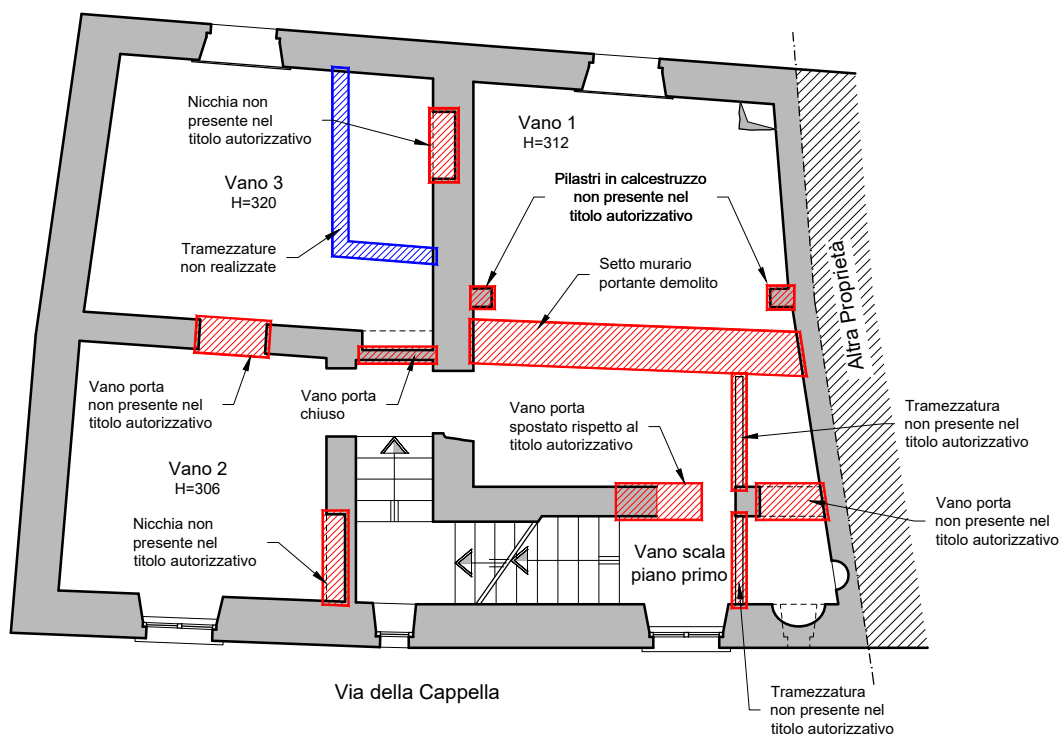

Pianta Piano Primo

Scala 1:100


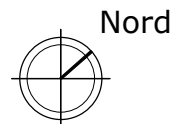



PLANIMETRIA CON INDIVIDUAZIONE DELLE DIFFORMITA' EDILIZIE

Corpo A: Abitazione di tipo popolare [A/4] - (F. 107 Part. 994)

COME RILEVATO DAL CTU NEI SOPRALLUOGHI DEL 31/07/2025 E DEL 16/09/2025


Legenda :

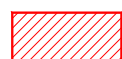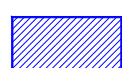-  Opere realizzate in difformità al titolo edilizio
-  Opere non realizzate rispetto al titolo edilizio

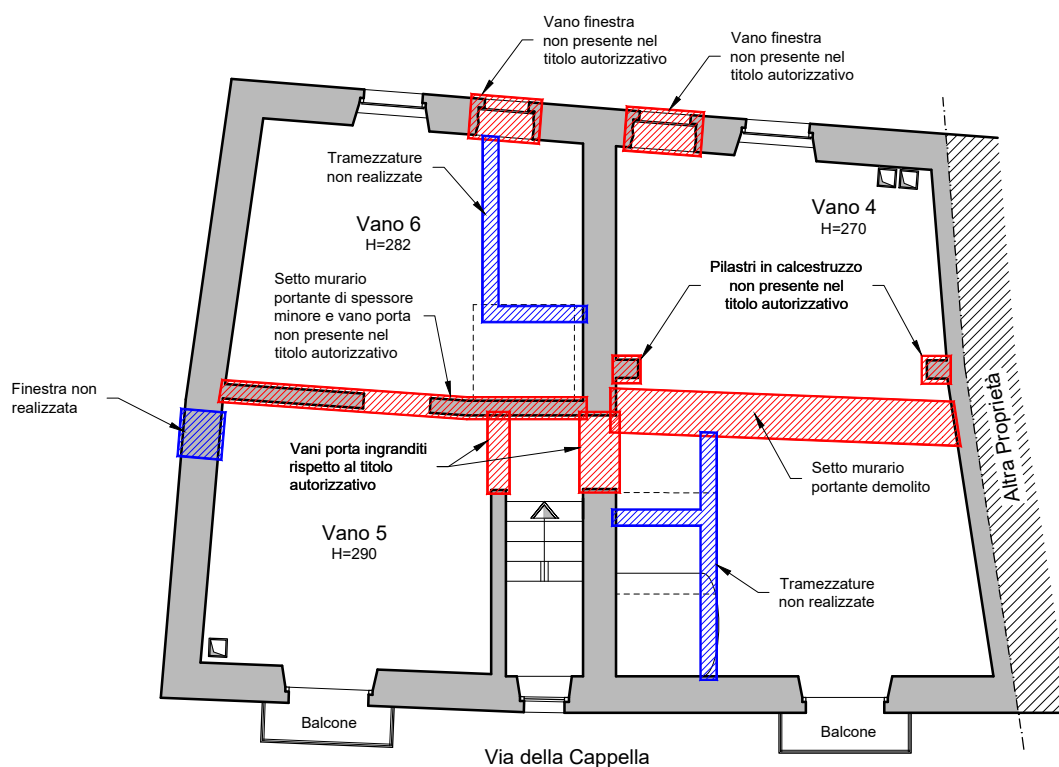

Pianta Piano Secondo

Scala 1:100


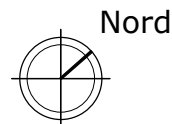



PLANIMETRIA CON INDIVIDUAZIONE DELLE DIFFORMITA' EDILIZIE

Corpo A: Abitazione di tipo popolare [A/4] - (F. 107 Part. 994)

COME RILEVATO DAL CTU NEI SOPRALLUOGHI DEL 31/07/2025 E DEL 16/09/2025

Legenda :

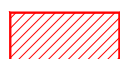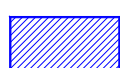-  Opere realizzate in difformità al titolo edilizio
-  Opere non realizzate rispetto al titolo edilizio

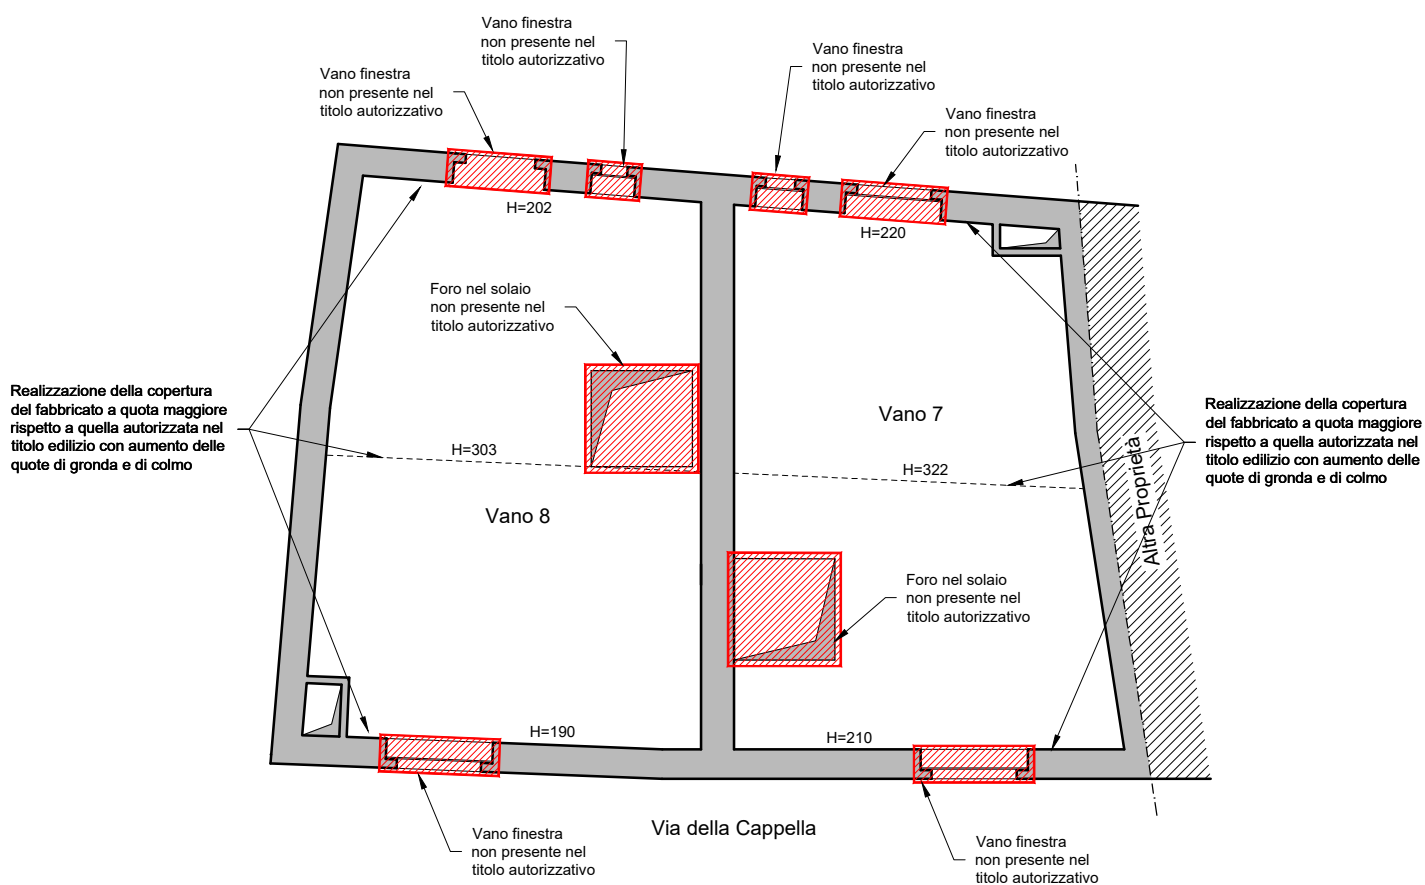

Pianta Sottotetto

Scala 1:100

