

scala 1:200

PIANTE

Superficie lorda PT: 367.37 mq

Superficie netta PT: 312 mq

BALCONE sup. netta: 34.93 mq

PORTICO sup. netta: 44.80 mq


Superficie lorda PI: 721.80 mq

Superficie netta PI: 645 mq


DIS.1+MAGAZ.1+RIP.+SP.1+SP.2+LT  
sup. netta: 165.96 mq

DIS.2+WC+WH sup. netta: 59.30 mq


MAGAZ.2+UFF. sup. netta: 379.70 mq

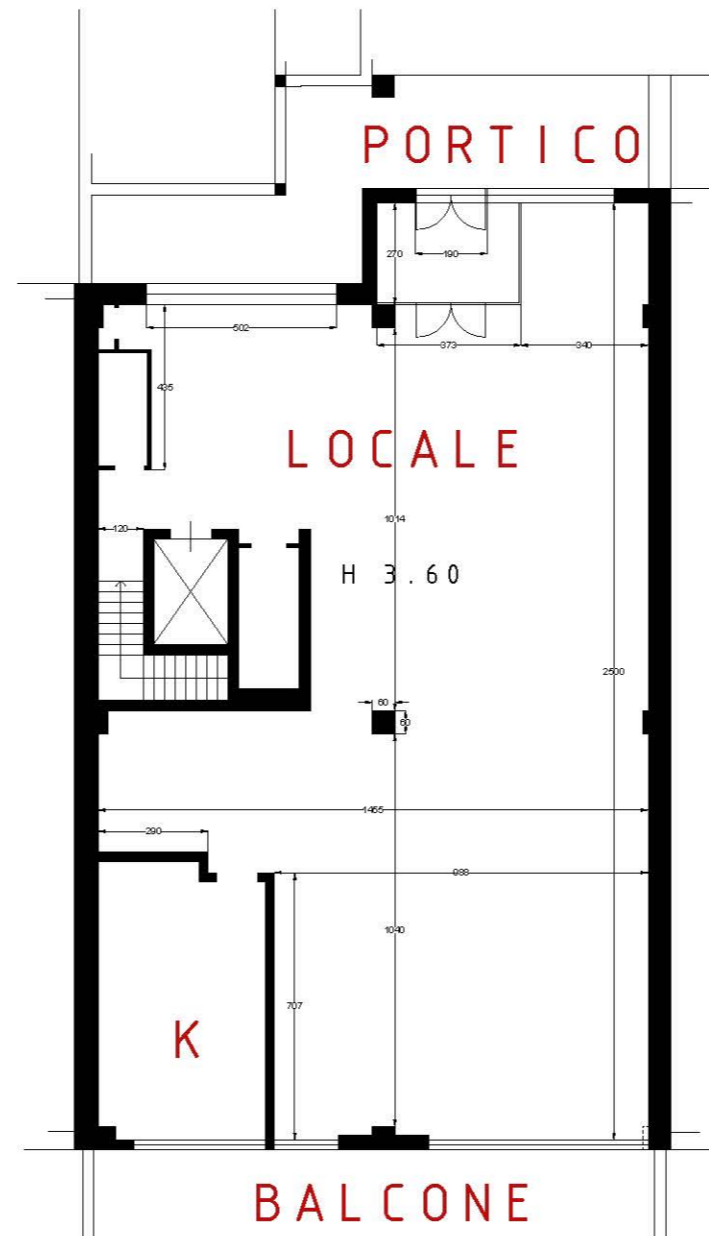

PIANTA PIANO TERRA

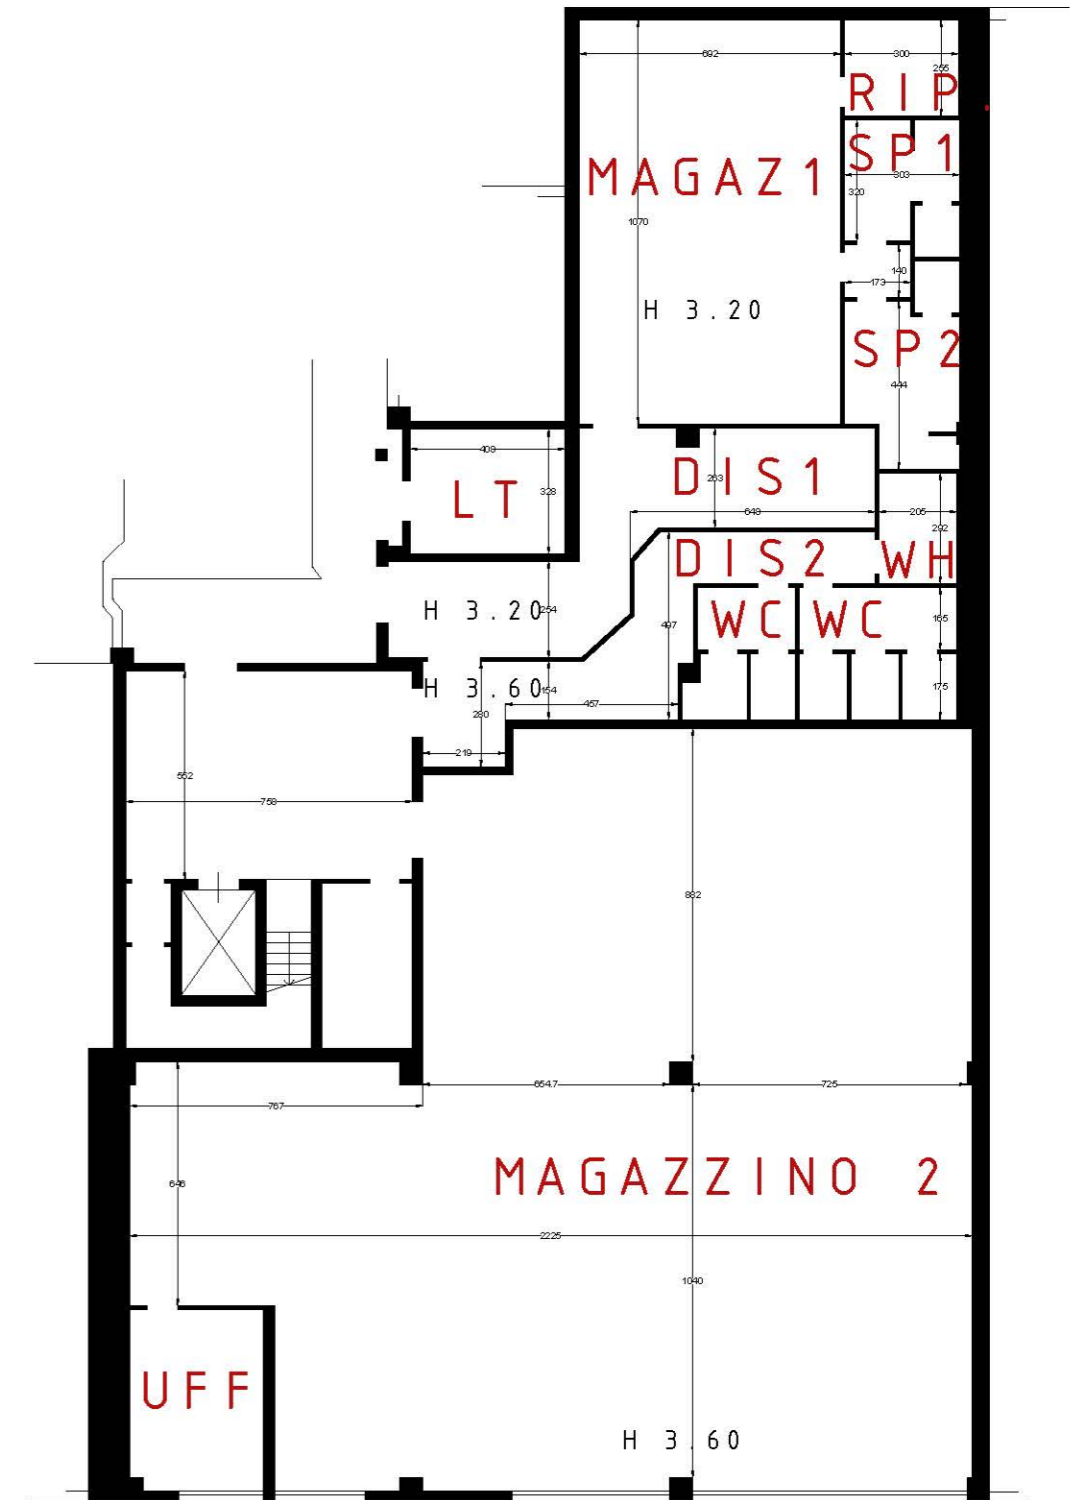

PIANTA PIANO INTERRATO

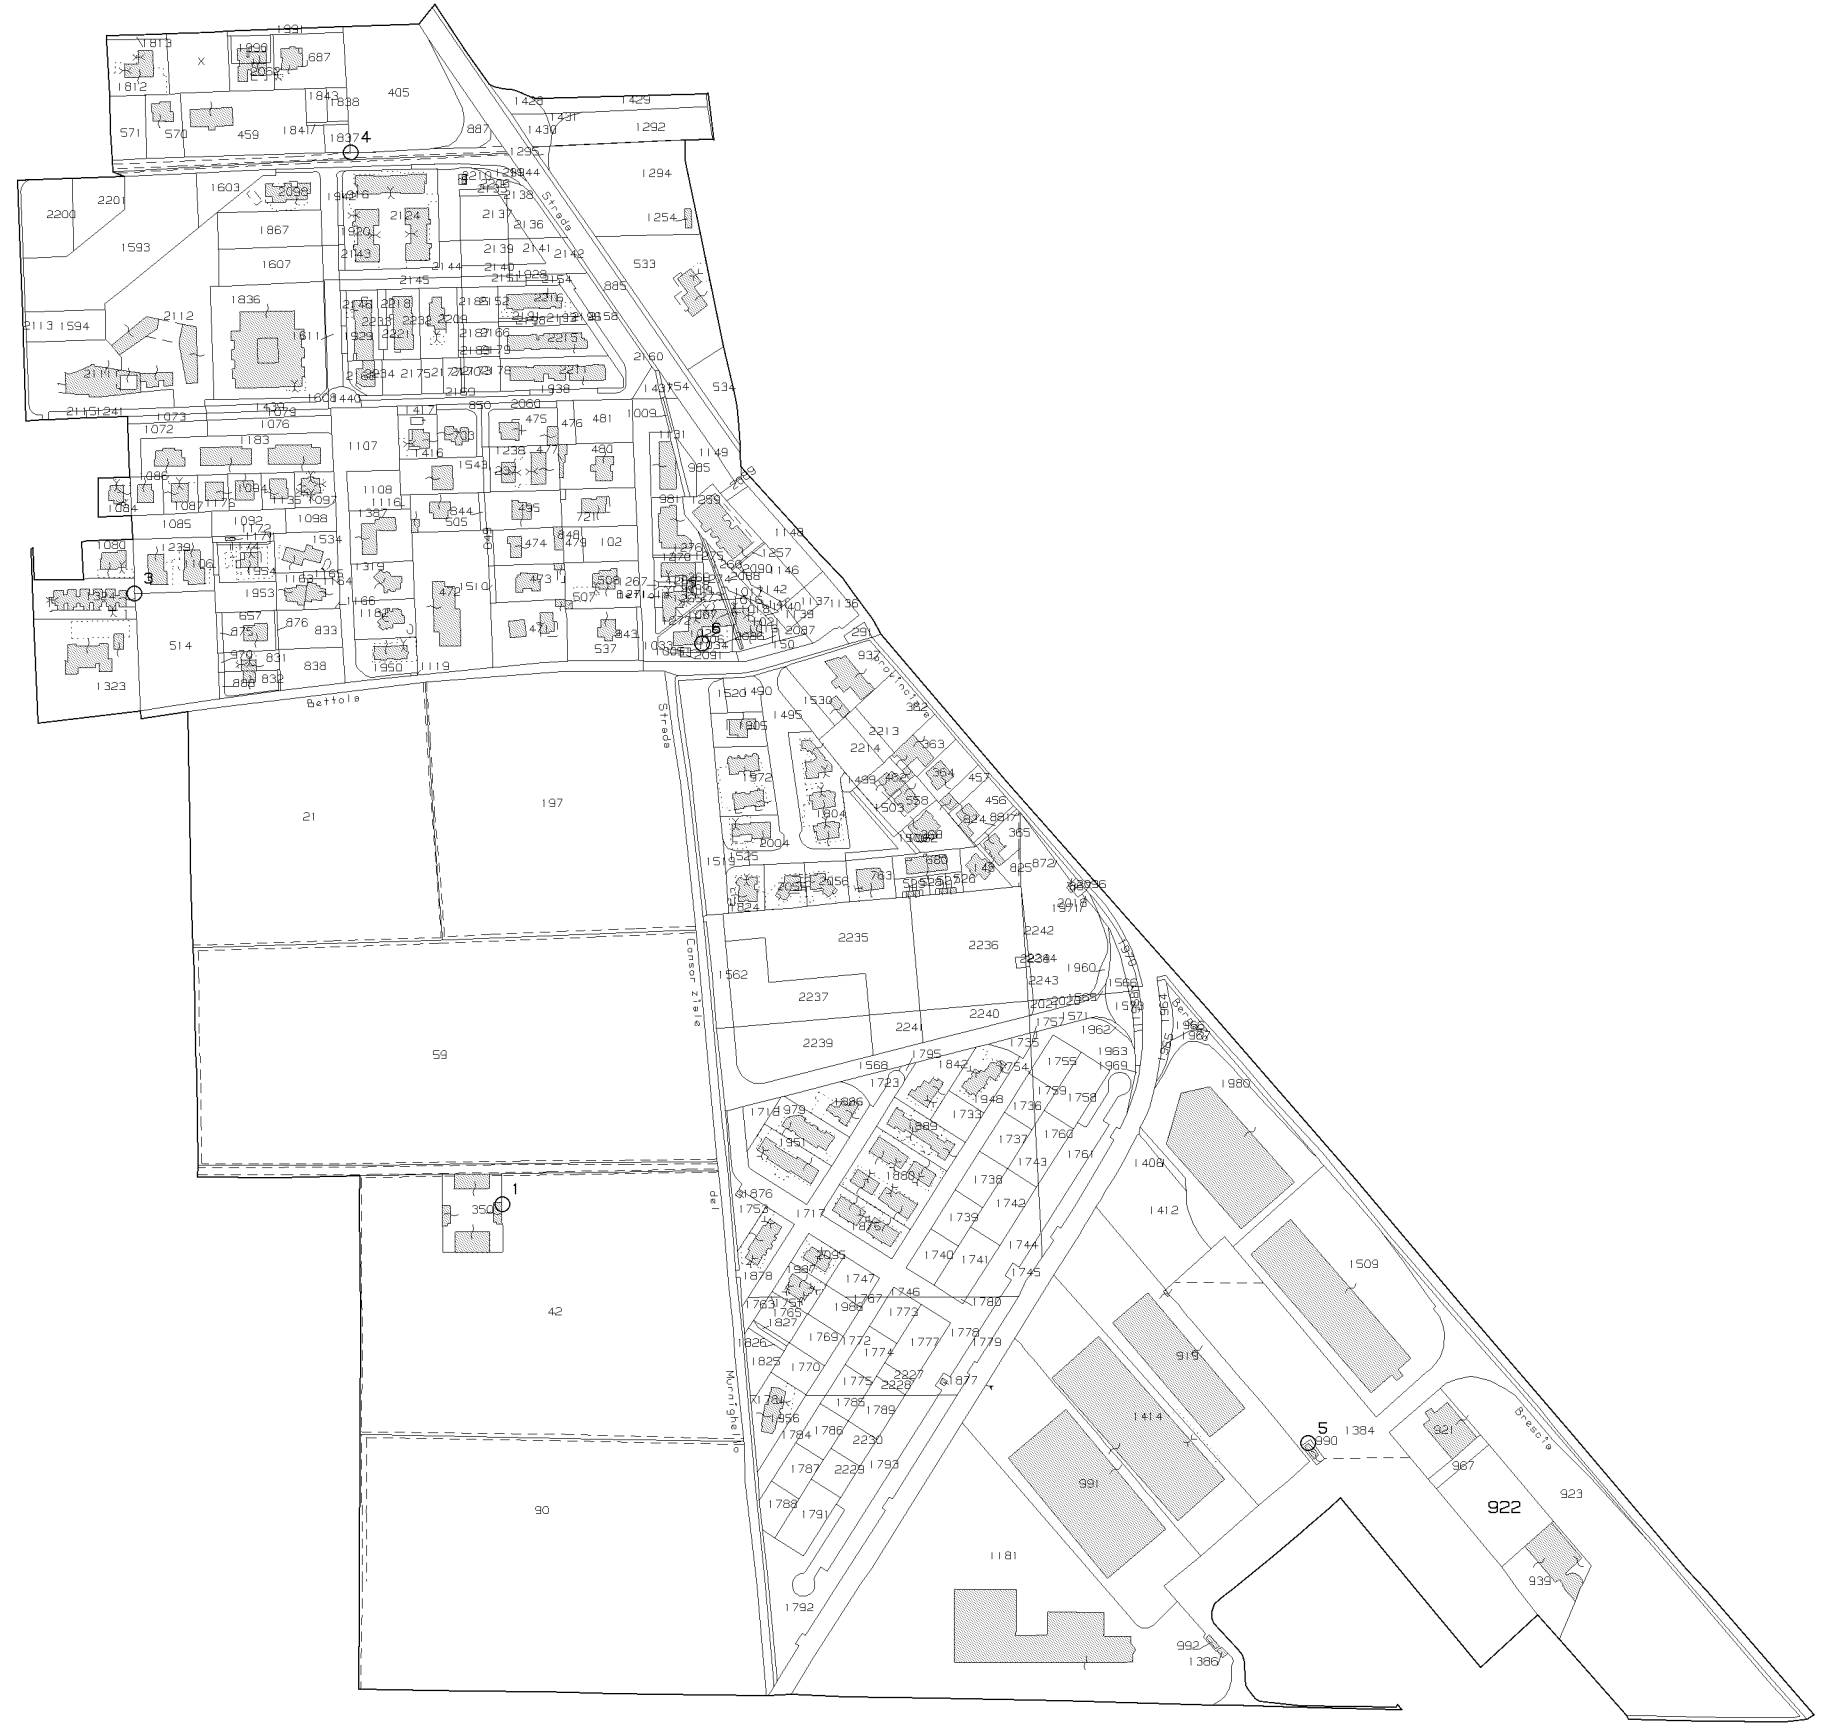

N=5051600

E=1559400

31-Jan-2022 17:0:31  
Prot. n. T333393/2022

Scala originale: 1:2000  
Dimensione cornice: 1940.000 x 1380.000 metri

Comune: CAVERNAGO  
Foglio: 908

1 Particella: 922

**Agenzia delle Entrate**  
**CATASTO FABBRICATI**  
Ufficio provinciale di  
Bergamo

Dichiarazione protocollo n. BG0195652 del 07/08/2015  
Planimetria di u.i.u. in Comune di Cavernago  
Via Romanino


civ. 24

Identificativi Catastali:  
Sezione: 8  
Foglio: 8  
Particella: 922  
Subalterno: 718

Compilata da:  
Benis Tullio  
Iscritto all'albo:  
Geometri  
Prov. Bergamo  
N. 2762

Scheda n. 1  
Scala 1: 200

Ultima planimetria in atti

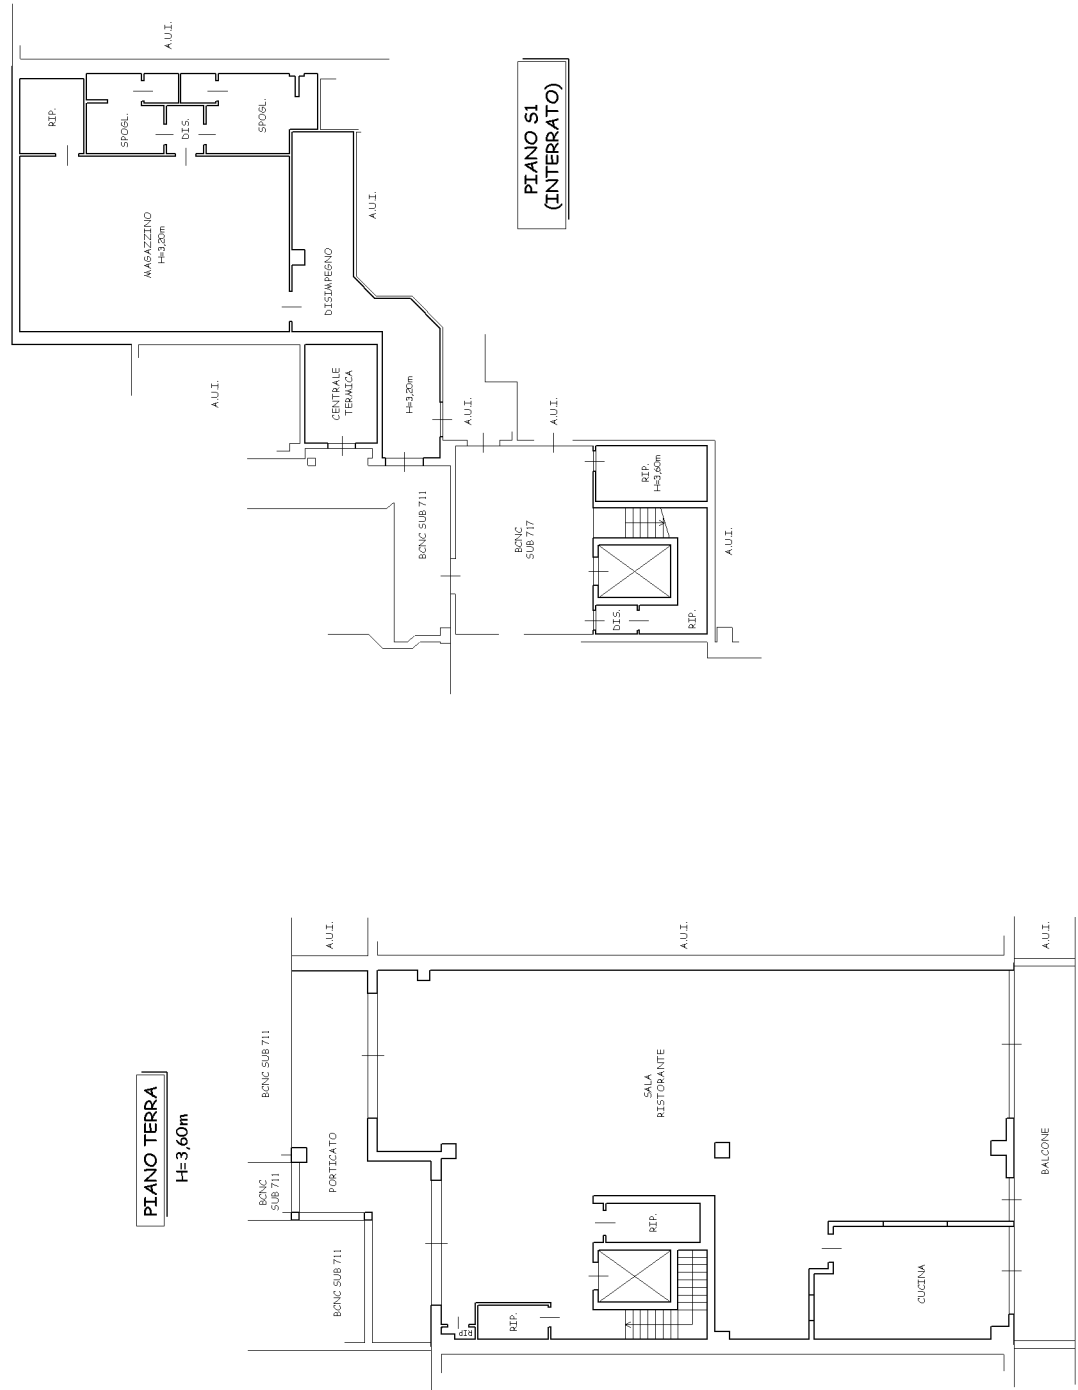

**Agenzia delle Entrate  
CATASTO FABBRICATI  
Ufficio Provinciale di  
Bergamo**

Dichiarazione protocollo n. BG0195652 del 07/08/2015

Planimetria di u.i.u. in Comune di Cavernago

Via Romanino

civ. 24

Identificativi Catastali:

Sezione:  
Foglio: 8  
Particella: 922  
Subalterno: 719

Compilata da:


Benis Tullio  
Iscritto all'albo:  
Geometri

Prov. Bergamo

N. 2762

Scheda n. 1

Scala 1:200

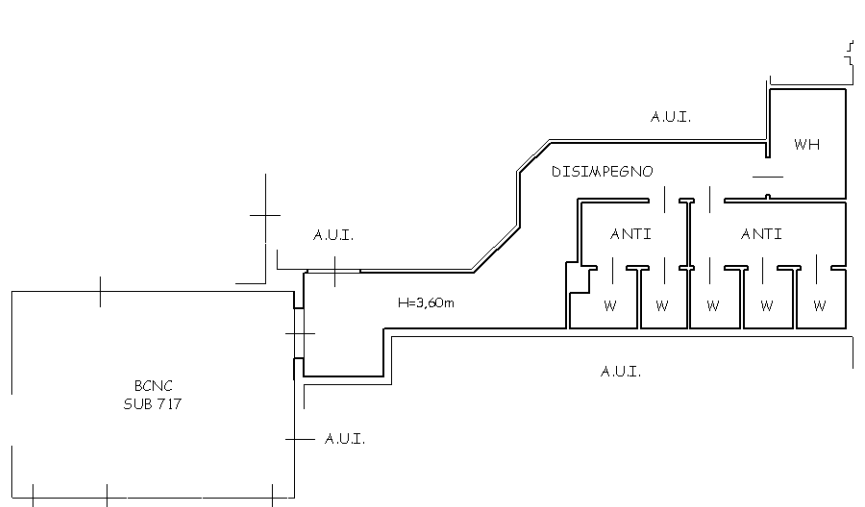

**PIANO S1  
(INTERRATO)**

Catasto dei Fabbricati - Situazione al 28/12/2021 - Comune di CAVERNAGO (C396) - < Foglio: 8 - Particella: 922 - Subalterno: 719 >  
VIA ROMANINO n. 24 piano: S1;

Ultima planimetria in atti



**Agenzia delle Entrate  
CATASTO FABBRICATI  
Ufficio Provinciale di  
Bergamo**

Dichiarazione protocollo n. BG0195652 del 07/08/2015

Planimetria di u.i.u. in Comune di Cavernago

Via Romanino

civ. 24

Identificativi Catastali:

Sezione:  
Foglio: 8  
Particella: 922  
Subalterno: 720


Compilata da:  
Benis Tullio  
Iscritto all'albo:  
Geometri

Prov. Bergamo

N. 2762

Scheda n. 1

Scala 1:200

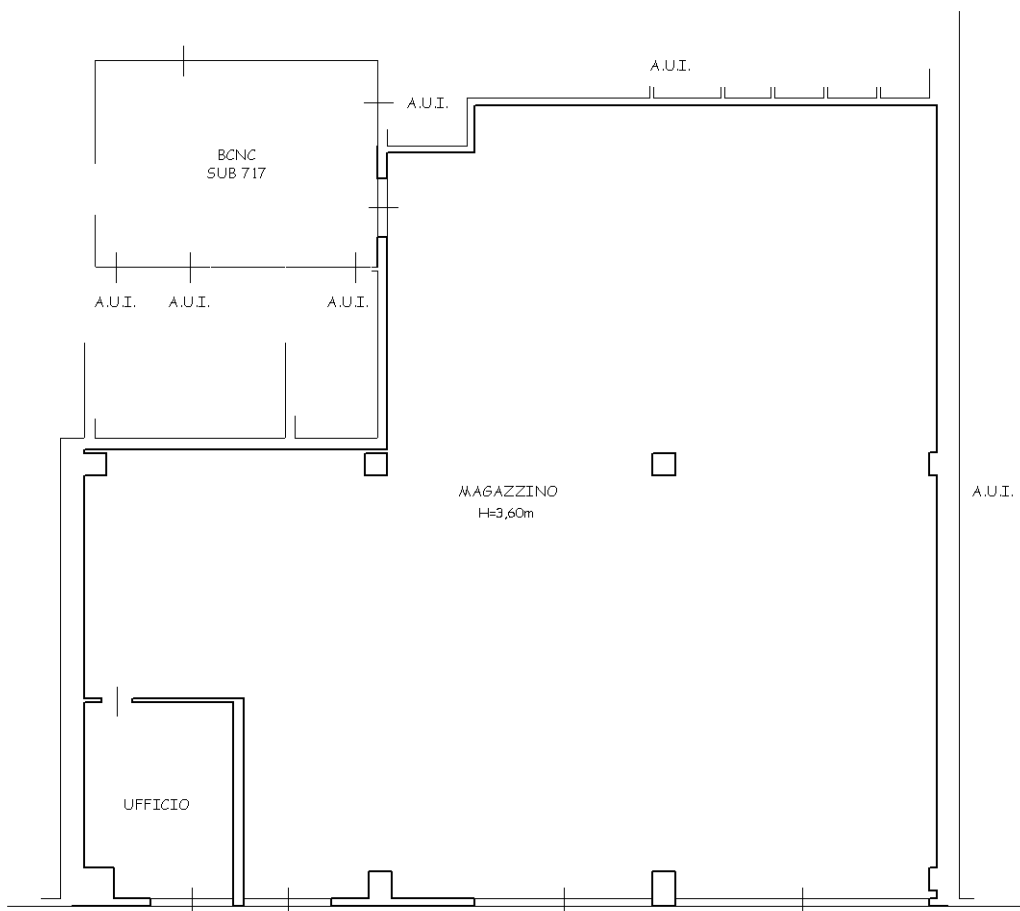

**PIANO S1  
(INTERRATO)**

Catasto dei Fabbricati - Situazione al 28/12/2021 - Comune di CAVERNAGO (C396) - < Foglio: 8 - Particella: 922 - Subalterno: 720 >  
VIA ROMANINO n. 24 piano: S1;



Ultima planimetria in atti