

3

**Agenzia del Territorio
CATASTO FABBRICATI
Ufficio Provinciale di
Bergamo**

Comune di **Canonica D' adda**

Sezione: Foglio: 5

Protocollo n. BG0012901 del 21/01/2004


Tipi Mappale n. del

Sg312


Scala 1 : 500

Dimostrazione grafica dei subalterni


Scal

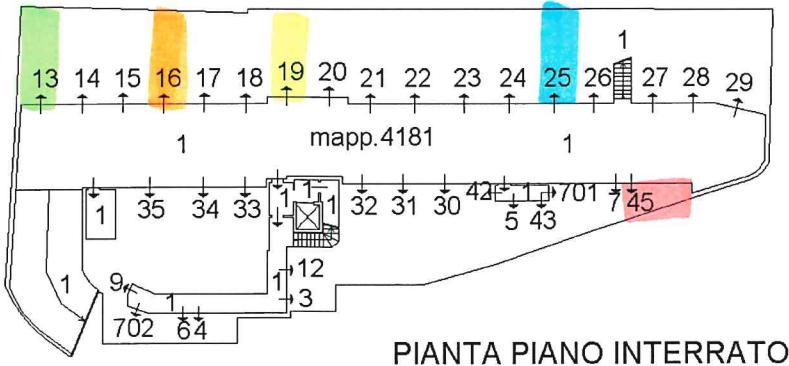


PIANTA PIANO INTERRATO

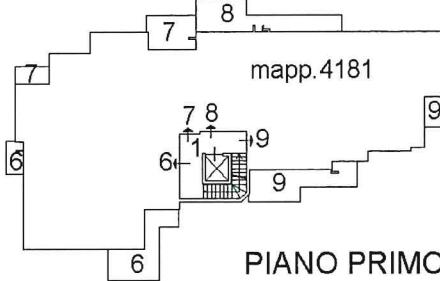


PIANO PRIMO

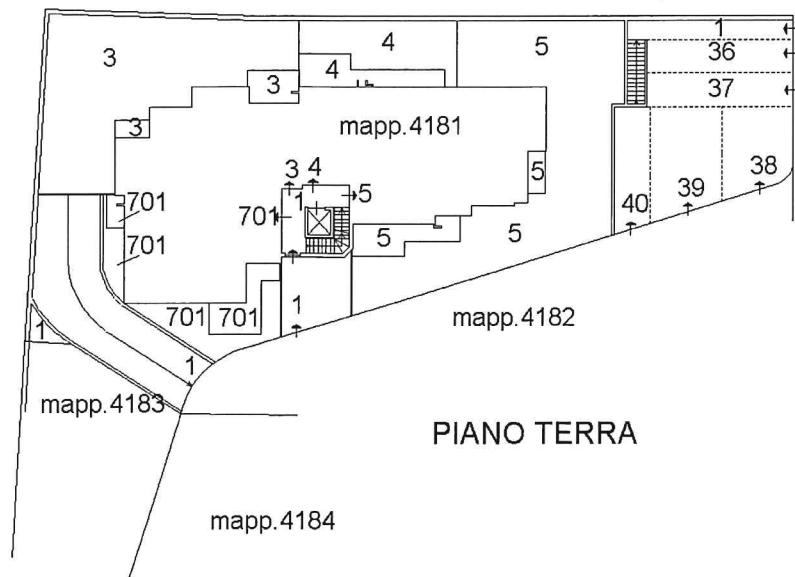

PIANO TERRA

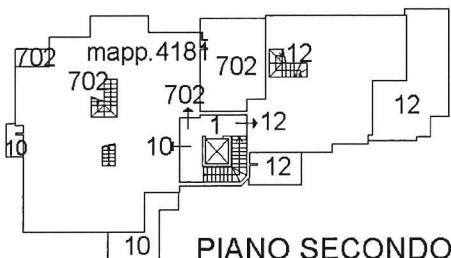

PIANO SECONDO

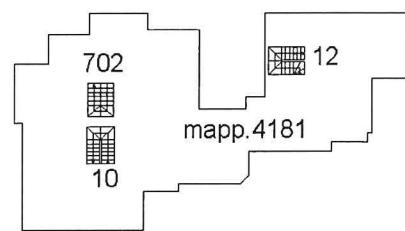

PIANO TERZO

Ultima planimetria in atti

Data: 28/12/2023 - n. T264052 - Richiedente: Telematico

Totale schede: 1 - Formato di acquisizione: A4(210x297) - Formato stampa richiesto: A4(210x297) - Fattore di scala non utilizzabile