


## Pianta piano terra

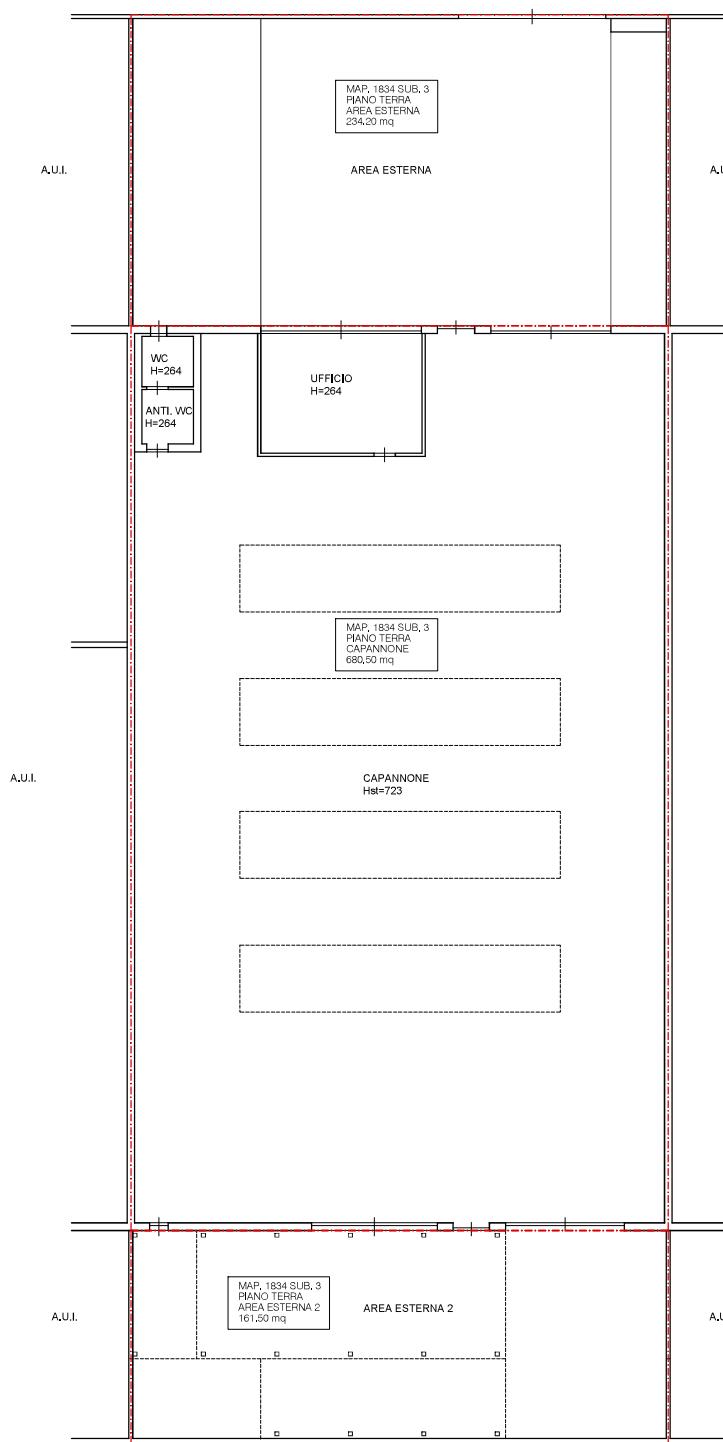

### Determinazione superficie commerciale

Mapp. / Sub.	Piano	Destinazione	Superf. Lorda
1834/3	Terra	Capannone	<b>680,50</b>
1834/3	Terra	Area esterna	<b>234,20</b>
1834/3	Terra	Area esterna 2	<b>161,50</b>

N.B.: Le superfici sono state ricavate graficamente con software cad.

tipologia elaborato Rilievo e consistenze rappresentazione piante	pratica scala 1:200	Procedura Esecutiva R.E. n. 348/2024			ARCHITETTO CRISTIANO PANZERI
.....	.....	.....	.....	.....	
.....	.....	committenti/indirizzo Tribunale di Bergamo Pagazzano (Bg), via Della Lira Italiana, n. 118			disegnatore d.d. data 04.04.2025
.....	.....	Il cliente per approvazione			Doc. Rev. 0 cat. A
.....	.....	Il presente disegno non può essere riprodotto né divulgato senza il mio consenso			15