


Pianta piano terra

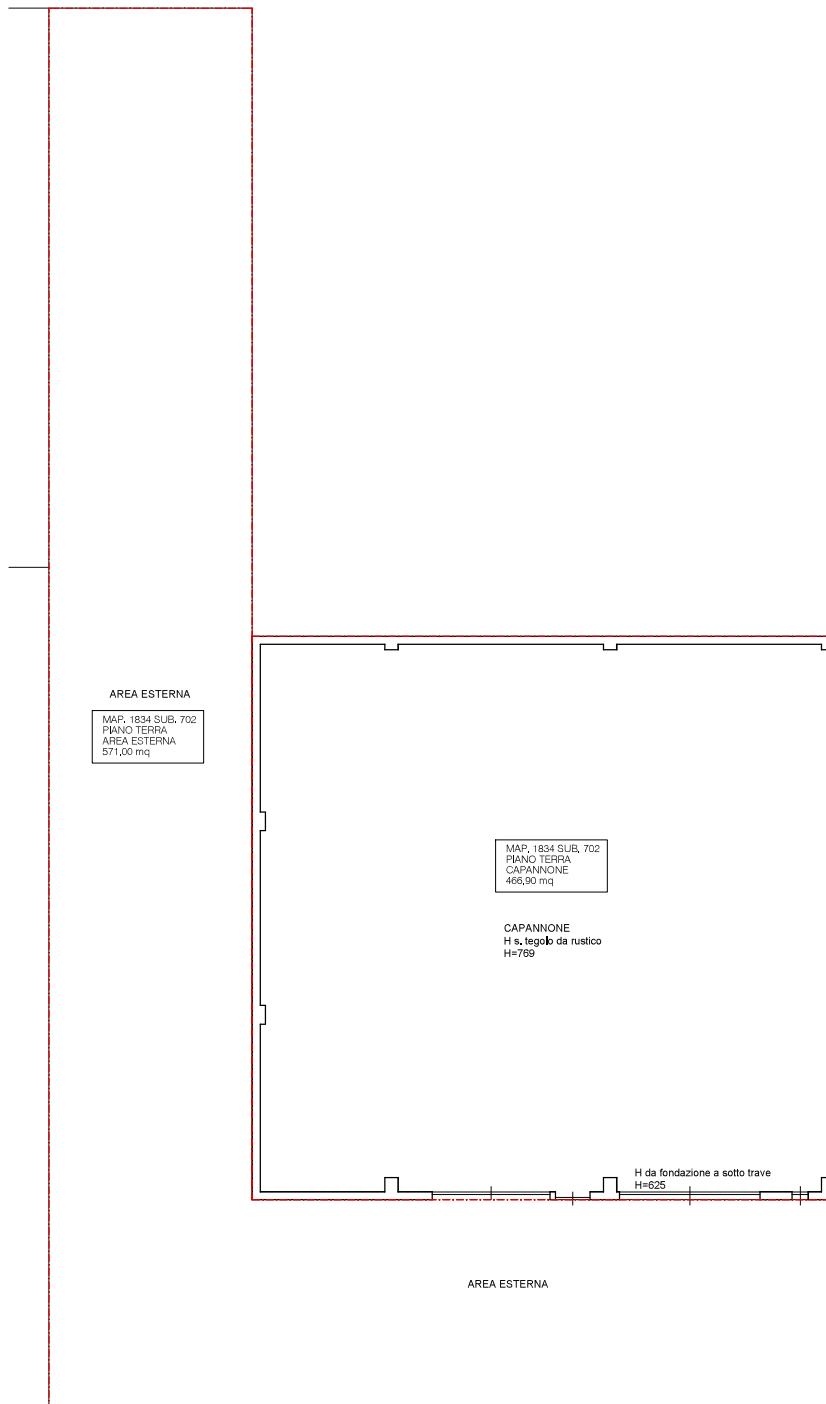

Determinazione superficie commerciale

Mapp. / Sub.	Piano	Destinazione	Superf. Lorda
1834/702	Terra	Capannone	465,90
1834/702	Terra	Area esterna	571,00

N.B.: Le superfici sono state ricavate graficamente con software cad.

tipologia elaborato Rilievo e consistenze rappresentazione piante	pratica scala 1:200	Procedura Esecutiva R.E. n. 348/2024			ARCHITETTO CRISTIANO PANZERI		
.....			
.....	committenti/indirizzo Tribunale di Bergamo Pagazzano (Bg), via Della Lira Italiana, n. 118			disegnatore d.d.	data 04.04.2025	Doc.
.....	rev. 0
.....	Il cliente per approvazione			Il presente disegno non può essere riprodotto né divulgato senza il mio consenso		
.....	cat. A

16