



Pianta piano primo

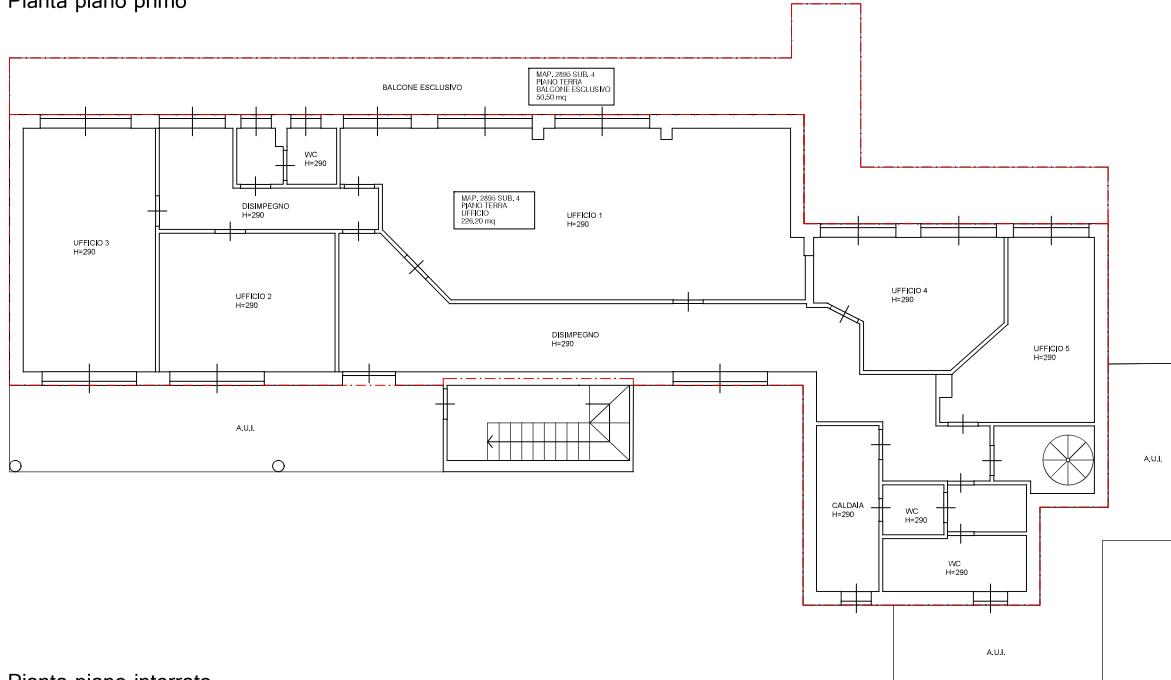

Pianta piano interrato

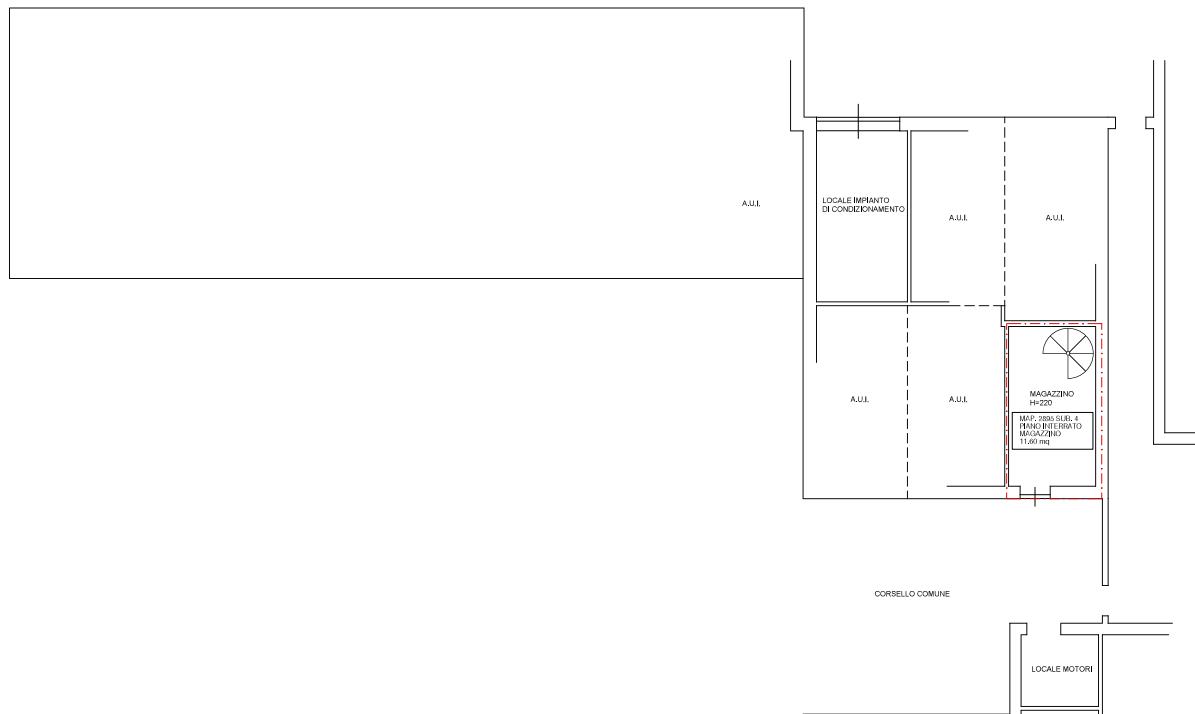

Determinazione superficie commerciale

Mapp. / Sub.	Piano	Destinazione	Superf. Lorda
2895/4	Terra	Ufficio	226,20
2895/4	Terra	Balcone esclusivo	50,50
2895/4	Interrato	Magazzino	11,60

N.B.: Le superfici sono state ricavate graficamente con software cad.

tipologia elaborato Consistenza e rilievo rappresentazione piante	pratica scala 1:100	Procedura Esecutiva R.E. n. 348/2024		
	
commitenti / indirizzo Tribunale di Bergamo Suisio (Bg), via Carabello Poma snc.	disegnatore d.d.	data 04.04.2025
		
Il cliente per approvazione	
Il presente disegno non può essere riprodotto né divulgato senza il mio consenso				

28

O A