

Dichiarazione protocollo n. 000143208 del 20/05/2003

**Agenzia del Territorio**  
**CATASTO FABBRICATI**  
**Ufficio Provinciale di**  
**Bergamo**

Planimetria di u.i.u. in Comune di Martinengo

Via Luoghi

civ. 31

Identificativi Catastali:

Sezione:

Foglio: 8

Particella: 1246

Subalterno: 5

Compilata da:


Pagani Bruno

Iscritto all'albo:  
Architetti

Prov. Bergamo


N. 1051

Scheda n. 1 Scala 1: 200

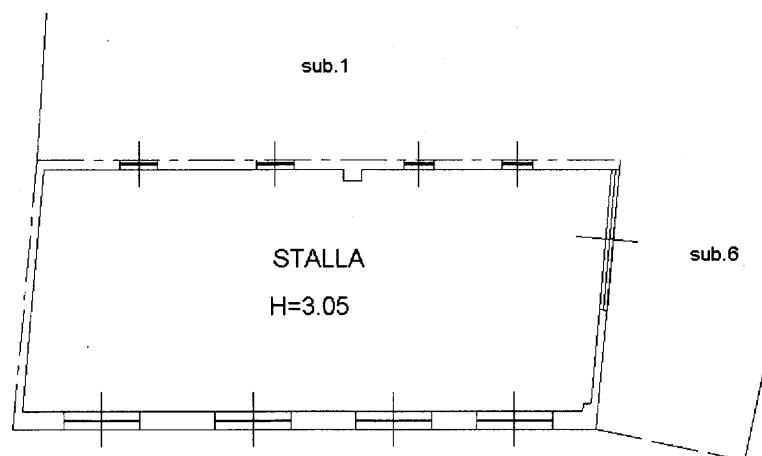


Via LUOGHI

PIANTA PIANO TERRA

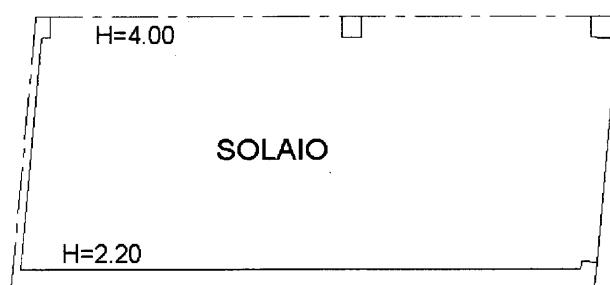

PIANTA PIANO PRIMO

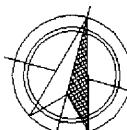

Catasto dei Fabbricati Situazione al 06/05/2024 - Comune di MARTINENGO (BG) - < Foglio 8 Particella 1246 Subalterno 5 >

VIA LUOGHI n. 31 Piano T-1