

Agenzia delle Entrate
CATASTO FABBRICATI
Ufficio Provinciale di
Bergamo

Dichiarazione protocollo n. BG0057774 del 25/03/2021

Comune di Villa D'ogna

Viale G. Marconi

civ. 618

Identificativi Catastali:

Sezione: OB

Foglio: 8

Particella: 2519

Subalterno: 725

Compilata da:

Baronchelli Davide

Iscritto all'albo:
Geometri


Prov. Bergamo

N. 3044

Planimetria


Scheda n. 1

Scala 1:200

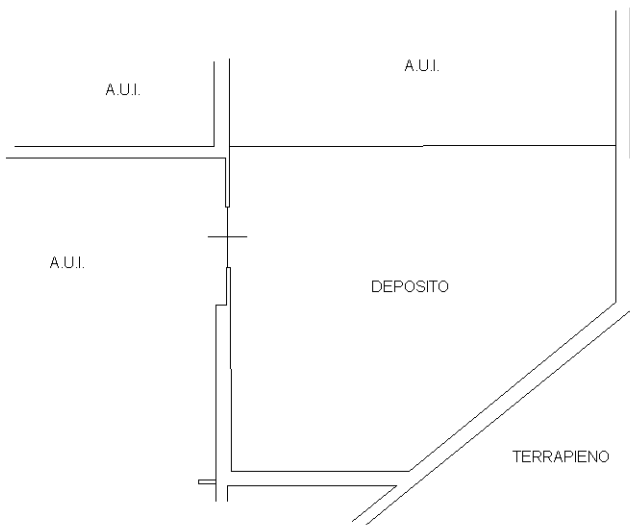

PIANTA PIANO SOTTOSTRADA 1
(PIANO SEMINTERRATO)
H. 3,50 m

nord

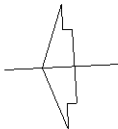

Ultima planimetria in atti