


Agenzia delle Entrate
CATASTO FABBRICATI
Ufficio provinciale di Bergamo

ELABORATO PLANIMETRICO	Compilato da: Baronchelli Davide	Iscritto all'albo: Geometri	Prov. Bergamo	N. 3044
Comune di Villa D'ogna	Sezione:	Foglio: 8	Particella: 2519	del
Dimostrazione grafica dei subalterni	Tipo Mappale n. del del Scala 1 : 1000			


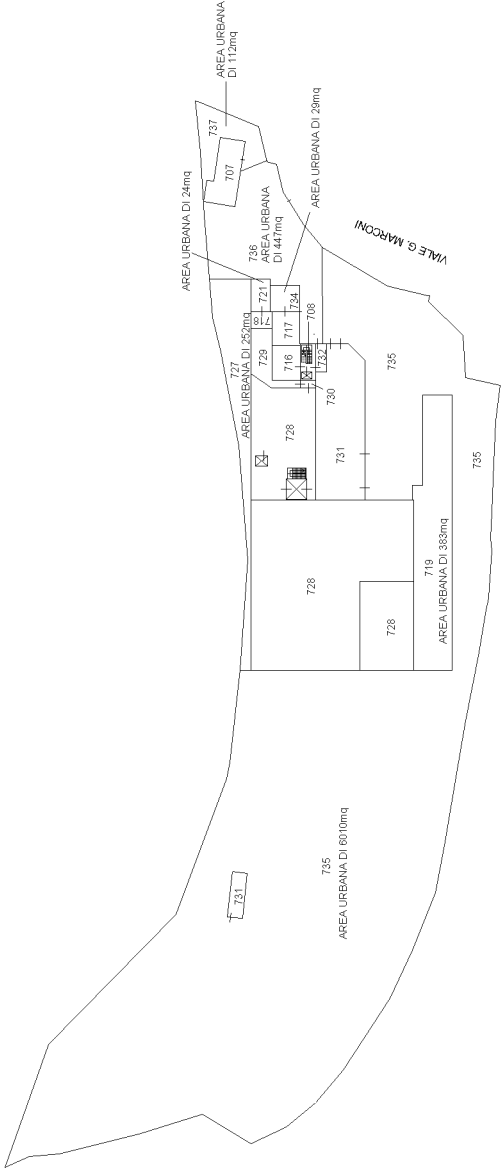


PIANTA PIANO TERRA




Agenzia delle Entrate
CATASTO FABBRICATI
Ufficio provinciale di Bergamo

ELABORATO PLANIMETRICO	Compilato da: Baronchelli Davide	Iscritto all'albo: Geometri	Prov. Bergamo	N. 3044
Comune di Villa D'ogna	Sezione: Foglio: 8	Particella: 2519	Progetto n. 20/05/2025	del
Dimostrazione grafica dei subalterni	Tipo Mappale n. del Scala 1 : 1000			

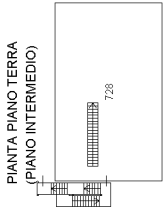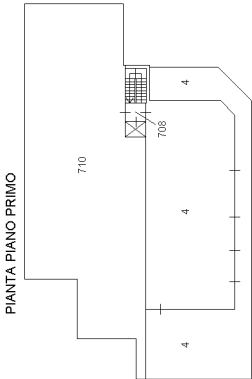

PIANTA PIANO SOTTOSTRADA 1
(PIANO SEMINTERRATO)

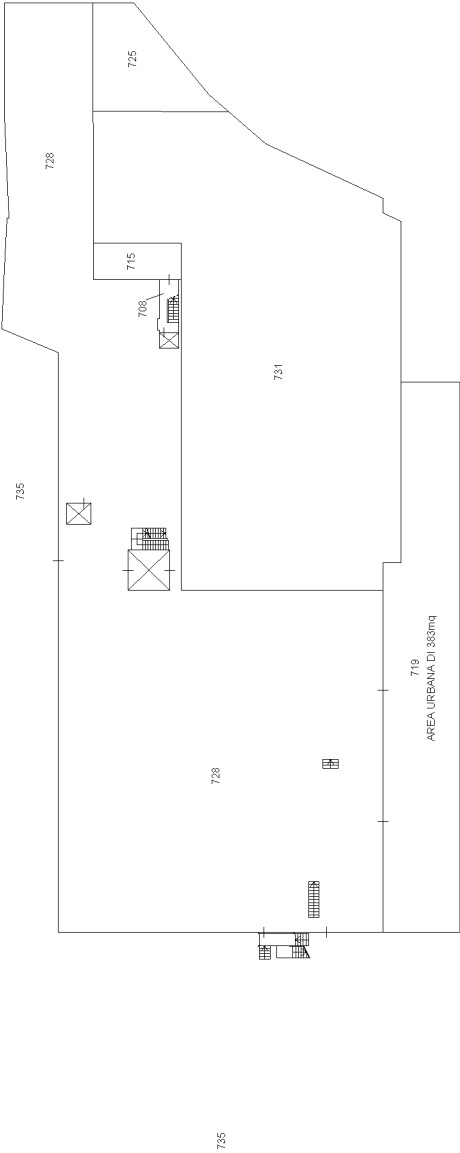

PIANTA PIANO SOTTOSTRADA 2

