

Agenzia delle Entrate
CATASTO FABBRICATI
Ufficio provinciale di
Bergamo

Dichiarazione protocollo n. BG0140140 del 15/05/2025
Comune di Villa D'ogna
Viale Guglielmo Marconi civ. 618


Identificativi Catastali:
Sezione: OB
Foglio: 8
Particella: 2519
Subalterno: 731

Compilata da:
Baronchelli Davide
Iscritto all'albo:
Geometri
Prov. Bergamo N. 3044

Planimetria
Scala 1: 500



A.U.I.

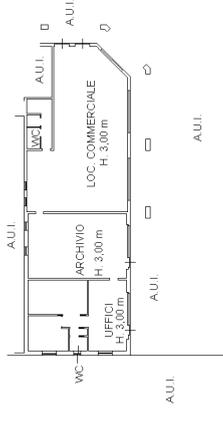


PIANTA PIANO TERRA



TERRAPIENO

A.U.I.

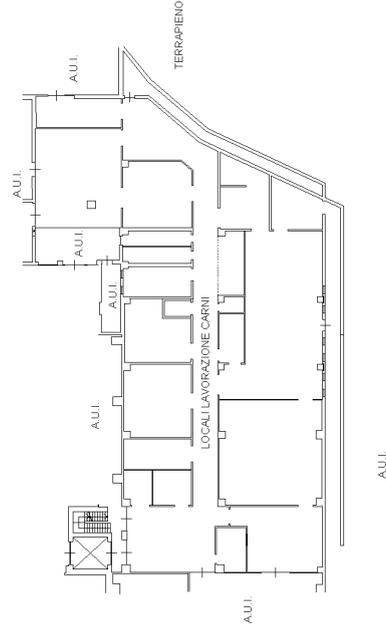

PIANTA PIANO SOTTOSTRADA 1
(PIANO SEMINTERRATO)

H. 3,50 m



nord