


# IMMOBILE IN SAREZZO VIA DANTE

Proprietà [REDACTED]

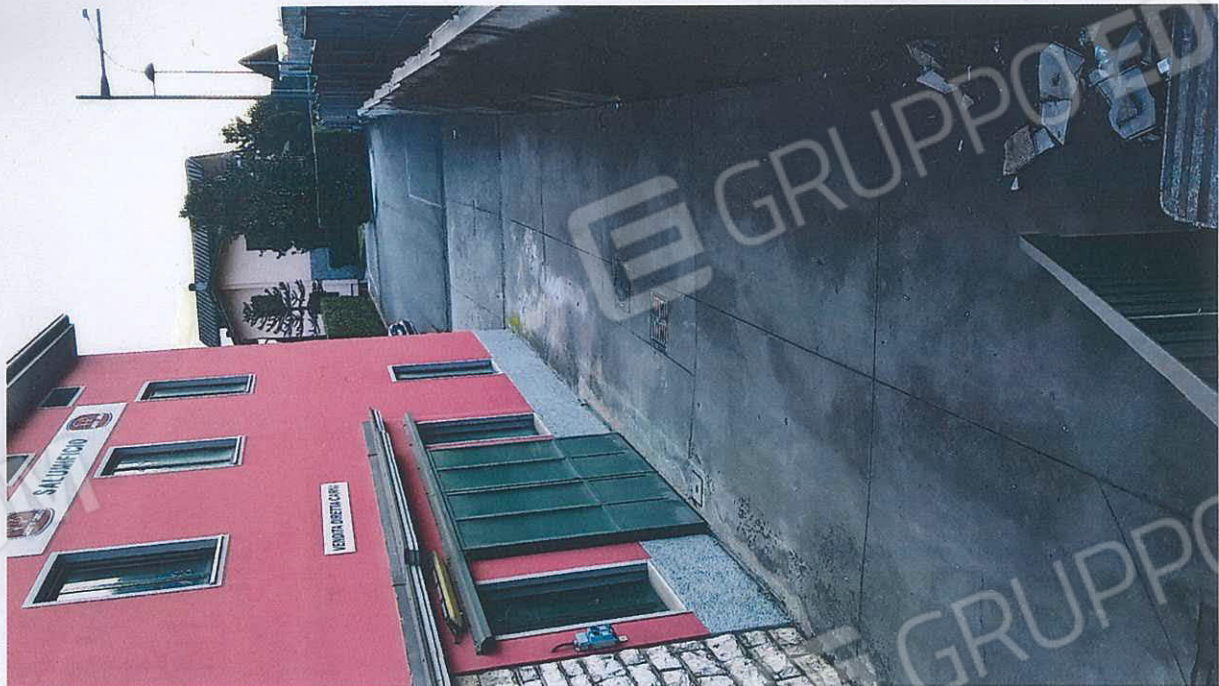


**RIFERIMENTI STATO DI FATTO -  
PROPRIETA'**





NOVEMBRE 2016

CTU geom. Mauro Gnali

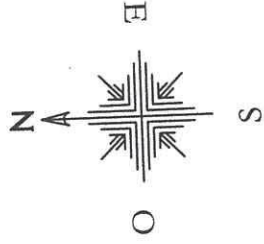
TAV. ↓	PIANTA PIANO RIALZATO : P1°	DATA 05/12/2016	SCALA 1:100
	RILIEVO		
	SALUMIFICIO INDUSTRIALE		
Proprietario SIG: ██████████			
Via Dante n° 22			
LOC. ZANANO	COMUNE DI SAREZZO		

# PIANTA PIANO PRIMO



-  PROPRIETA'
-  COSTRUZIONE
-  DEMOLIZIONE
-  UNITA' OGGETTO DI STIMA

FG 16 Mapp.174 Sub.1 cat.D/7

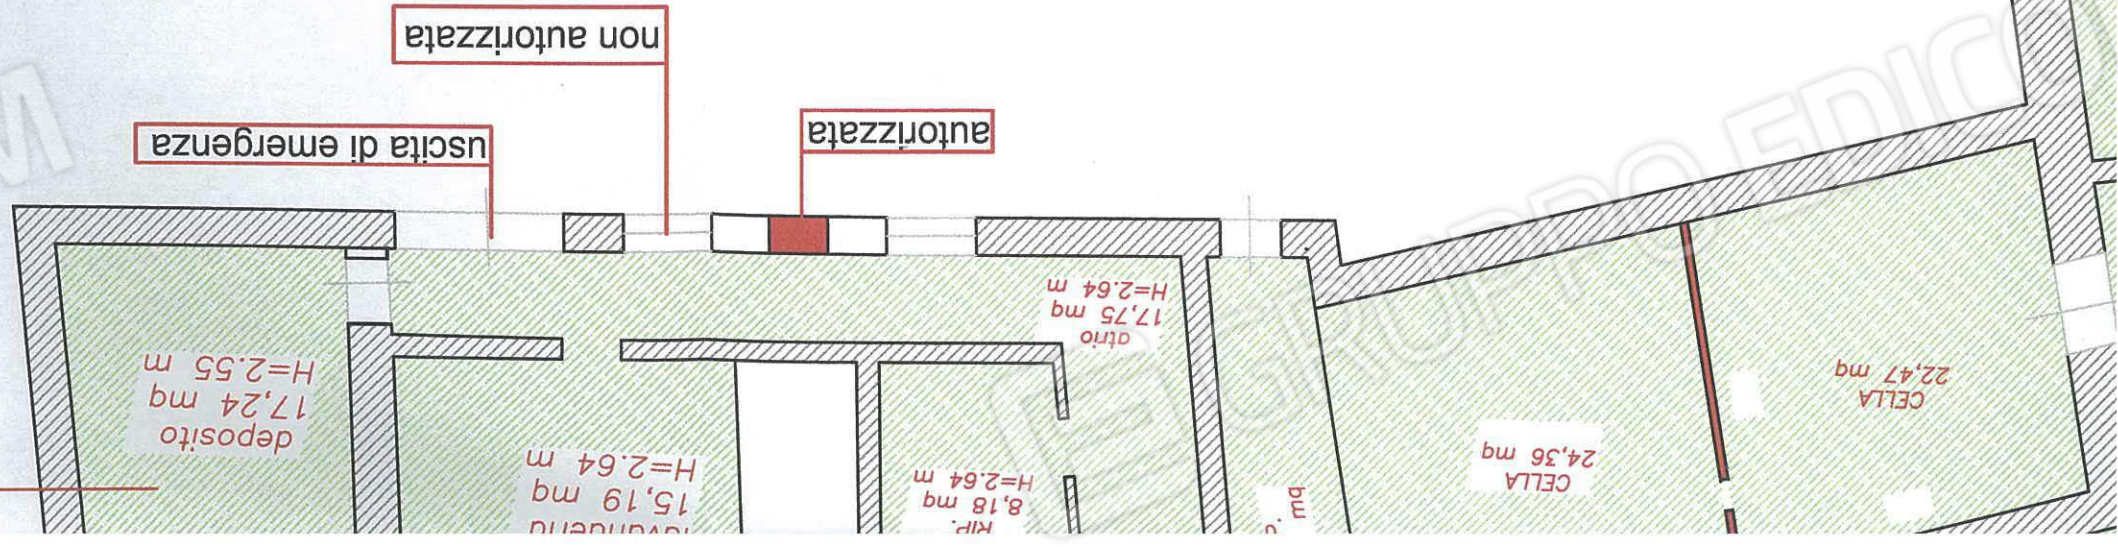


FORMATA  
TASTALE



PROPRIETA' [REDACTED]

FG 16 Mapp.174 Sub.2 cat. C/1

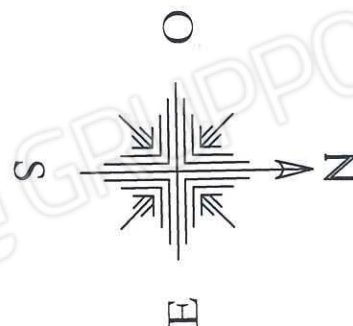

PIANTA PIANO TERRA

COMUNE DI SAREZZO

LOC. ZANANO

Via San Martino N. 36

Proprietario SIG: [REDACTED]

FABBRICATO NEGOZIO

TAV.


RILIEVO

PIANTA PIANO TERRA

2


SCALA 1:100

DATA 05/12/2016

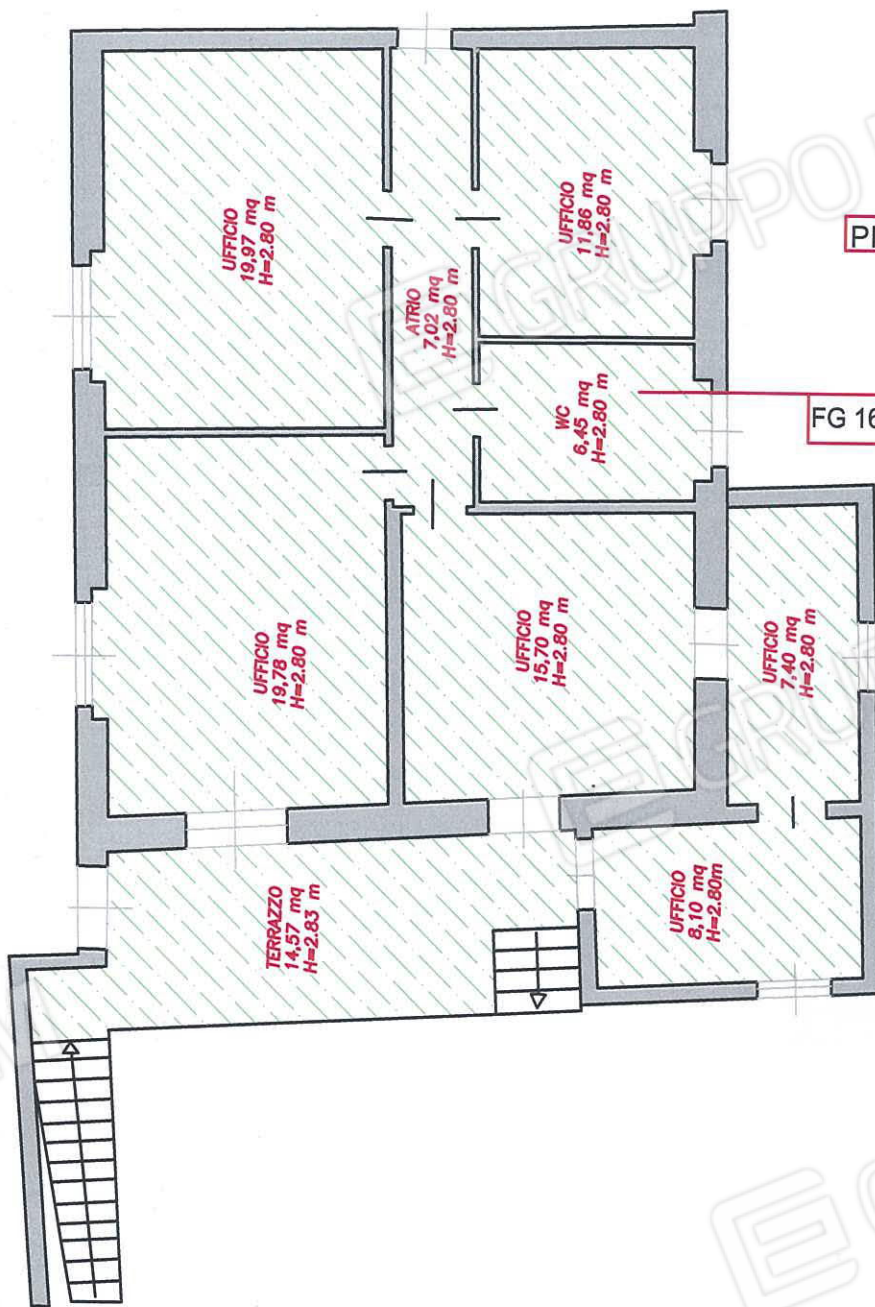

PIANTA PIANO PRIMO

FG 16 Mapp 174 Sub. 3 cat. A/10

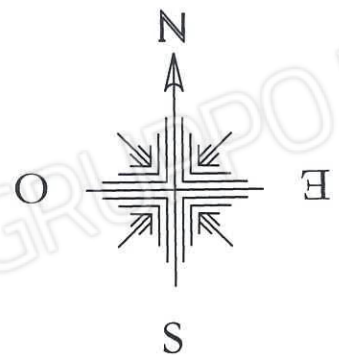

PROPRIETA'  
GNUTTI ANDREINO

3

UNITA'  
OGGETTO DI STIMA

COMUNE DI SAREZZO

LOC. ZANANO

Via DANTE N. 22

Proprietario SIG: [REDACTED]

FABBRICATO UFFICI

TAV.


RILIEVO

PIANTA PIANO PRIMO

3


SCALA 1:100

DATA 05/12/2016

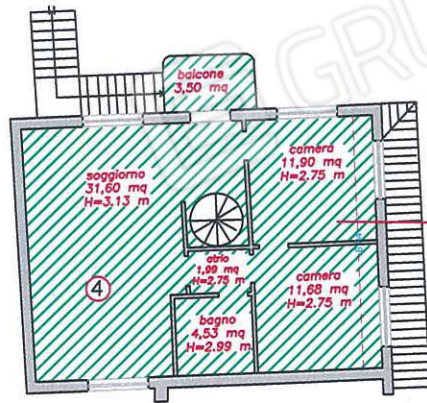

FG 16 Mapp.174 Sub.4 cat. A/2

PIANTA PIANO PRIMO

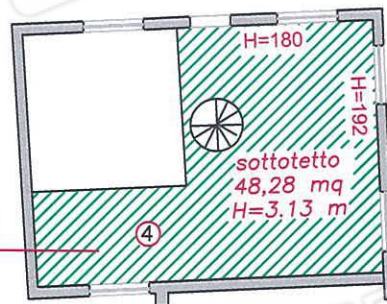


FG 16 Mapp.174 Sub.4 cat. A/2


PIANTA PIANO SOTTOTETTO

 COSTRUZIONE

 DEMOLIZIONE

 UNITA' OGGETTO DI STIMA

 PROPRIETA' GNUTTI ANDREINO

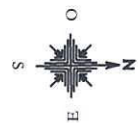

COMUNE DI SAREZZO		LOC. ZANANO	
Via Dante n° 20			
Proprietario SIG: <span style="background-color: black; color: black;">XXXXXXXXXX</span>			
	APPARTAMENTO		TAV. <b>4</b>
	RILIEVO		
	PIANTA PIANO PRIMO		
SCALA 1:100	DATA 05/12/2016		