

**IMMOBILE IN SAREZZO  
VIA SAN MARTINO**

Proprietà [REDACTED]



**RIFERIMENTI STATO DI FATTO -  
PROPRIETA'**

NOVEMBRE 2016

CTU geom. Mauro Gnali

**IMMOBILE IN SAREZZO  
VIA SAN MARTINO**

Proprietà [REDACTED]

---




**RIFERIMENTI STATO DI FATTO -  
PROPRIETA'**

NOVEMBRE 2016


CTU geom. Mauro Gnali



PROPRIETA'

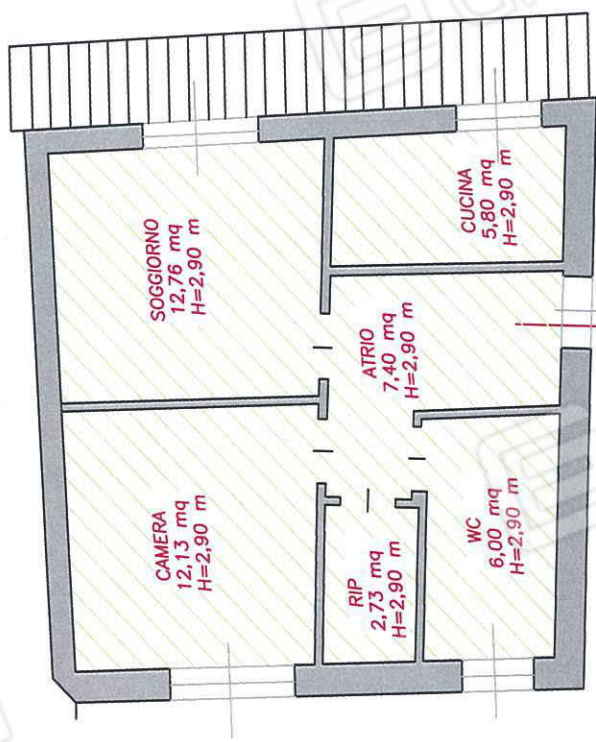

FG 16 Mapp. 174 Sub. 7 cat. A/3

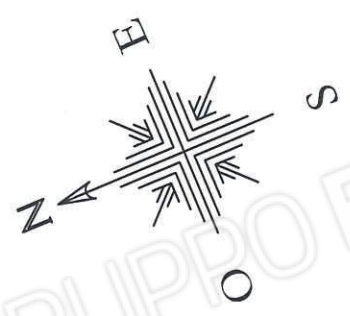

COMUNE DI SAREZZO

LOC. ZANANO

Via San Martino N. 44

Proprietario SIG: [Redacted]

FABBRICATO

RILIEVO


PIANTA PIANO PRIMO

7


SCALA 1:100

DATA 05/12/2016

FG 16 Mapp. 174 Sub. 8 cat. A/3

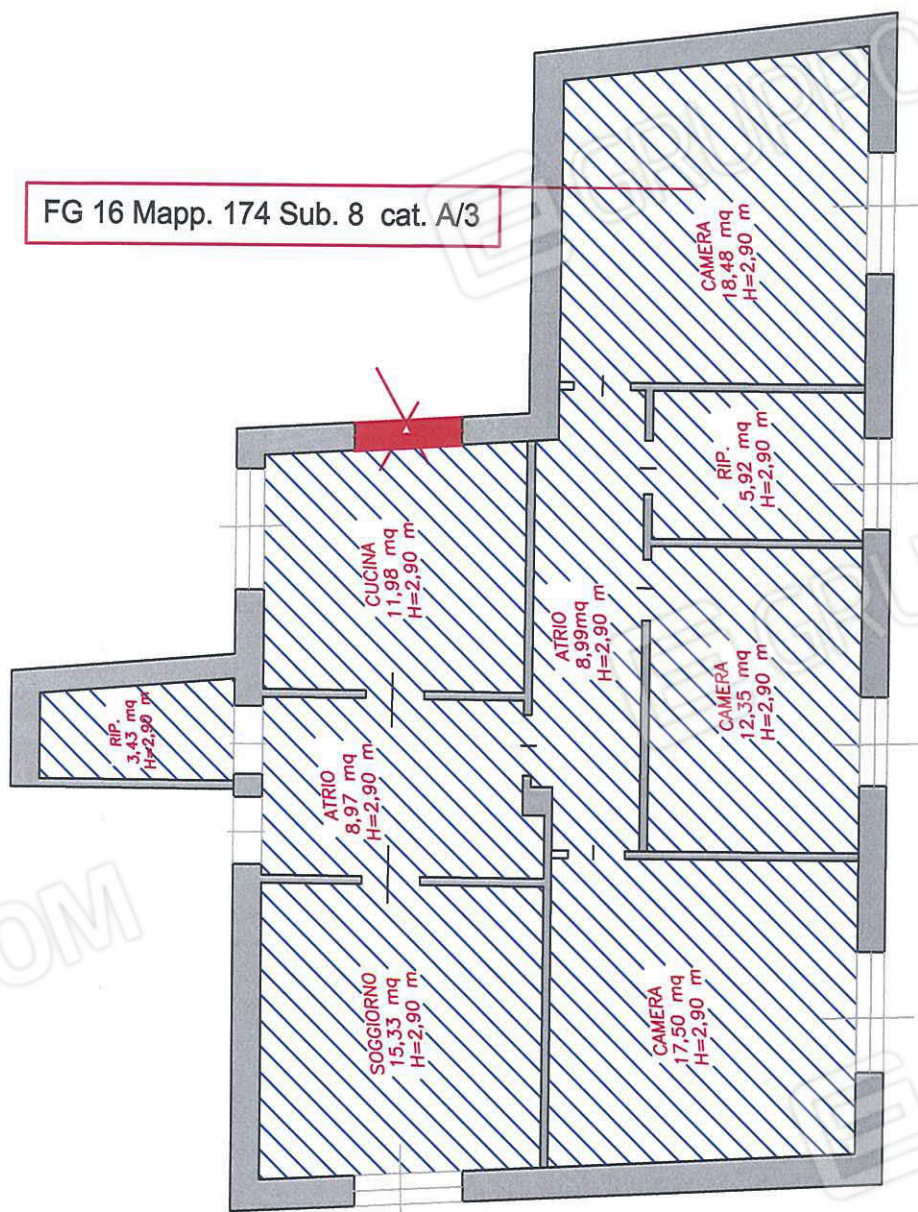

PROPRIETA'

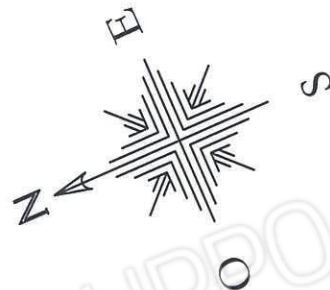

COMUNE DI SAREZZO

LOC. ZANANO

Via San Martino N. 44

Proprietario SIG:

FABBRICATO


RILIEVO

PIANTA PIANO PRIMO

8

SCALA 1:100

DATA 05/12/2016

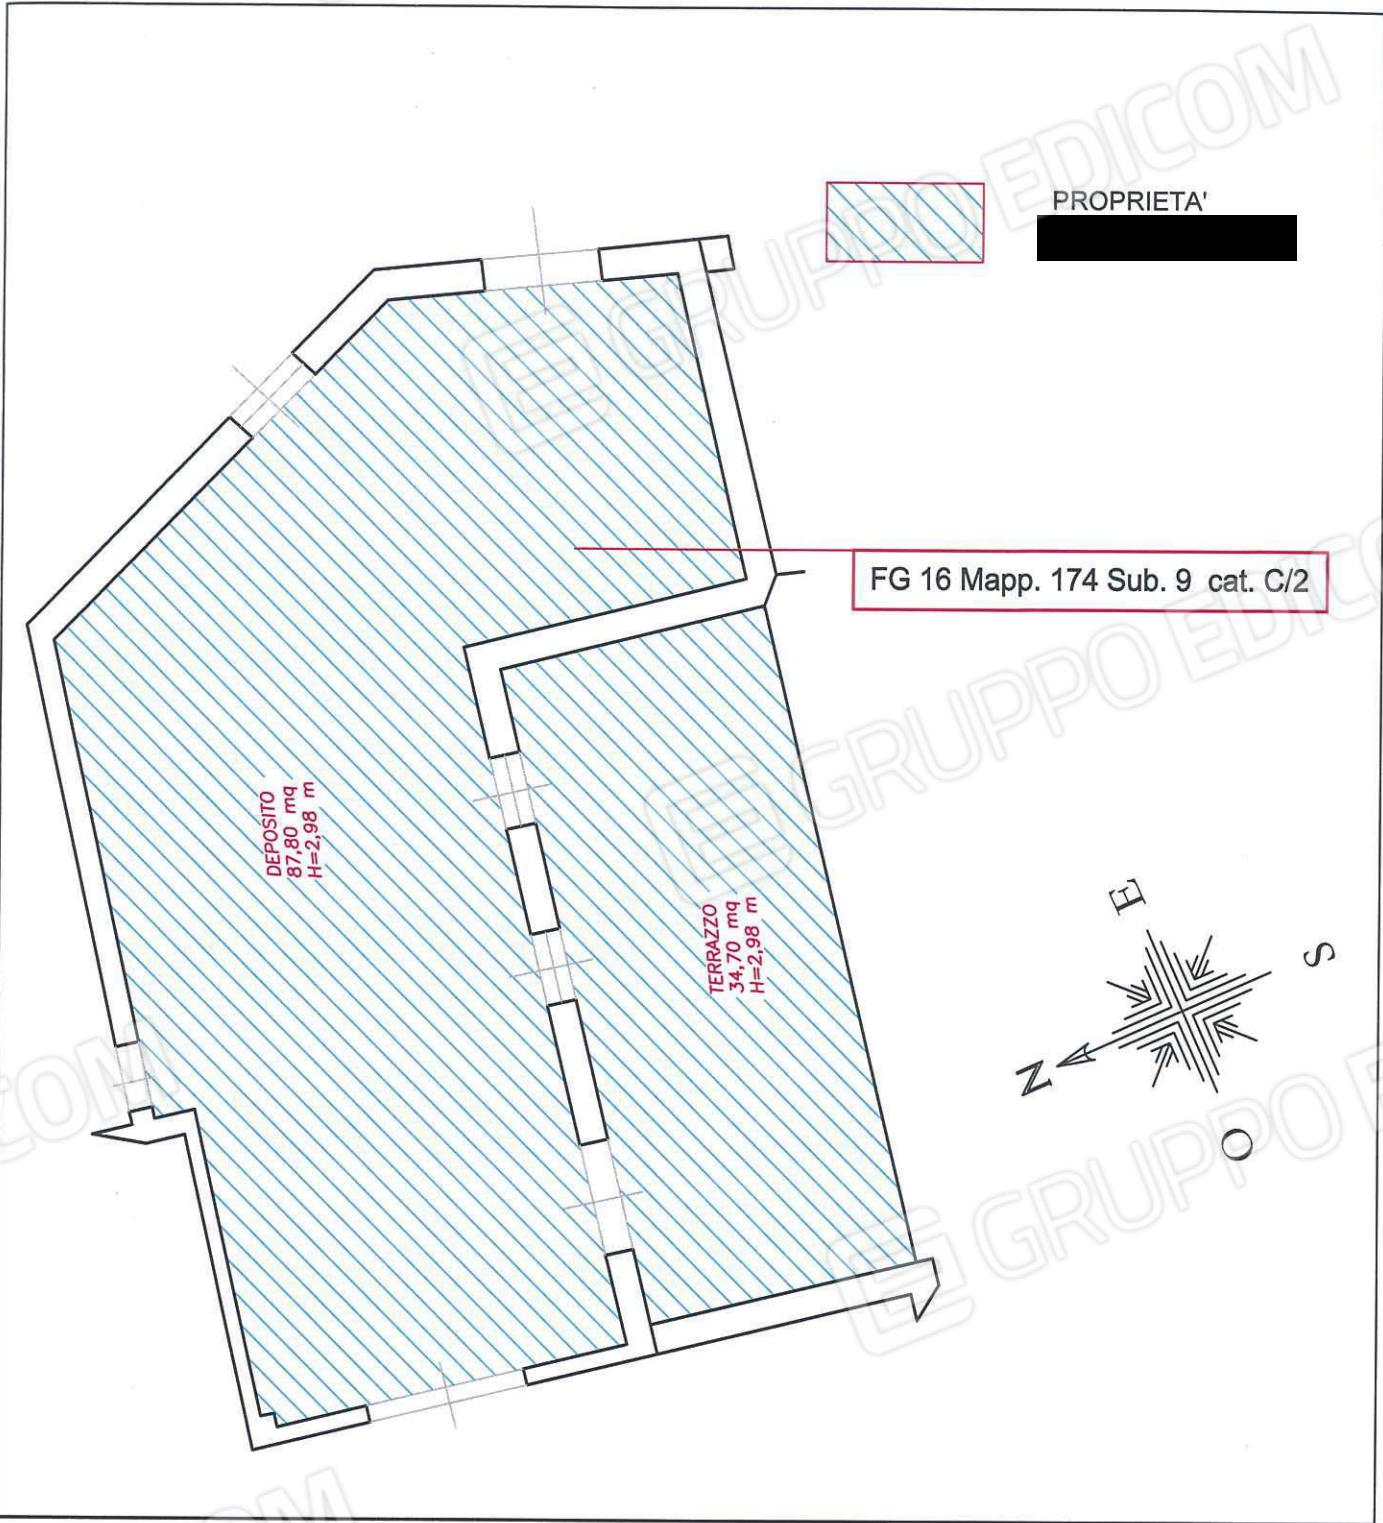

COMUNE DI SAREZZO

LOC. ZANANO

Via San Martino N. 36

Proprietario SIG: [REDACTED]

FABBRICATO


RILIEVO

PIANTA PIANO PRIMO

9

SCALA 1:100

DATA 05/12/2016

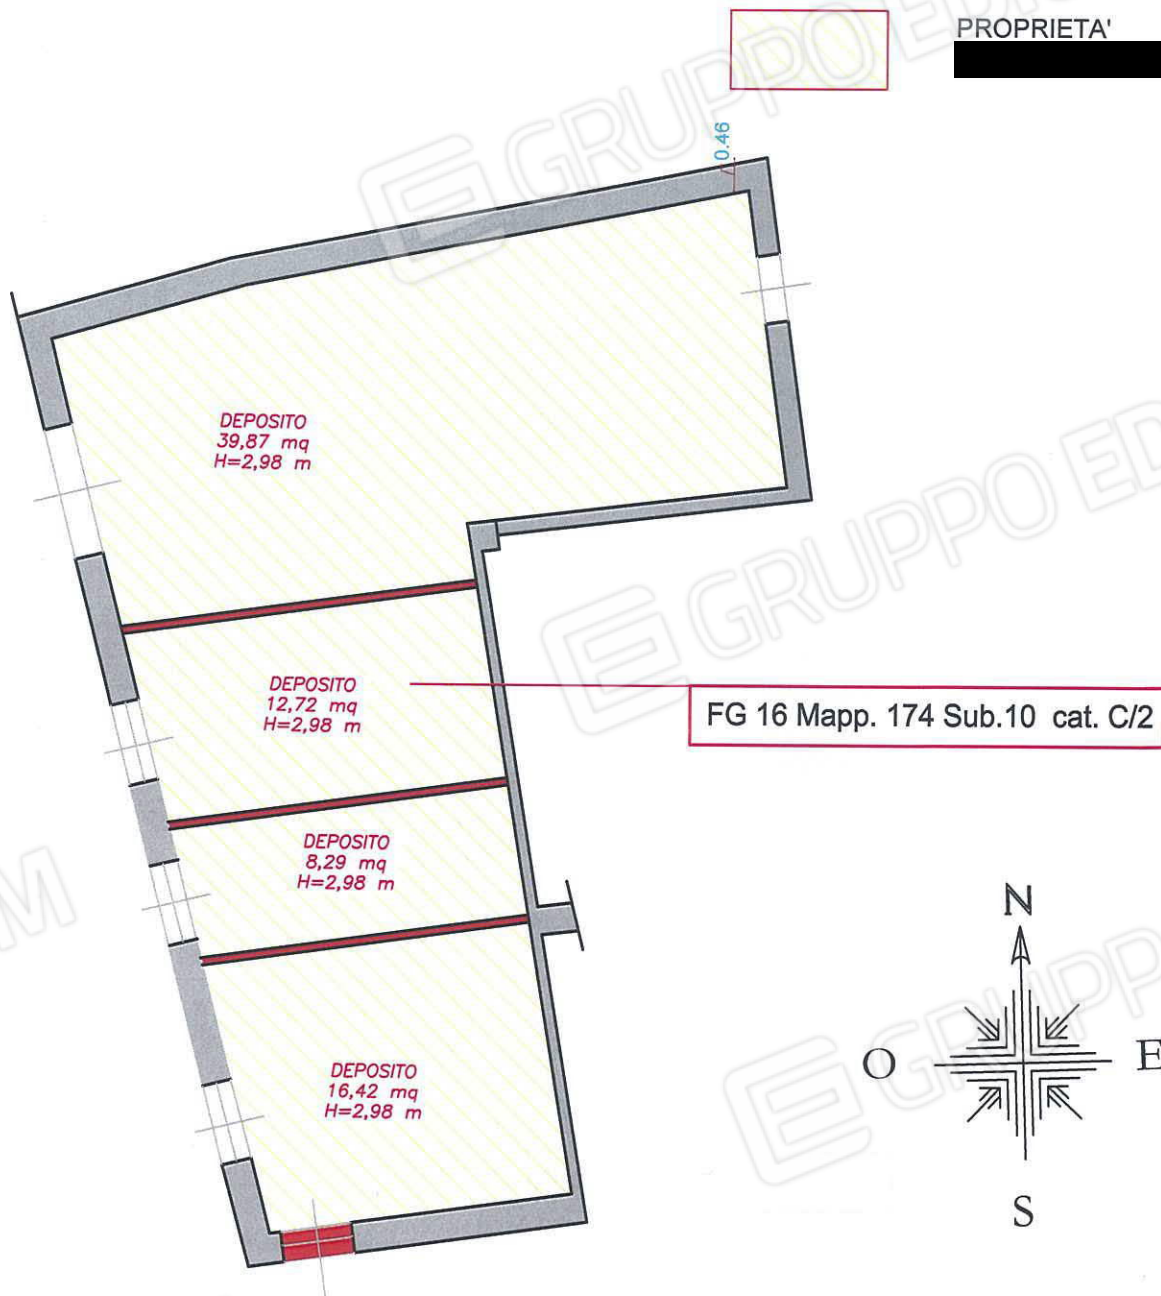

COMUNE DI SAREZZO

LOC. ZANANO

Via San Martino N. 44

Proprietario SIG: [REDACTED]

FABBRICATO

TAV.

RILIEVO



PIANTA PIANO PRIMO

10

SCALA 1:100

DATA 05/12/2016

PROPRIETA'

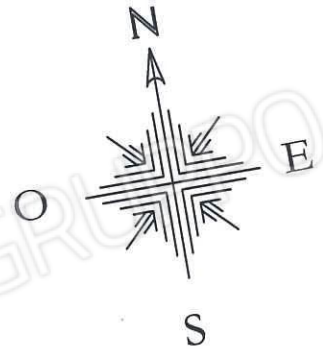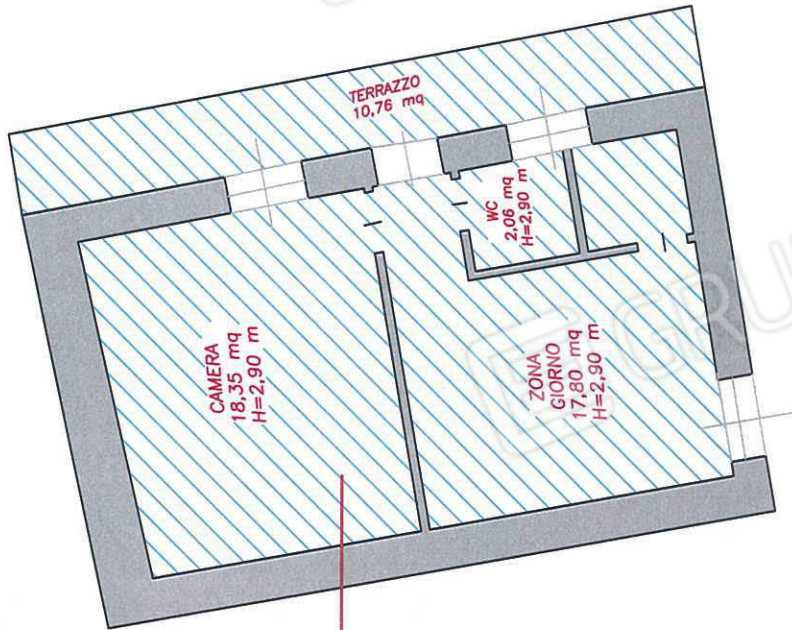

FG 16 Mapp. 174 Sub. 11 cat. A/3

COMUNE DI SAREZZO

LOC. ZANANO

Via San Martino N. 32

Proprietario SIG:



FABBRICATO


RILIEVO

PIANTA PIANO PRIMO


11

SCALA 1:100

DATA 05/12/2016

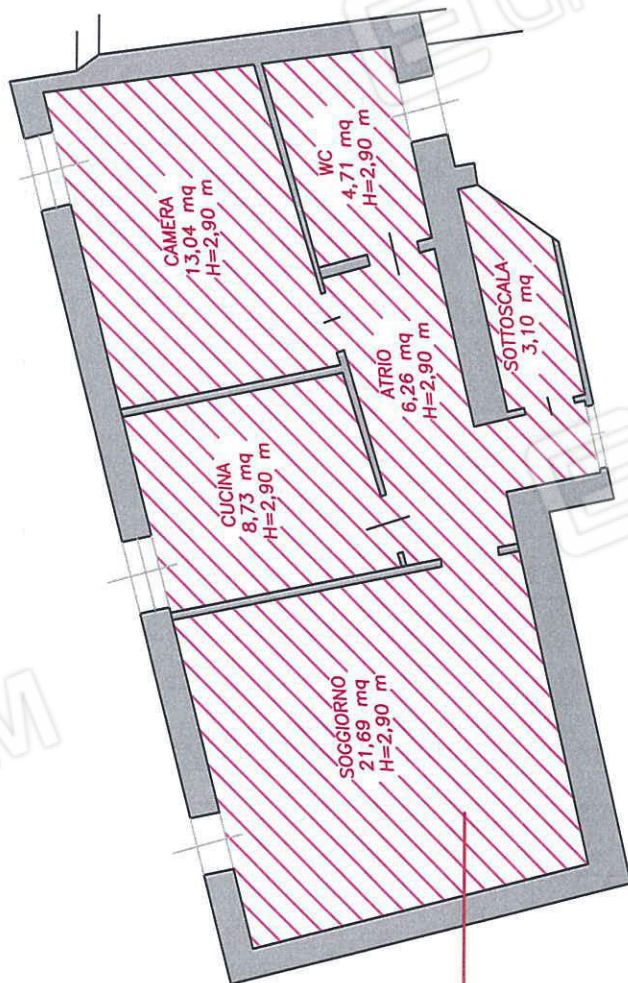

PROPRIETA'

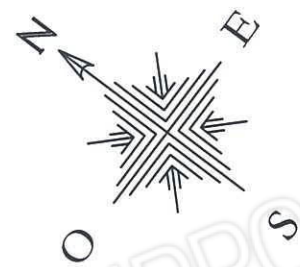

FG 16 Mapp. 174 Sub. 12 cat. A/3

COMUNE DI SAREZZO

LOC. ZANANO

Via San Martino N. 32

Proprietario SIG:



FABBRICATO

RILIEVO

PIANTA PIANO PRIMO

12


SCALA 1:100

DATA 05/12/2016






PROPRIETA'

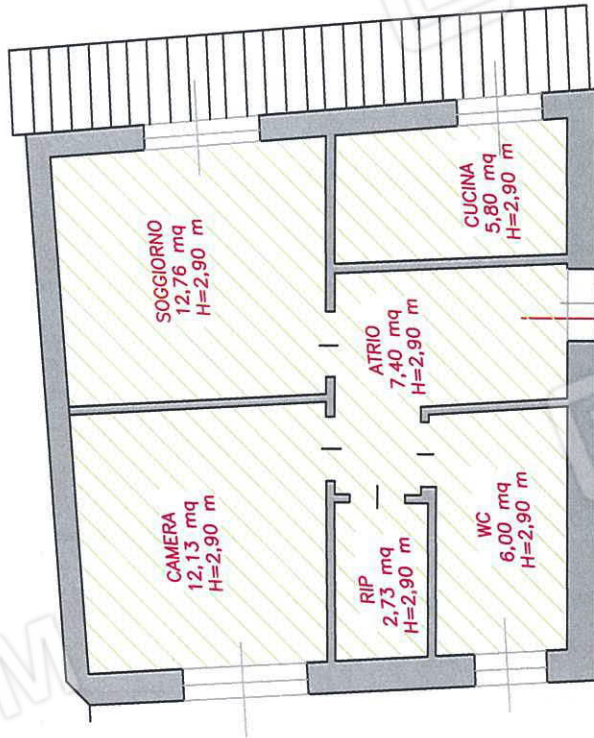

FG 16 Mapp. 174 Sub. 13 cat. A/3

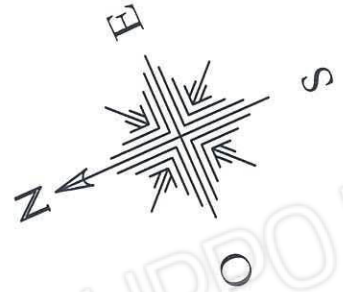

COMUNE DI SAREZZO

LOC. ZANANO

Via San Martino N. 44

Proprietario SIG: [REDACTED]

FABBRICATO

RILIEVO


PIANTA PIANO SECONDO

13


SCALA 1:100

DATA 05/12/2016

FG 16 Mapp. 174 Sub. 14 cat. A/3

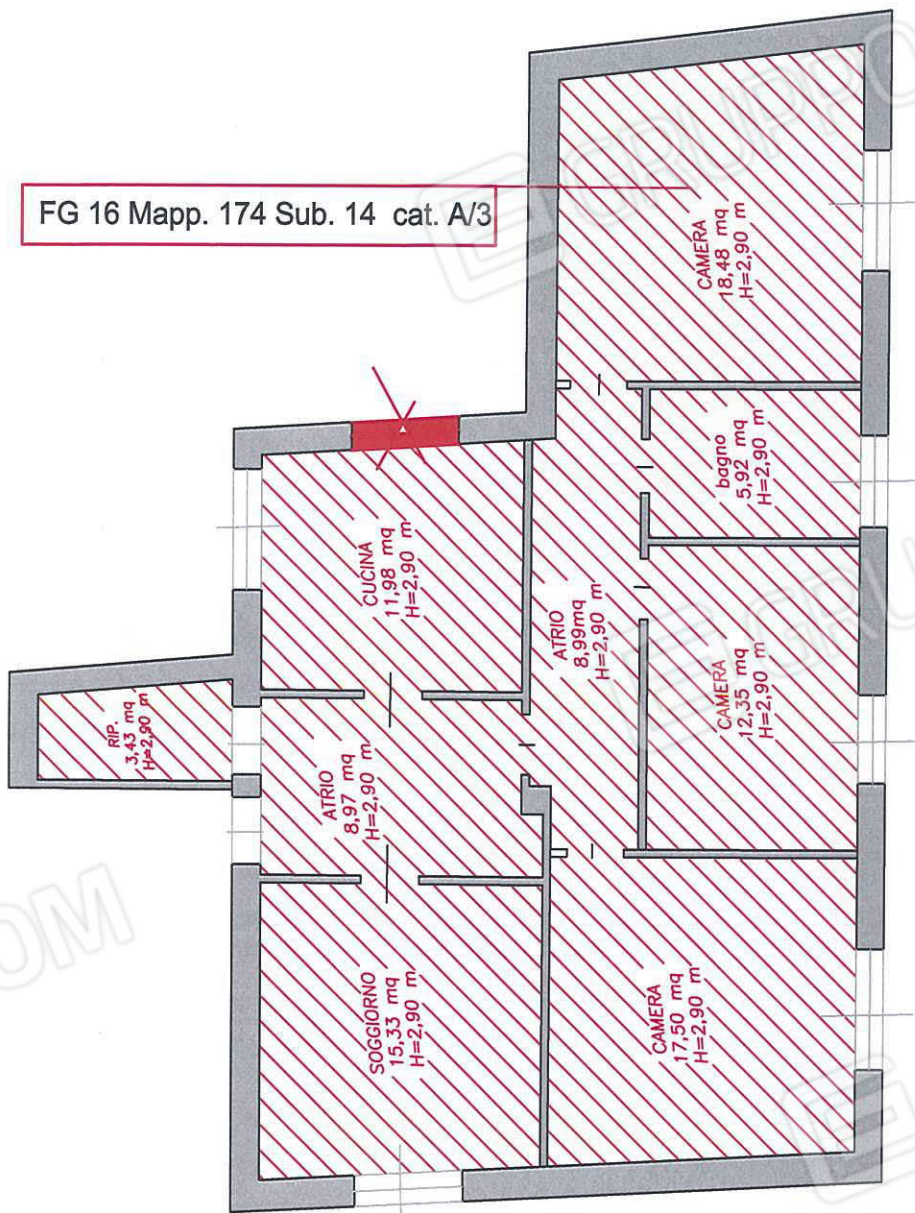

PROPRIETA'

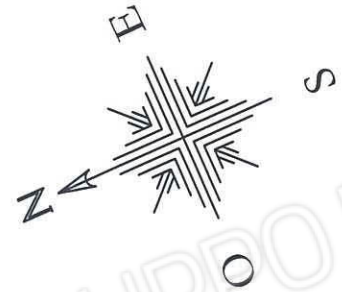

COMUNE DI SAREZZO

LOC. ZANANO

Via San Martino N. 44

Proprietario SIG:



FABBRICATO


RILIEVO

PIANTA PIANO SECONDO

14


SCALA 1:100

DATA 05/12/2016

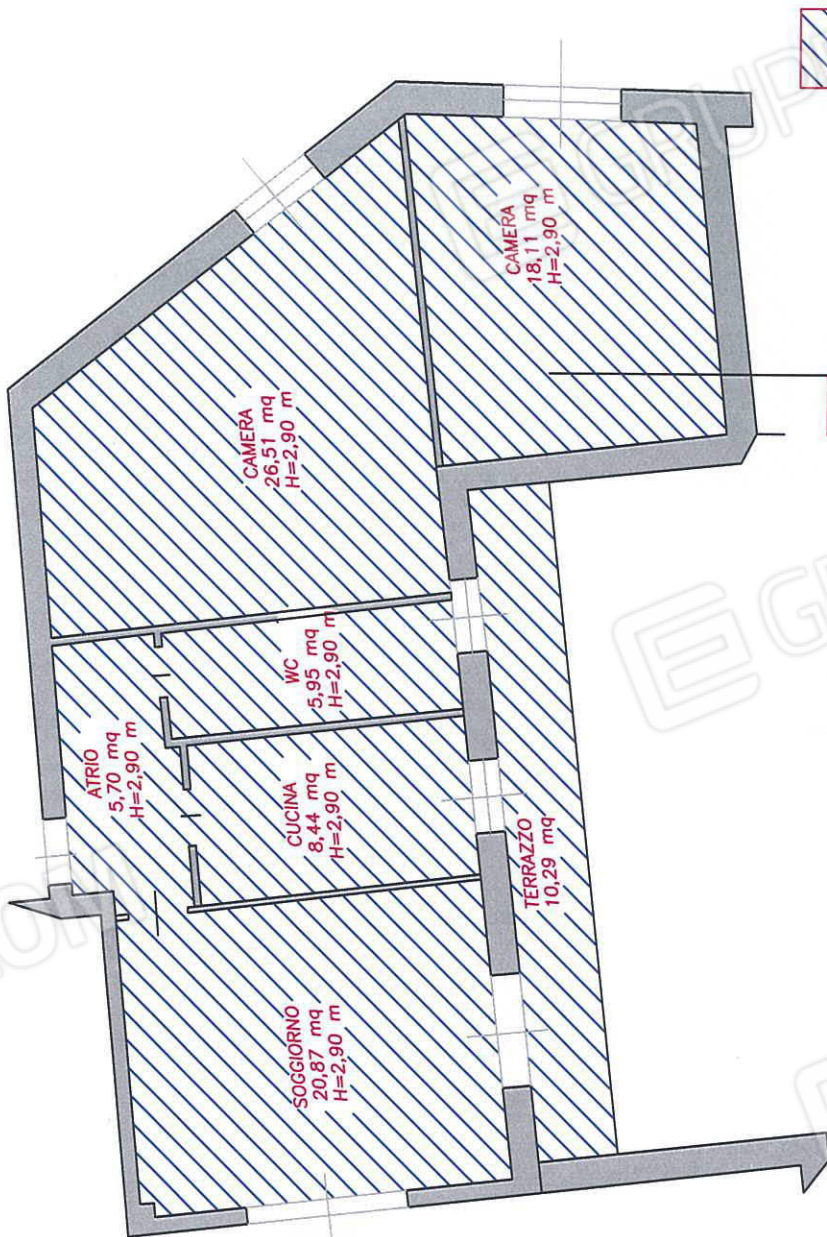

PROPRIETA' [REDACTED]

FG 16 Mapp. 174 Sub. 15 cat. A/3

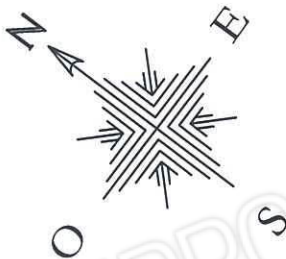

COMUNE DI SAREZZO

LOC. ZANANO

Via San Martino N. 36

Proprietario SIG: [REDACTED]

FABBRICATO

RILIEVO

PIANTA PIANO SECONDO


15

SCALA 1:100


DATA 05/12/2016



PROPRIETA'

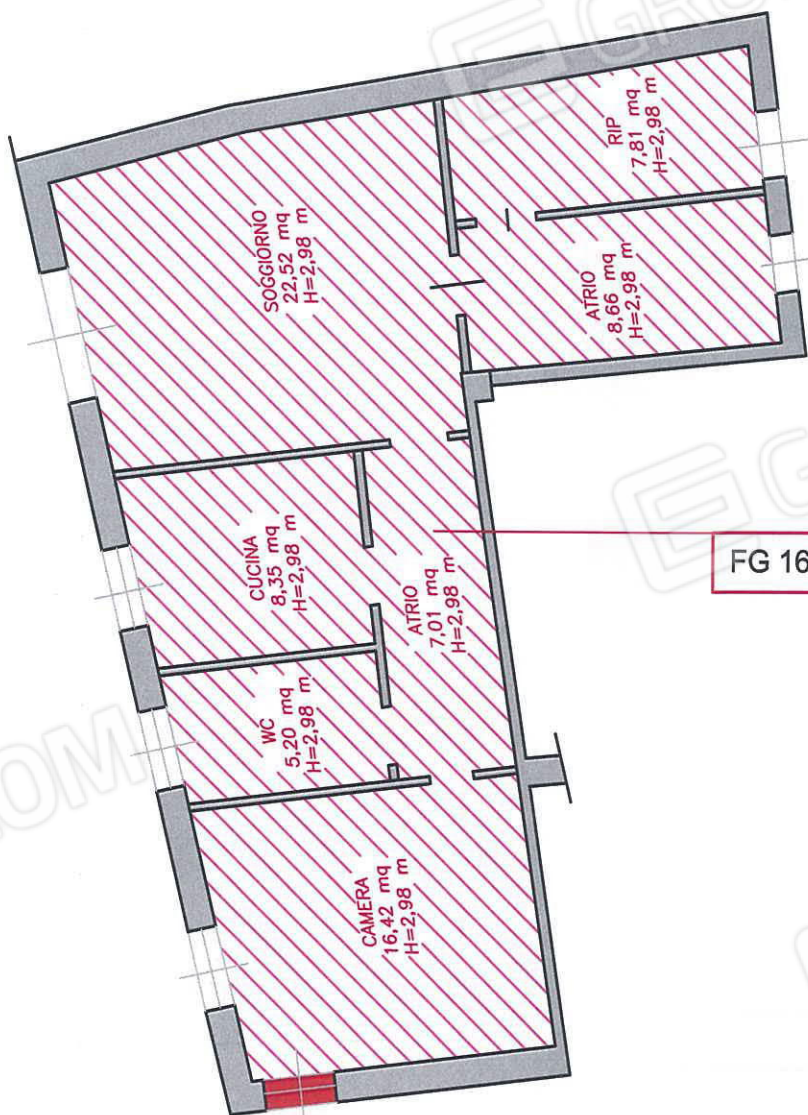

FG 16 Mapp. 174 Sub.16 cat. A/3

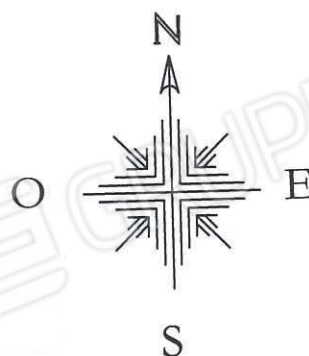

COMUNE DI SAREZZO

LOC. ZANANO

Via San Martino N. 34

Proprietario SIG:

FABBRICATO

RILIEVO



PIANTA PIANO SECONDO

16

SCALA 1:100

DATA 05/12/2016

PROPRIETA'

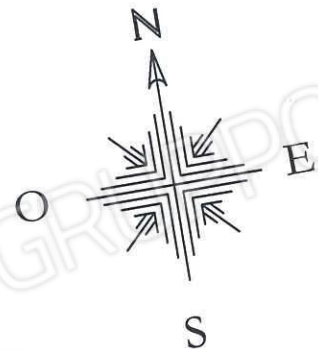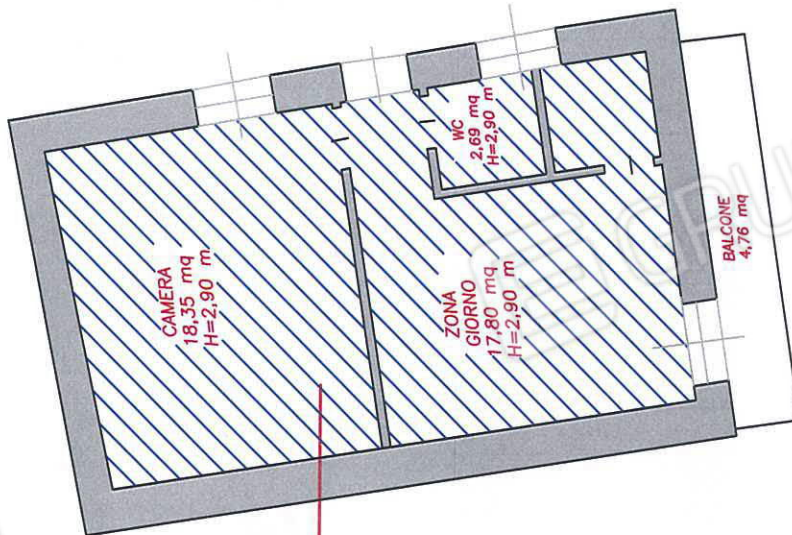

FG 16 Mapp. 174 Sub. 17 cat. A/3

COMUNE DI SAREZZO

LOC. ZANANO

Via San Martino N. 32

Proprietario SIG: [REDACTED]

FABBRICATO


RILIEVO

PIANTA PIANO SECONDO


17

SCALA 1:100

DATA 05/12/2016

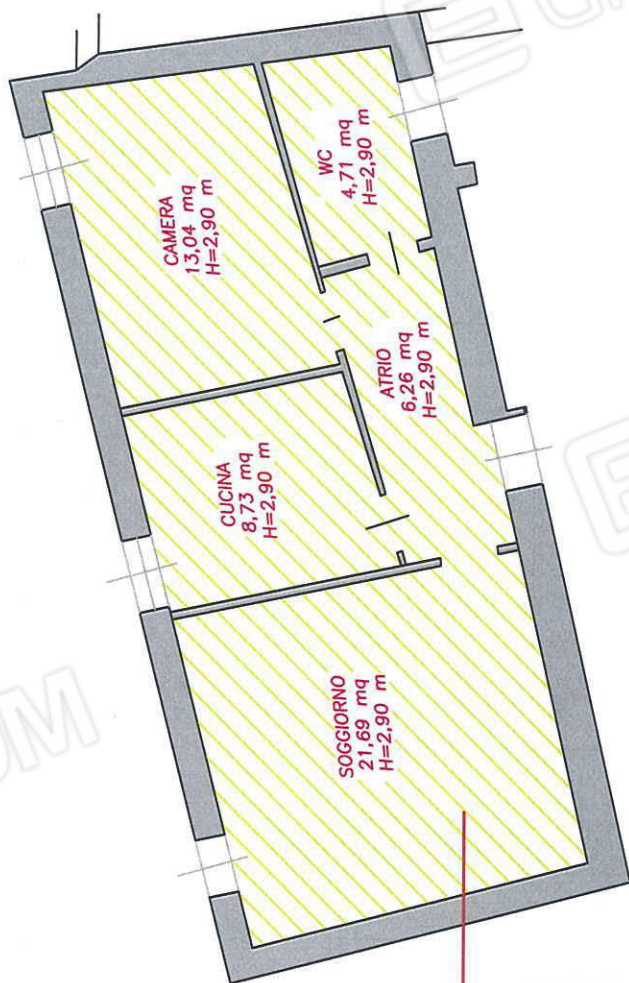

PROPRIETA'

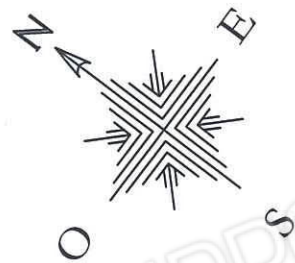

FG 16 Mapp. 174 Sub. 18 cat. A/3

COMUNE DI SAREZZO

LOC. ZANANO

Via San Martino N. 32

Proprietario SIG:



FABBRICATO

RILIEVO


PIANTA PIANO SECONDO

18

SCALA 1:100

DATA 05/12/2016

PROPRIETA'

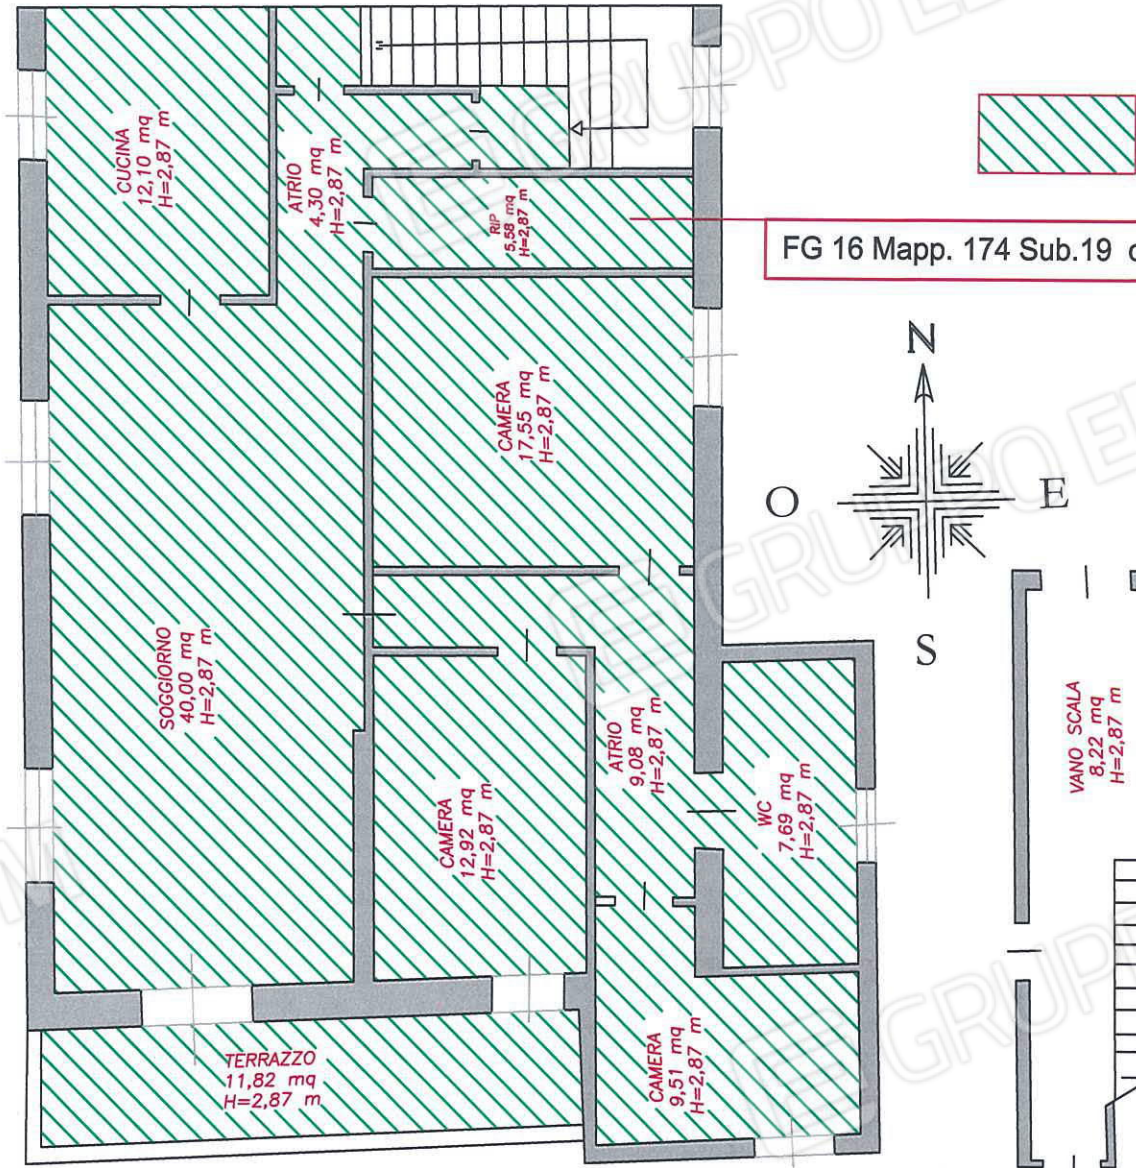


FG 16 Mapp. 174 Sub.19 cat. A/3

COMUNE DI SAREZZO

LOC. ZANANO

Via Dante N. 22

Proprietario SIG:

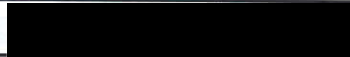

FABBRICATO

RILIEVO

PIANTA PIANO SECONDO


19

SCALA 1:100


DATA 05/12/2016



PROPRIETA'

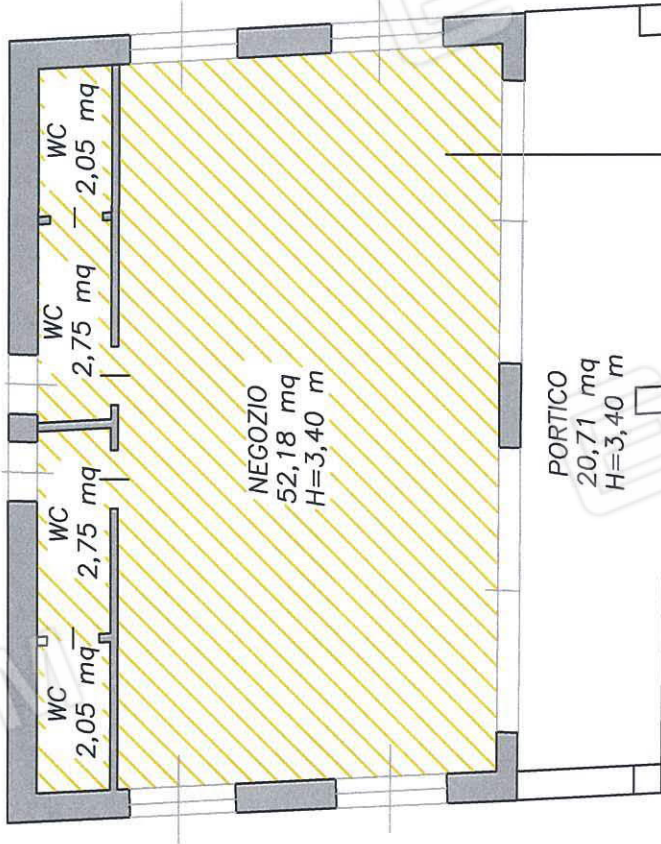

FG 16 Mapp. 174 Sub. 20 cat. C/1

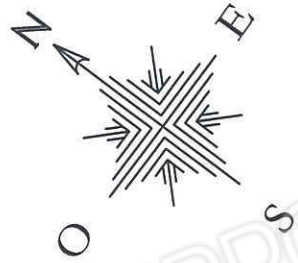

COMUNE DI SAREZZO

LOC. ZANANO

Via San Martino N. 36

Proprietario SIG: [REDACTED]

FABBRICATO

RILIEVO


PIANTA PIANO TERRA

20


SCALA 1:100

DATA 05/12/2016



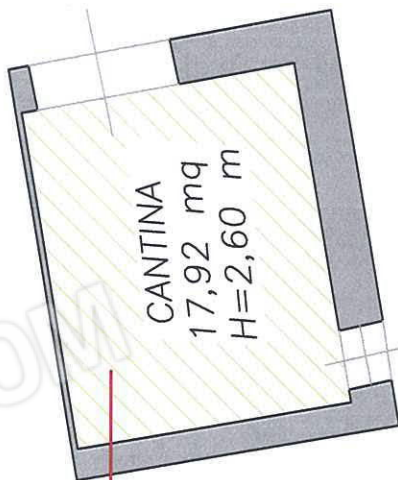


FG 16 Mapp. 174 Sub. 21 cat. C/6

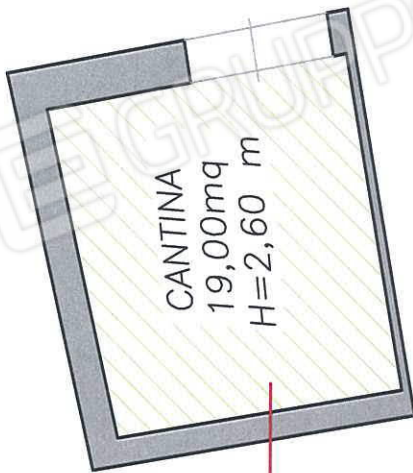

FG 16 Mapp. 174 Sub. 22 cat. C/6

PROPRIETA'

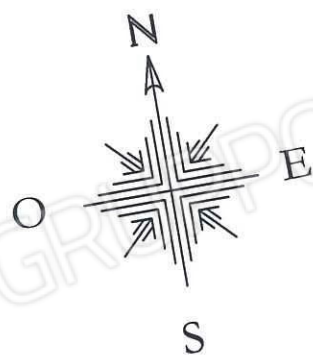

COMUNE DI SAREZZO

LOC. ZANANO

Via San Martino N. 32

Proprietario SIG: [REDACTED]

FABBRICATO

RILIEVO

PIANTA PIANO TERRA


21

SCALA 1:100


DATA 05/12/2016




PROPRIETA'

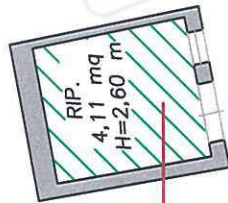

FG 16 Mapp. 174 Sub. 23 cat. C/2

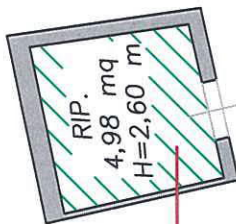

FG 16 Mapp. 174 Sub. 24 cat. C/2

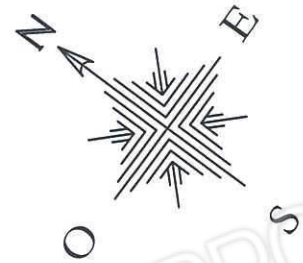

COMUNE DI SAREZZO

LOC. ZANANO

Via San Martino N. 36

Proprietario SIG:



FABBRICATO

RILIEVO

PIANTA PIANO TERRA

24

SCALA 1:100

DATA 05/12/2016