

**Agenzia del Territorio  
CATASTO FABBRICATI  
Ufficio Provinciale di  
Brescia**

Dichiarazione protocollo n. BS0186737 del 09/06/2005

Planimetria di u.i.u. in Comune di Mairano

Via Aldo Moro

civ. SN

Identificativi Catastali:

Sezione: NCT  
Foglio: 5  
Particella: 481  
Subalterno: 10

Compilata da:  
Savoldi Renzo

Iscritto all'albo:  
Ingegneri


Prov. Brescia

N. 1753



Scheda n. 1

Scala 1:200

### PIANTA PIANO SOTTOTETTO

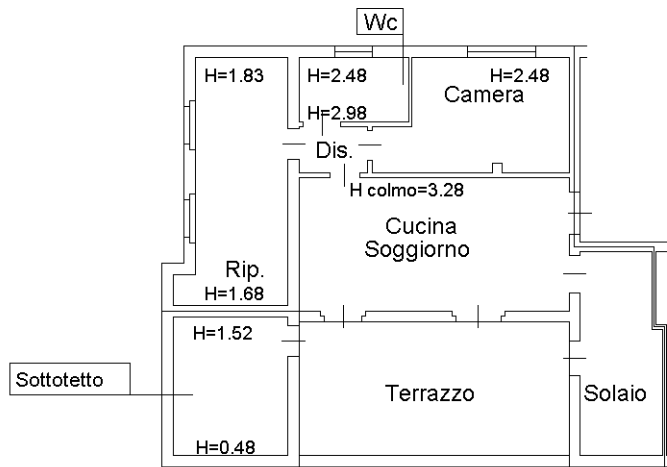

### PIANTA PIANO INTERRATO

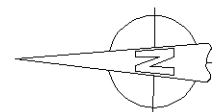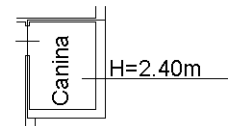

Ultima planimetria in atti