


ELABORATO PLANIMETRICO	Completato da: Savoldi Renzo	Iscritto all'albo: Ingegneri	Prov. Brescia	N. 1753
Comune di Mairano	Sezione: NCT	Particella: 481	Pr. 80294/740 n. 28/07/2005	del
Dimostrazione grafica dei subalterni		Tipo Mappale n.	del	Scala 1 : 200

TAVOLA 1/3


PIANTA PIANO TERRA

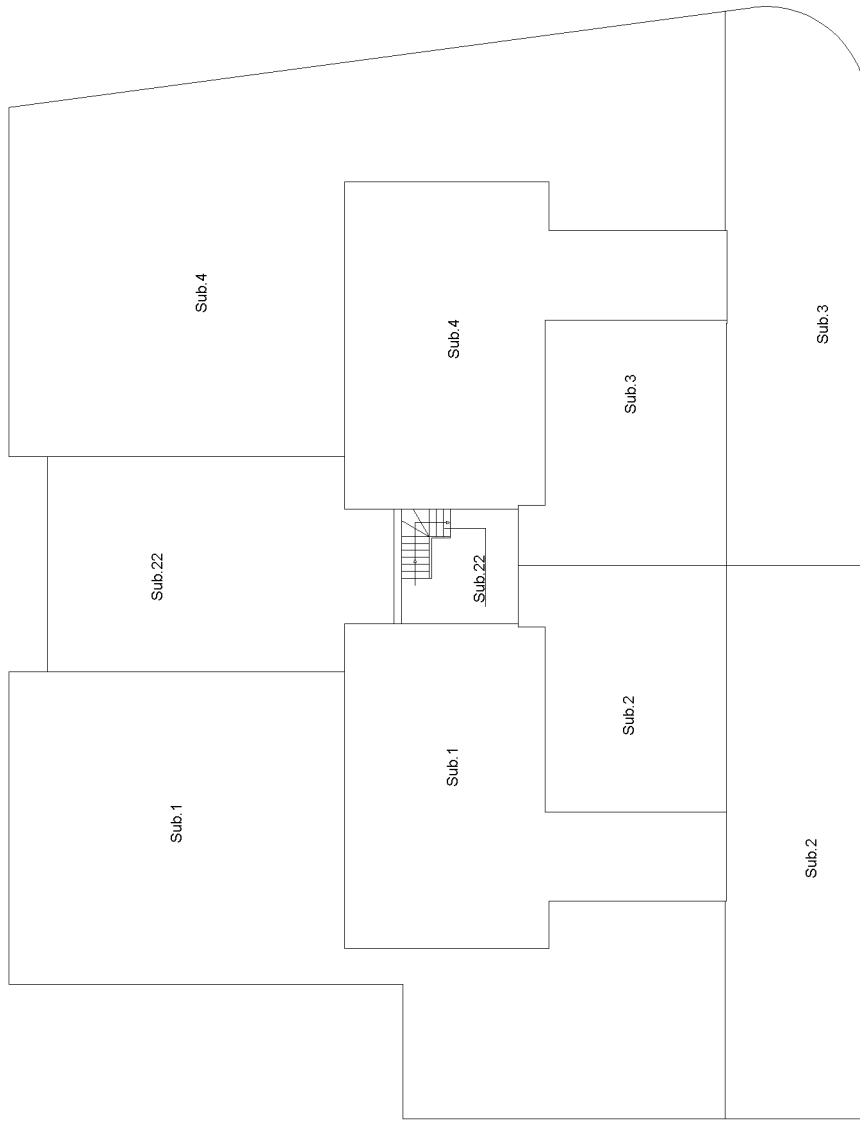

ELABORATO PLANIMETRICO	Compilato da: Savoldi Renzo	Iscritto all'albo: Ingegneri	Prov. Brescia	N. 1753
Comune di Mairano	Sezione: NCT	Foglio: 5	Particella: 481	del
Dimostrazione grafica dei subalterni		Tipo Mappale n.	del	Scala 1 : 200

TAVOLA 2/3

PIANTA PIANO INTERRATO

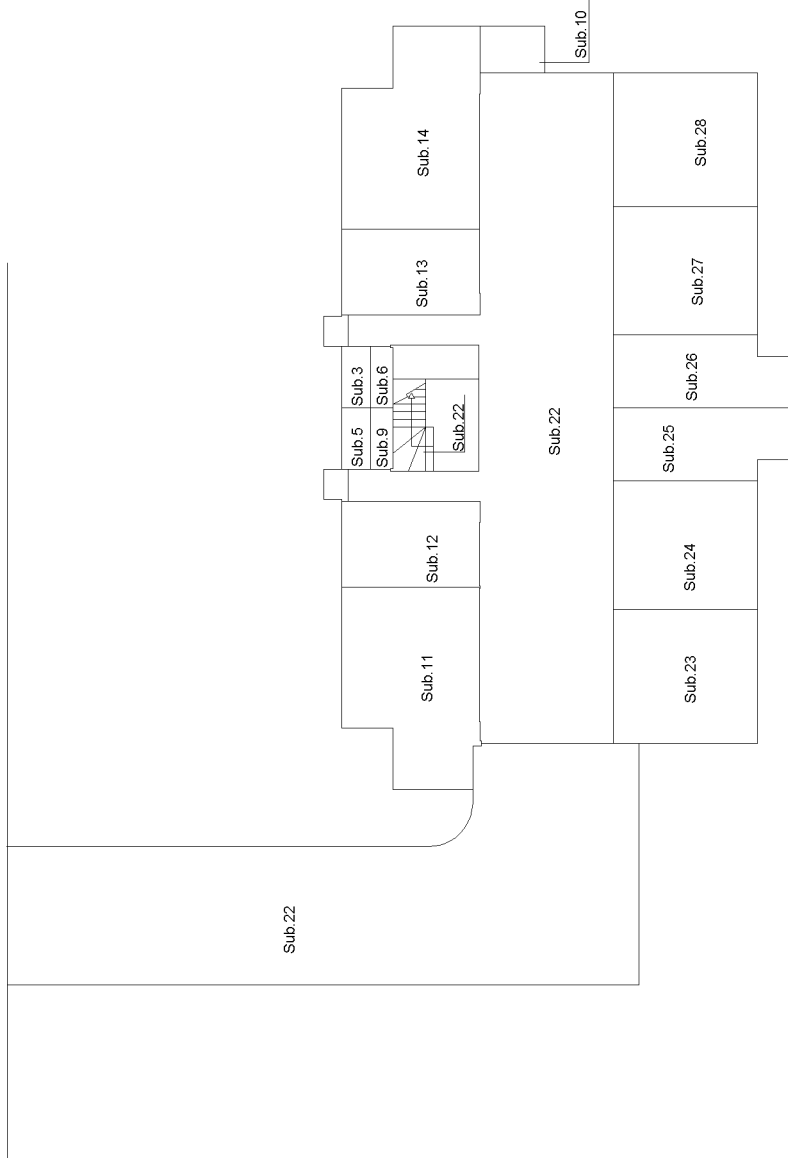


Ufficio provinciale di Brescia
CATASTO FABBRICATI


ELABORATO PLANIMETRICO	Compilato da: Savoldi Renzo	Iscritto all'albo: Ingegneri	Prov. Brescia	N. 1753
Comune di Mairano	Sezione: NCT	Foglio: 5	Pr. 8024/79 n. 28/07/2005	del
Dimostrazione grafica dei subalterni		Tipo Mappale n.	del	Scala 1 : 200

TAVOLA 3/3

PIANTA PIANO PRIMO

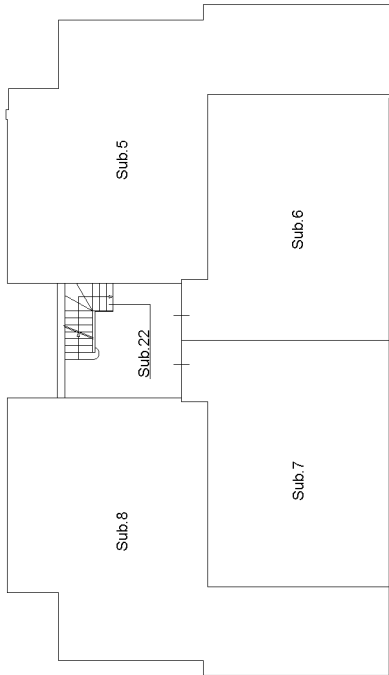

PIANTA PIANO SOTTOTETTO

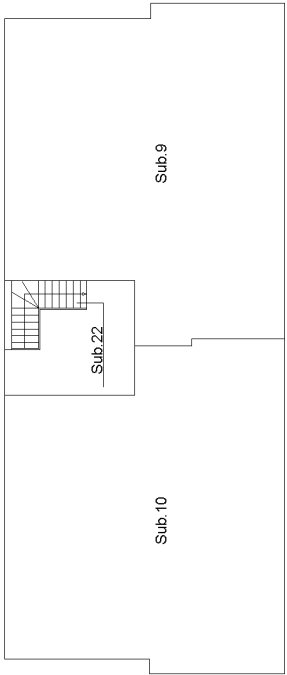

Ultima planimetria in atti