



PLANIMETRIA GENERALE

Scala 1:1000

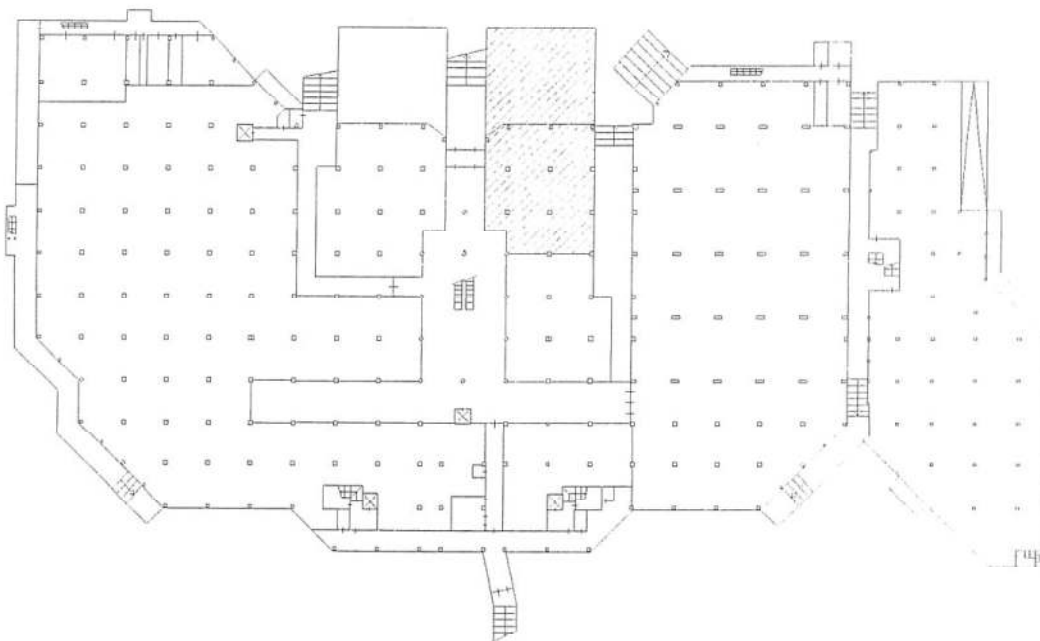

PIANO INTERRATO

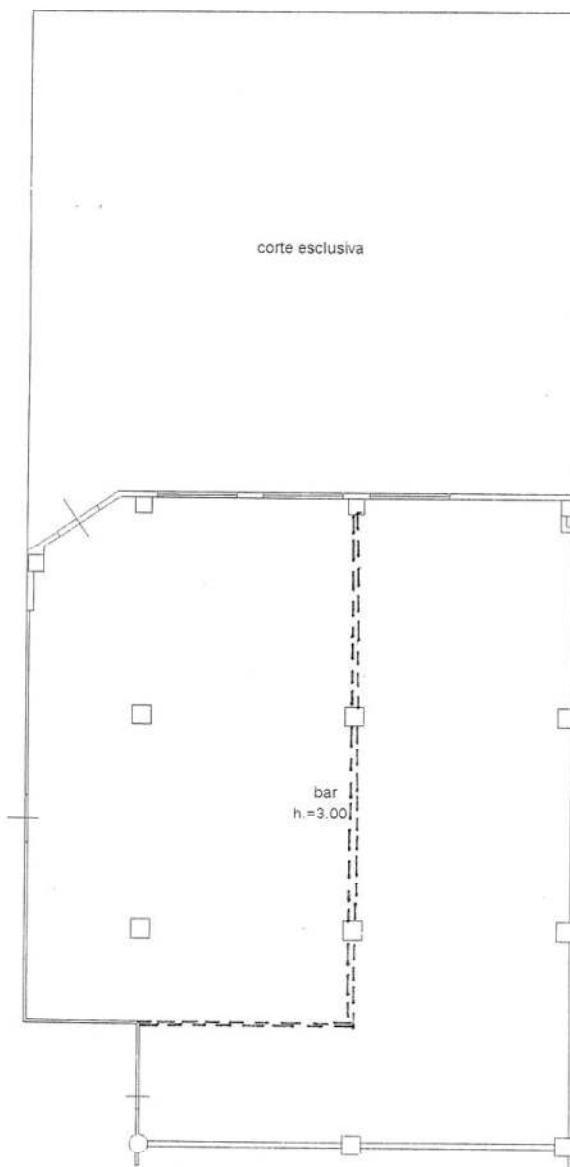

corte esclusiva

bar
h. = 3,00

Visura storica per immobile

Data: 25/03/2009 - Ora: 08.49.59

Visura n.: BS0112839 Pag: 2

Fine

Situazione degli atti informatizzati dall'impianto meccanografico al 25/03/2009

Situazione degli intestati dal 22/05/2003

N.	DATI ANAGRAFICI	CODICE FISCALE	DIRITTI E ONERI REALI
1	CENTRO FRANCIACORTA - ISEO S.R.L. con sede in MILANO	11606070156	(1) Proprietà per 1/1 fino al 04/11/2004
ISTRUMENTO (ATTO PUBBLICO) del 22/05/2003 Volura n. 284 - 1/2003 in atti dal 11/01/2005 (protocollo n. BS0185809) Repertorio n. 64944 Rogante: CONTI Sede: BRESCIA			
Registrazione: UR Sede: BRESCIA n. 2112 del 29/05/2003 ESEGUITA AI SOLI FINI DELLA CONTINUITA' STORICA			

Situazione degli intestati dal 20/09/2002

N.	DATI ANAGRAFICI	CODICE FISCALE	DIRITTI E ONERI REALI
1	CENTRO FRANCIACORTA - ISEO S.R.L. con sede in BRESCIA	03454070172	(1) Proprietà per 1/1 fino al 22/05/2003
VARIAZIONE del 20/09/2002 n. 21127 - 1/2002 in atti dal 20/09/2002 (protocollo n. 332450) AMPLIAMENTO - DIVERSA DISTRIBUZIONE DEGLI SPAZI INTERNI			
- RISTRUTTURAZIONE			


Per ulteriori variazioni richiedere le visure storiche dei seguenti immobili variati o soppressi, originari del precedente:

- sezione urbana NCT foglio 7 particella 62 subalterno 1
- sezione urbana NCT foglio 7 particella 62 subalterno 2
- sezione urbana NCT foglio 7 particella 62 subalterno 3
- sezione urbana NCT foglio 7 particella 62 subalterno 4
- sezione urbana NCT foglio 7 particella 62 subalterno 5
- sezione urbana NCT foglio 7 particella 62 subalterno 6
- sezione urbana NCT foglio 7 particella 62 subalterno 7
- sezione urbana NCT foglio 7 particella 62 subalterno 8
- sezione urbana NCT foglio 7 particella 62 subalterno 9
- sezione urbana NCT foglio 7 particella 62 subalterno 10
- sezione urbana NCT foglio 7 particella 62 subalterno 11
- sezione urbana NCT foglio 7 particella 62 subalterno 12
- sezione urbana NCT foglio 7 particella 62 subalterno 13
- sezione urbana NCT foglio 7 particella 62 subalterno 14


Rilasciata da: Ufficio Provinciale di BRESCIA Richiedente: BELLERI

PLANIMETRIA GENERALE

Scala 1:1000

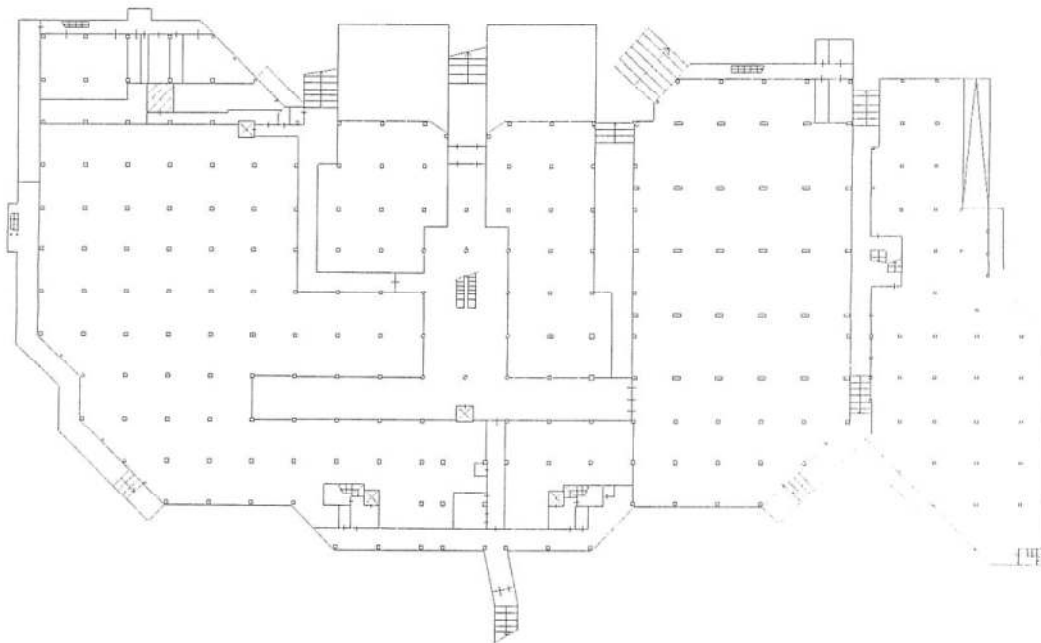


PIANO INTERRATO

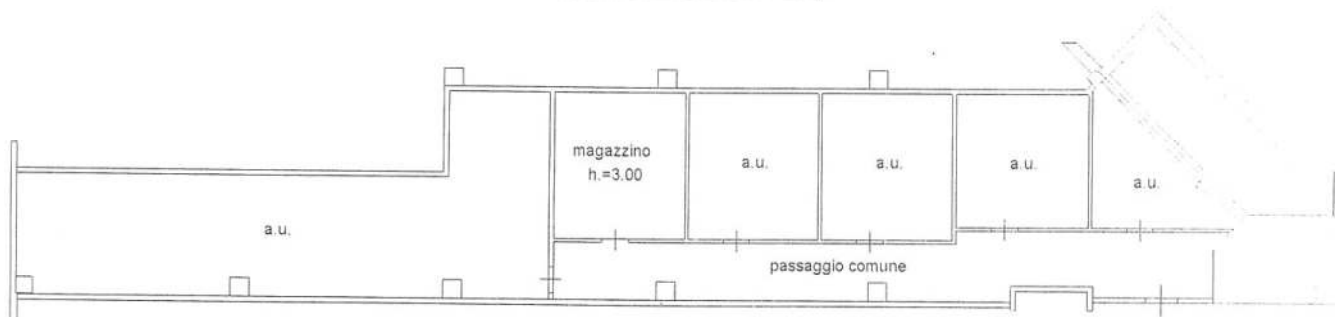


PLANIMETRIA GENERALE

Scala 1:1000

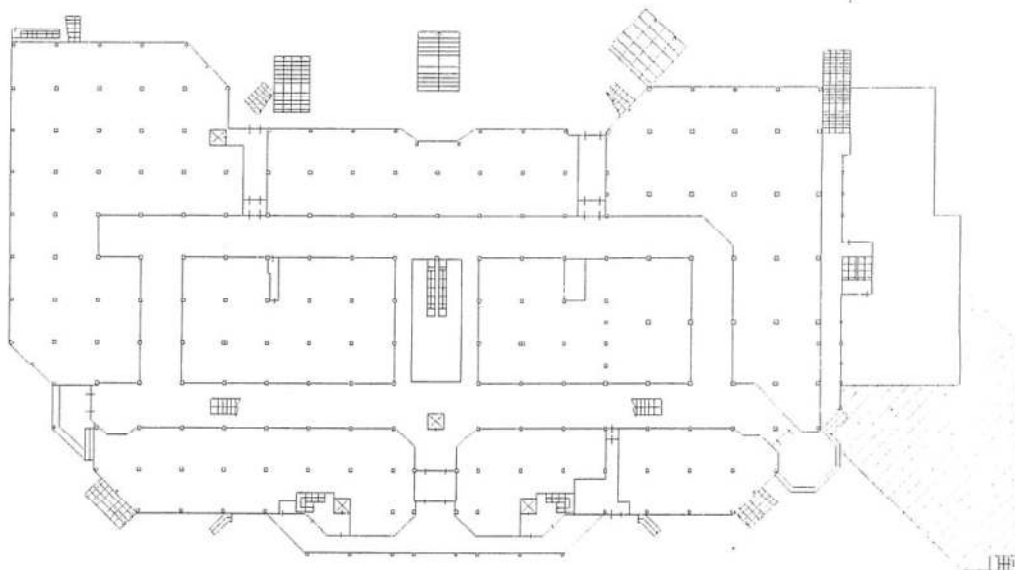


PIANO TERRA

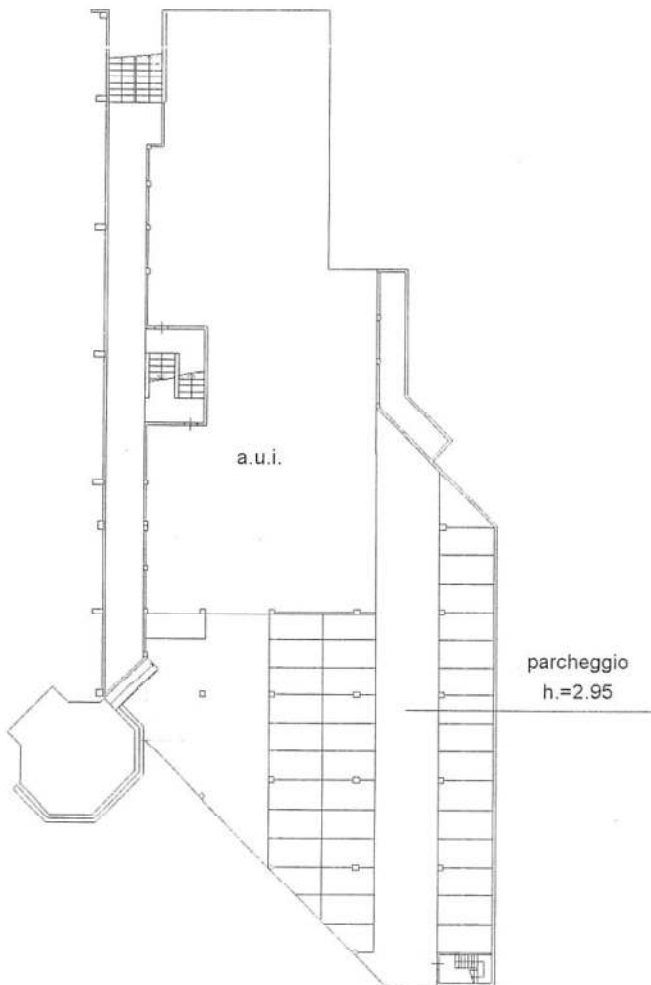


PLANIMETRIA GENERALE



Scala 1:1000

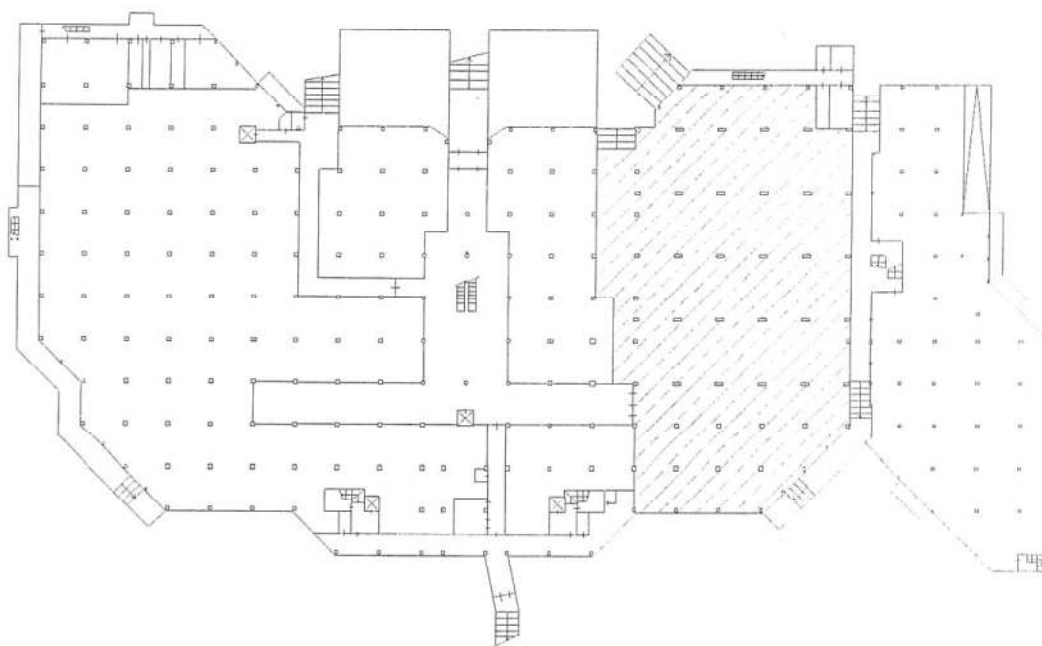

PIANO INTERRATO

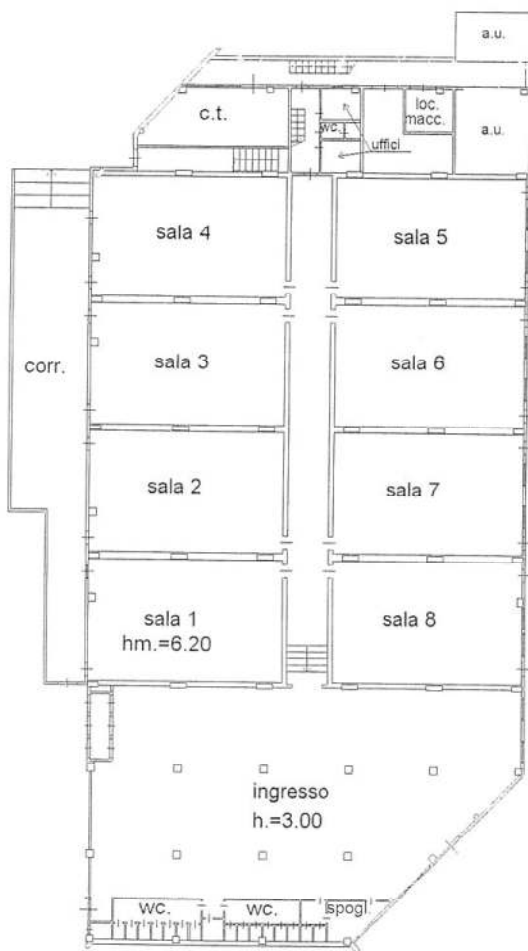

PIANO AMMEZZATO

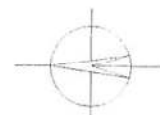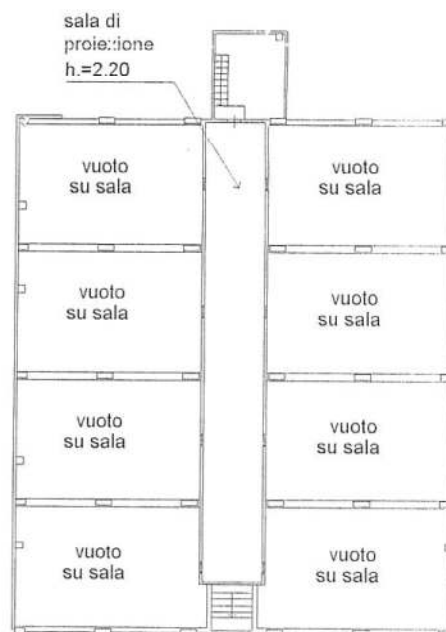


COMUNE DI CORTE FRANCA

CENTRO COMMERCIALE "LE TORBIERE"

Allegato "C" all'atto
in data 4-11-2006
n. 16245/4441 rep.

27

PIANTA PIANO INTERRATO SCALA 1:500

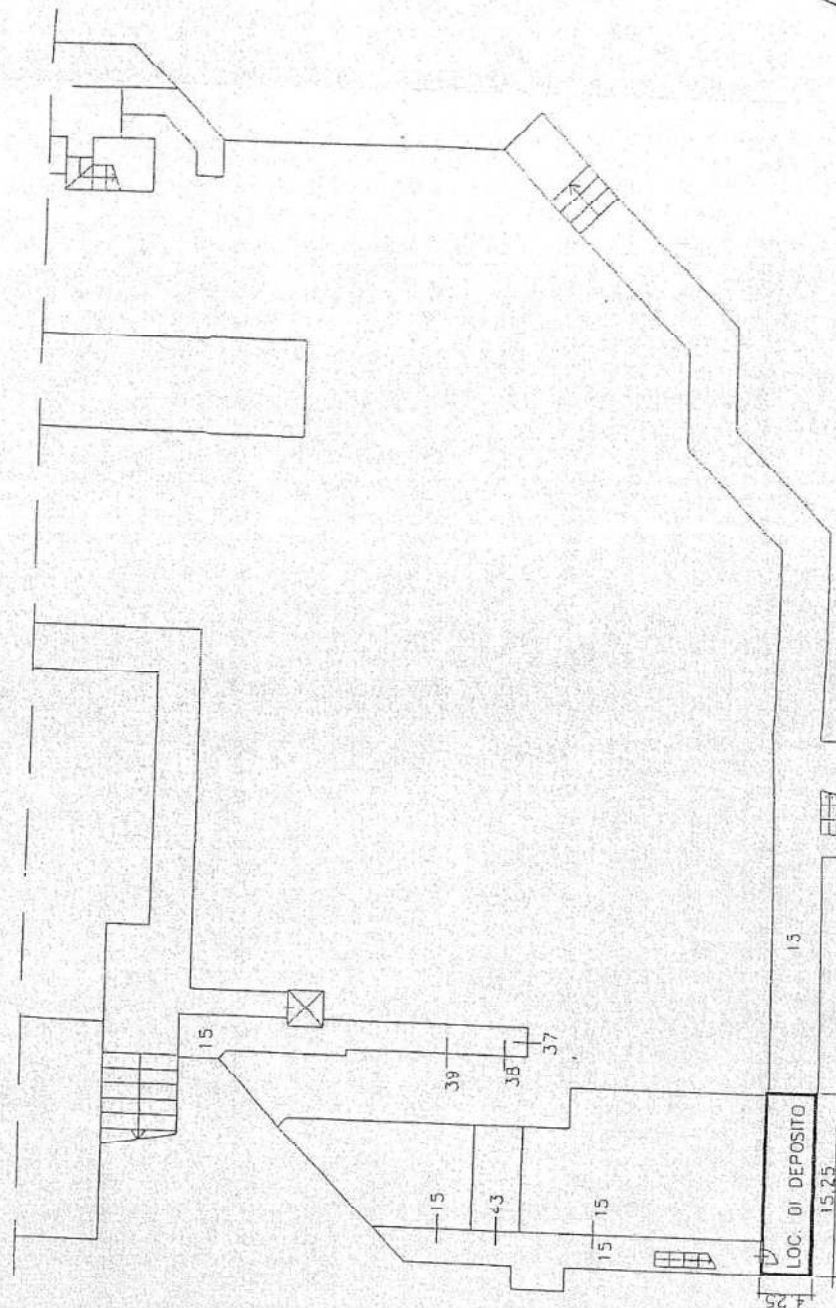

Speltini

