


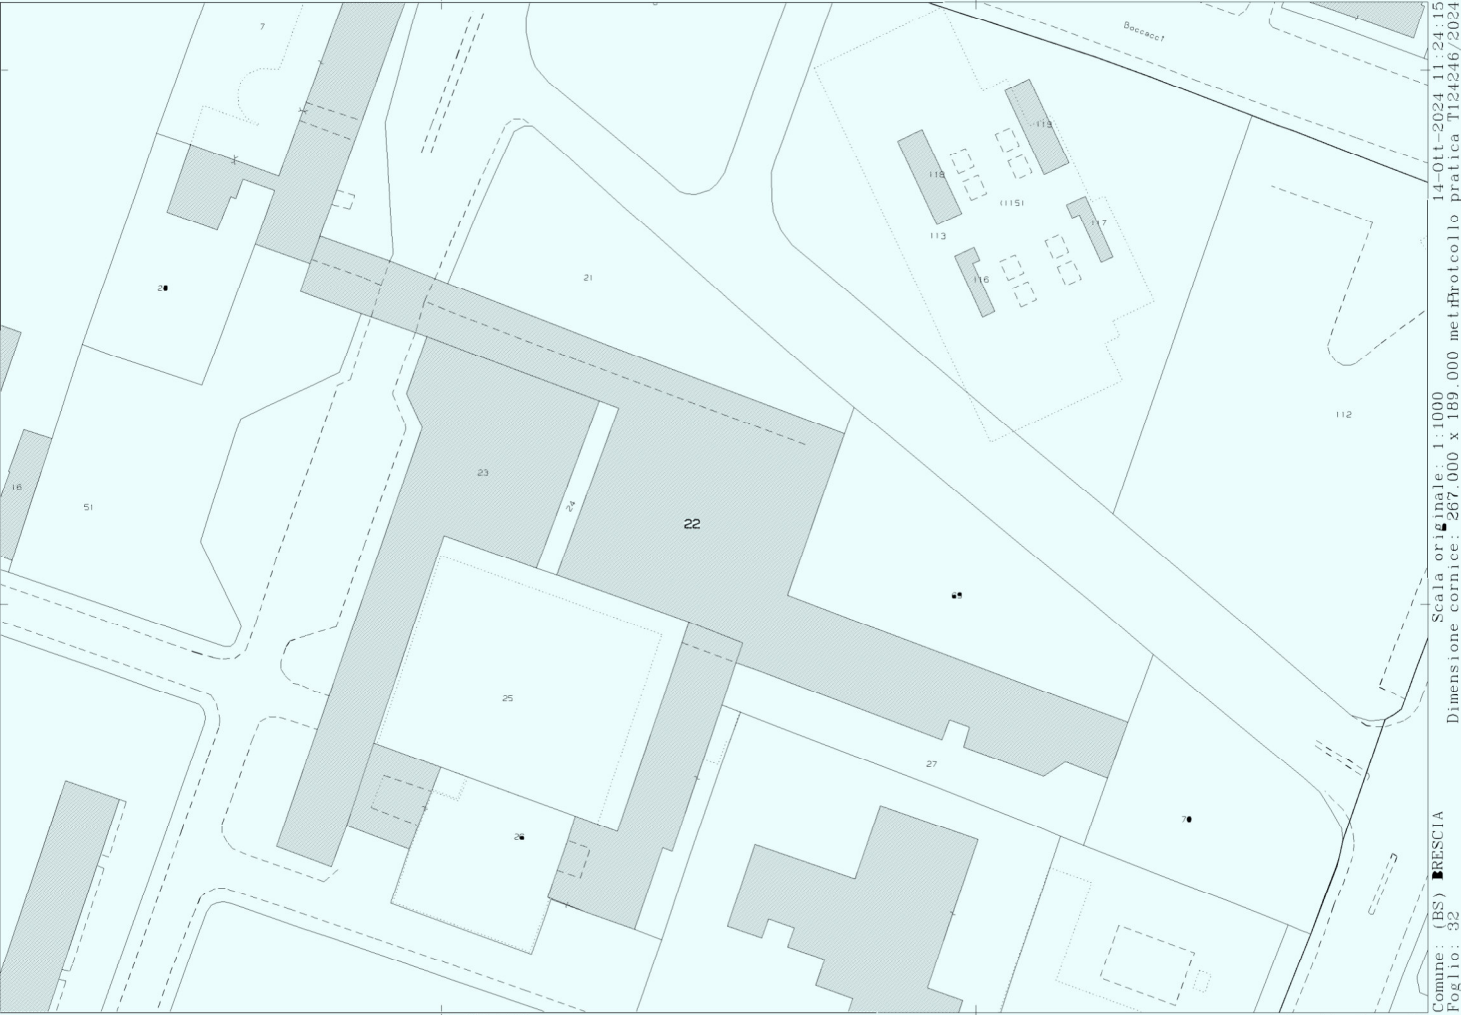

N=5046700

E=1596400

1 Particella: 22

Firmato Da: ALESSIO ROSSI Emesso Da: INFOCERT QUALIFIED ELECTRONIC SIGNATURE CA 3 Serial#: 1dfd5f6

14-Ott-2024 11:24:15
Scala originale: 1:1000
Dimensione cornice: 267.000 x 189.000 metri
Protocollo pratica T124246/2024
Comune: (BS) BRESCIA
Foglio: 32

MODULARIO
F. - Cat. S. T. - 364

**MINISTERO DELLE FINANZE****MOD. A (Nuovo Catasto Edilizio Urbano)**

DIREZIONE GENERALE DEL CATASTO E DEI SERVIZI TECNICI ERARIALI

NUOVO CATASTO EDILIZIO URBANO

(R. DECRETO-LEGGE 13 APRILE 1939, N. 652)

**Lire
30**


Planimetria dell'immobile situato nel Comune di BRESCIA Via ILDEBRANDO VIVANTI

Ditta PATERLINI FRATELLI FUCRISTOFORO


Allegata alla dichiarazione presentata all'Ufficio Tecnico Erariale di BRESCIA

SCHEDA N° 0296097

SEZ. CENS. BRESCIA-MOMPIANO
MAPP. 4667/90

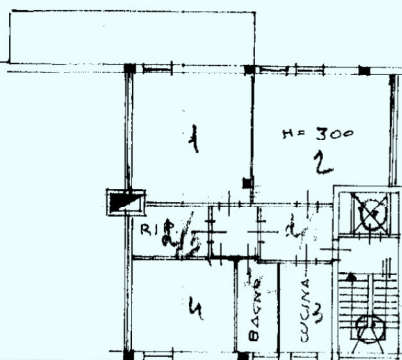

PIANO PRIMO

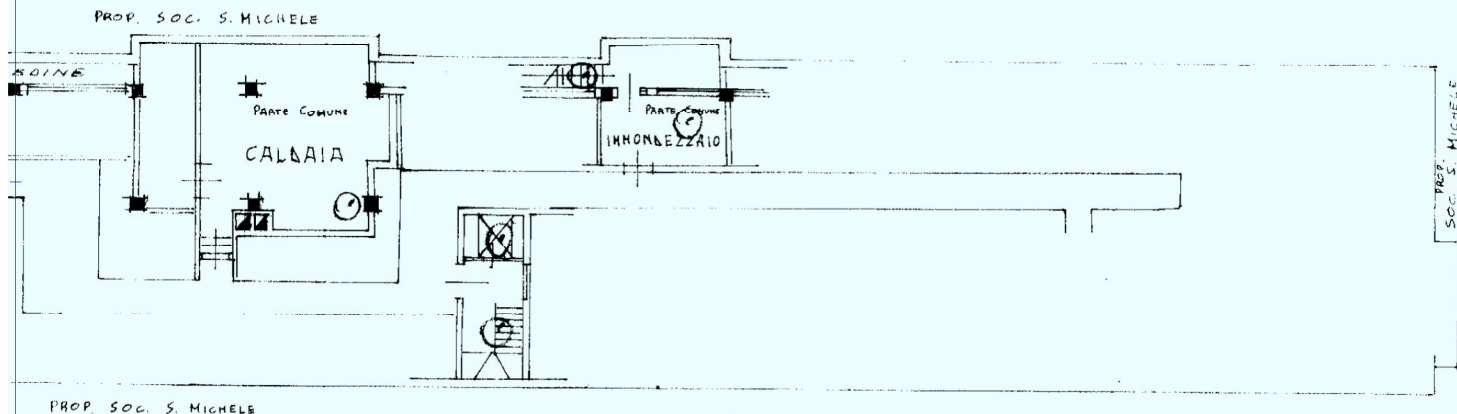

ORIENTAMENTO



SCALA DI 1: 200

SPAZIO RISERVATO PER LE ANNOTAZIONI D'UFFICIO

DATA 18.469

PROT. N° 5095

Compilata dal DOCTOR INGEGNER
(Titolo, nome e cognome del tecnico)
ROBERTO PATERLINI

Iscritto all'Albo degli INGEGNERI
della Provincia di BRESCIA

DATA 26-8-1969

Firma: **Dr. Ing. PATERLINI ROSSI**

* Scala originale non disponibile. *

Planimetria
Data PA
Allegata alla

PIANO PRIMO

PROP. SOC. S. MICHELE

PROP. SOC. S. MICHELE

INTERCAPPOINE

CAPIZZA
H. 2.60

PARTE COMUNE

CALLAIA

PROP. SOC. S. MICHELE

DATA 18/09/1969
PROT. N° 5

MODULARIO
F. - Cat. S. T. - 306



MINISTERO DELLE FINANZE

Mod. A (Nuovo Catasto Edilizio Urbano)

DIREZIONE GENERALE DEL CATASTO E DEI SERVIZI TECNICI ERARIALI

NUOVO CATASTO EDILIZIO URBANO

(N. DECRETO-LEGGE 13 APRILE 1968, N. 682)

Lire
30


Planimetria dell'immobile situato nel Comune di BRESCIA Via ILDEBRANDO VIVANTI

Ditta [REDACTED]

Allegata alla dichiarazione presentata all'Ufficio Tecnico Erariale di BRESCIA


SCHEDA N° 0296097

SER. CENS. BRESCIA-MOMPIANO
MAPP. 6667/20

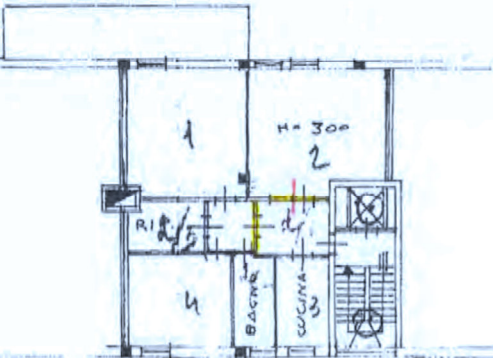

DEMOLIZIONI

PIANO PRIMO

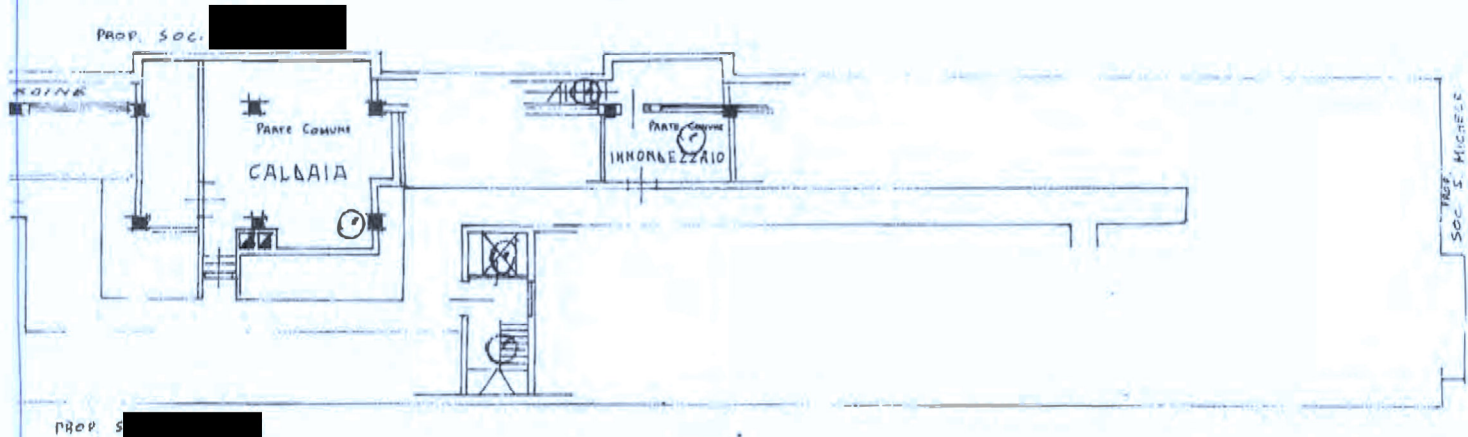

ORIENTAMENTO



SCALA DI 1: 200

SPAZIO RISERVATO PER LE ANNOTAZIONI D'UFFICIO

DATA 18 9 69

PROT. N° 5005

Compilato dal DOTT. INGEGNER
ROBERTO PATERLINI

Iscritto all'Albo degli INGEGNERI
della Provincia di BRESCIA

DATA 26-8-1969

Firma: Dr. Ing. PATERLINI ROBERTO




N=5041000

P=150000


Firmato Da: ALESSIO ROSSI Emesso Da: INFOCERT QUALIFIED ELECTRONIC SIGNATURE CA 3 Serial#: 1df05f6

1 Particella: 690

Scala 1: 200

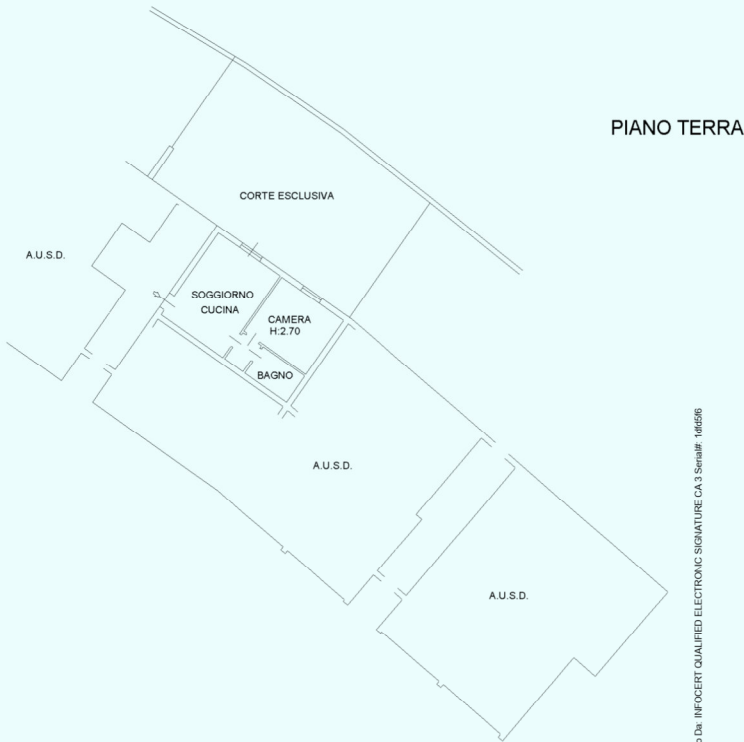

Firmato Da ALESSIO ROSSI Emesso Da INFOCERT QUALIFIED ELECTRONIC SIGNATURE CA.3 Serial#: 1d6566

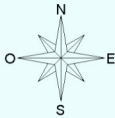

Agente del territorio
CATASTO FABBRICATI
Ufficio Provinciale di
Brescia


Declarazione protocollo n. BS0075072 del 05/03/2004
Pianimetria di u.i.u. in Comune di Roncadelle
Via Sandro Pertini
civ. SNC

Identificativi Catastali:
Sezione: NCT
Foglio: 12
Particella: 690
Subalterno: 41

Completata da:
Zanola Vitozio
Iscritto all'Albo:
Geometri
Prov. Brescia
N. 1951


Stada n. 1
Scala 1:200

Firmato Da: ALESSIO ROSSI Emesso Da: INFOCERT QUALIFIED ELETTRONIC SIGNATURE CA 3 Stampato: 9/29/2024 11:05:17

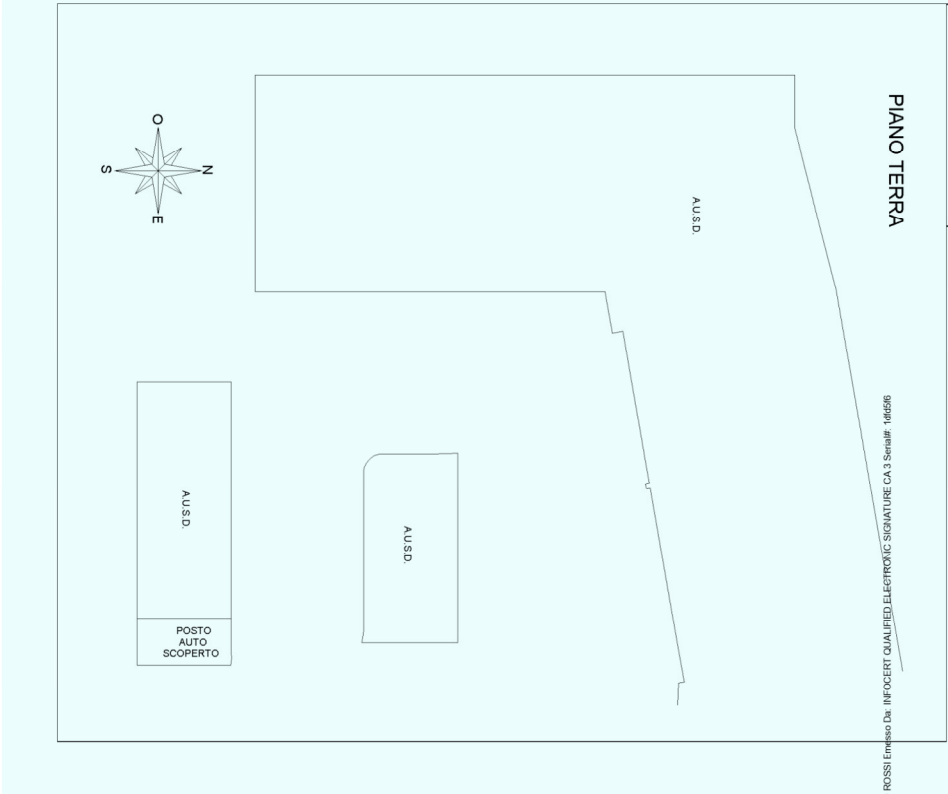


ELABORATO PLANIMETRICO	Compilato da: Banola Vittorio	Isritto all'albo: Geometri	Prov. Brescia	N. 1951
Comune di Roncadelle	Sezione: NCT	Foglio: 12	Particella: 690	Protocollo n. BS0075072 del 05/03/2004
Dimostrazione grafica dei subalterni				
Tipo Mappale n. 343999 del 28/11/2003 Scala 1 : 500				


PIANO INTERRATO

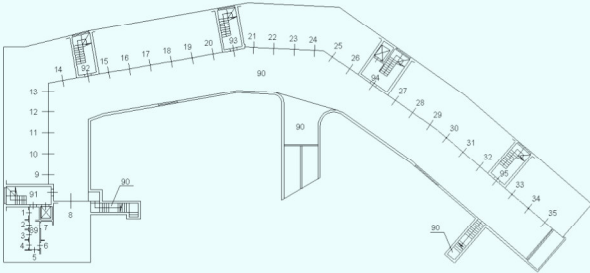


PIANO PRIMO

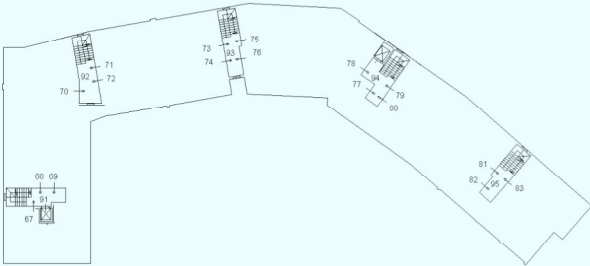

PIANO TERRA

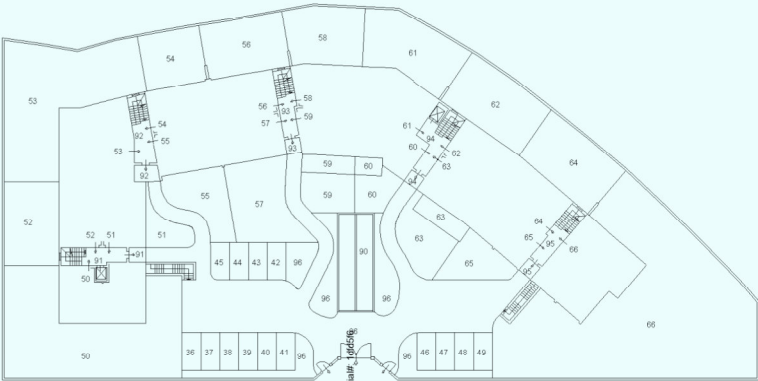

PIANO SECONDO

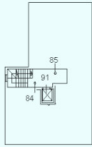

Firmato Da ALESSIO ROSSI Emesso Da INFOCERT QUALIFIED ELECTRONIC SIGNATURE CA.3 Serial# 146696



N=5045900

E=1576400

1 Particella: 59

Firmato Da: ALESSIO ROSSI Emesso Da: INFOCERT QUALIFIED ELECTRONIC SIGNATURE CA 3 Serial#: 1dfd5f6



17-011-2024 11:34:59
Scala originale: 1:1000
Dimensione cornice: 287,000 x 189,000 met
Protocollo pratica T156097/2024
Comune: (BS) COCCAGLIO
Foglio: 9

1 Particella 175

Firmato Da: ALESSIO ROSSI Emesso Da: INFOCERT QUALIFIED ELECTRONIC SIGNATURE CA 3 Serial#: 1dfd5f6

DIREZIONE GENERALE DEL CATASTO E DEI SERVIZI TECNICI ERARIALI

(R. DECRETO-LEGGE 13 APRILE 1939-XVII, N. 652)

Via Montovani 140 4

di Boveschia

Fusviala
(*) Tecnico Esecutivo - del Comune



Firma: ... Leon. Gilberto Fomellotti

SCALA DI 1:200

Catasto dei Fabbricati - Situazione al 17/10/2024 - Comune di COCCAGLIO(C806) - < Sez. urbana NCT - Foglio 9 - Particella 59 - Subalterno 1 >
Firmato DA ARGENTIERI GABRIELLA INFOCERTIFICATOLIFIED ELECTRONIC SIGNATURE CA 3 Serial#: 1dfd5f6




MINISTERO DELLE FINANZE
DIREZIONE GENERALE DEL CATASTO E DEI SERVIZI TECNICI ERARIALI
NUOVO CATASTO EDILIZIO URBANO

(R. DECRETO-LEGGE 13 APRILE 1939-XVII, N. 652)

Planimetria dell'immobile situato nel Comune di **Coccaglio**
Ditta **Doughi Giovanni di Felice**
Allegata alla dichiarazione presentata all'Ufficio ^(*) **Eviziale**
(*) Tecnico Erariale o del Comune

Via **Montoufano** 4
di **Brescia**

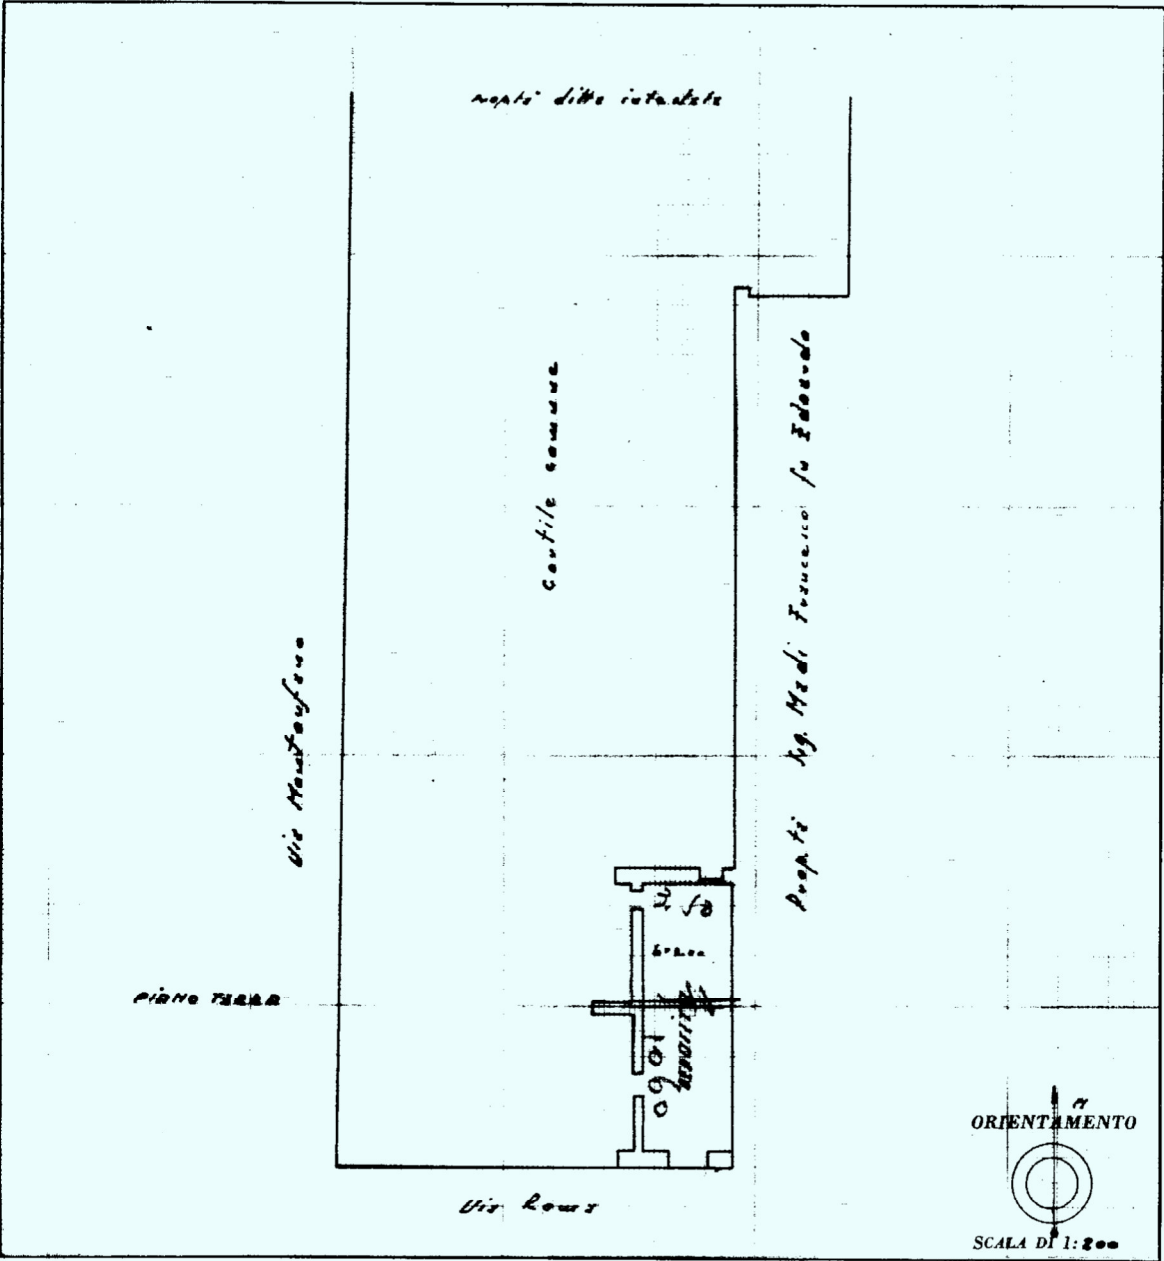

SPAZIO RISERVATO PER LE ANNOTAZIONI D'UFFICIO	
DATA	
PROT. N°	

Compilata da: **T. Chetti**
(Titolo, nome e cognome del tecnico)
Iscritto all'Albo dei **Geometri**
della Provincia di **Brescia**
DATA **11-10-1952**
Firma: **com. finis finis**

DIREZIONE GENERALE DEL CATASTO E DEI SERVIZI TECNICI ERARIALI

(R. DECRETO-LEGGE 13 APRILE 1939-XVII, N. 652)

(*) Tecnico Erariale o del Comune

di **Bresciani**

Firma: Geom. Finkbe + mehlth

Catasto dei Fabbricati - Situazione al 17/10/2024 - Comune di COCCAGLIO(C806) - < Sez. urbana NCT - Foglio 9 - Particella 59 - Subalterno 5>
Firmato DA ARGENTON 0393716645 DAL INFO CERTIFICATILIZED ELECTRONIC SINGATURE CA 3 Serial#: 1dfd5f6




MINISTERO DELLE FINANZE
DIREZIONE GENERALE DEL CATASTO E DEI SERVIZI TECNICI ERARIALI
NUOVO CATASTO EDILIZIO URBANO

(R. DECRETO-LEGGE 13 APRILE 1939-XVII, N. 652)

Planimetria dell'immobile situato nel Comune di **Coccaglio**
Ditta **Doughi Giovanni di Felice**
Allegata alla dichiarazione presentata all'Ufficio ^(*) **tec. Esuviale**

Via Montoufauo 4
di **Buvascia**

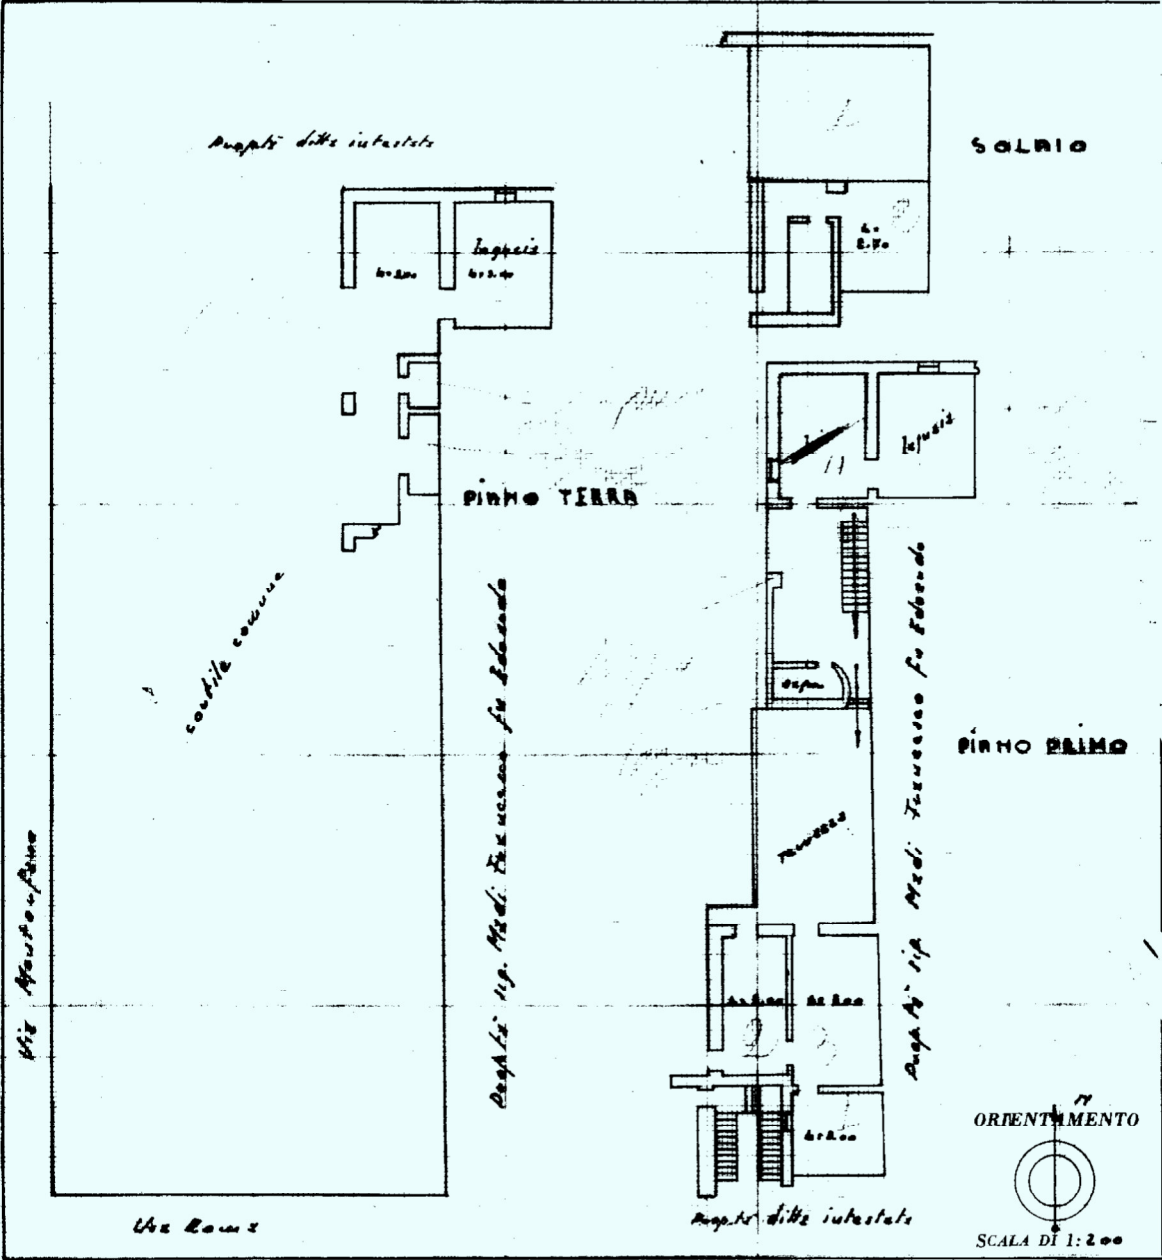

SPAZIO RISERVATO PER LE ANNOTAZIONI D'UFFICIO

DATA
PROT. N°

Compilata da: *[Signature]*
(Titolo, nome e cognome del tecnico)

Iscritto all'Albo de *geometri*
della Provincia di *Brescia*
DATA *11-11-20-1952*
Firma: *[Signature]*

Ultima planimetria in atti




MINISTERO DELLE FINANZE
DIREZIONE GENERALE DEL CATASTO E DEI SERVIZI TECNICI ERARIALI
NUOVO CATASTO EDILIZIO URBANO

(R. DECRETO-LEGGE 13 APRILE 1939-XVII, N. 652)

Planimetria dell'immobile situato nel Comune di Coccaglio
Ditta **Doughi Giovanni di Felice**
Allegata alla dichiarazione presentata all'Ufficio (*) **Tec. Invisibile**
(*) Tecnico Erariale o del Comune

Via Montaufsuo 4
di Brescia

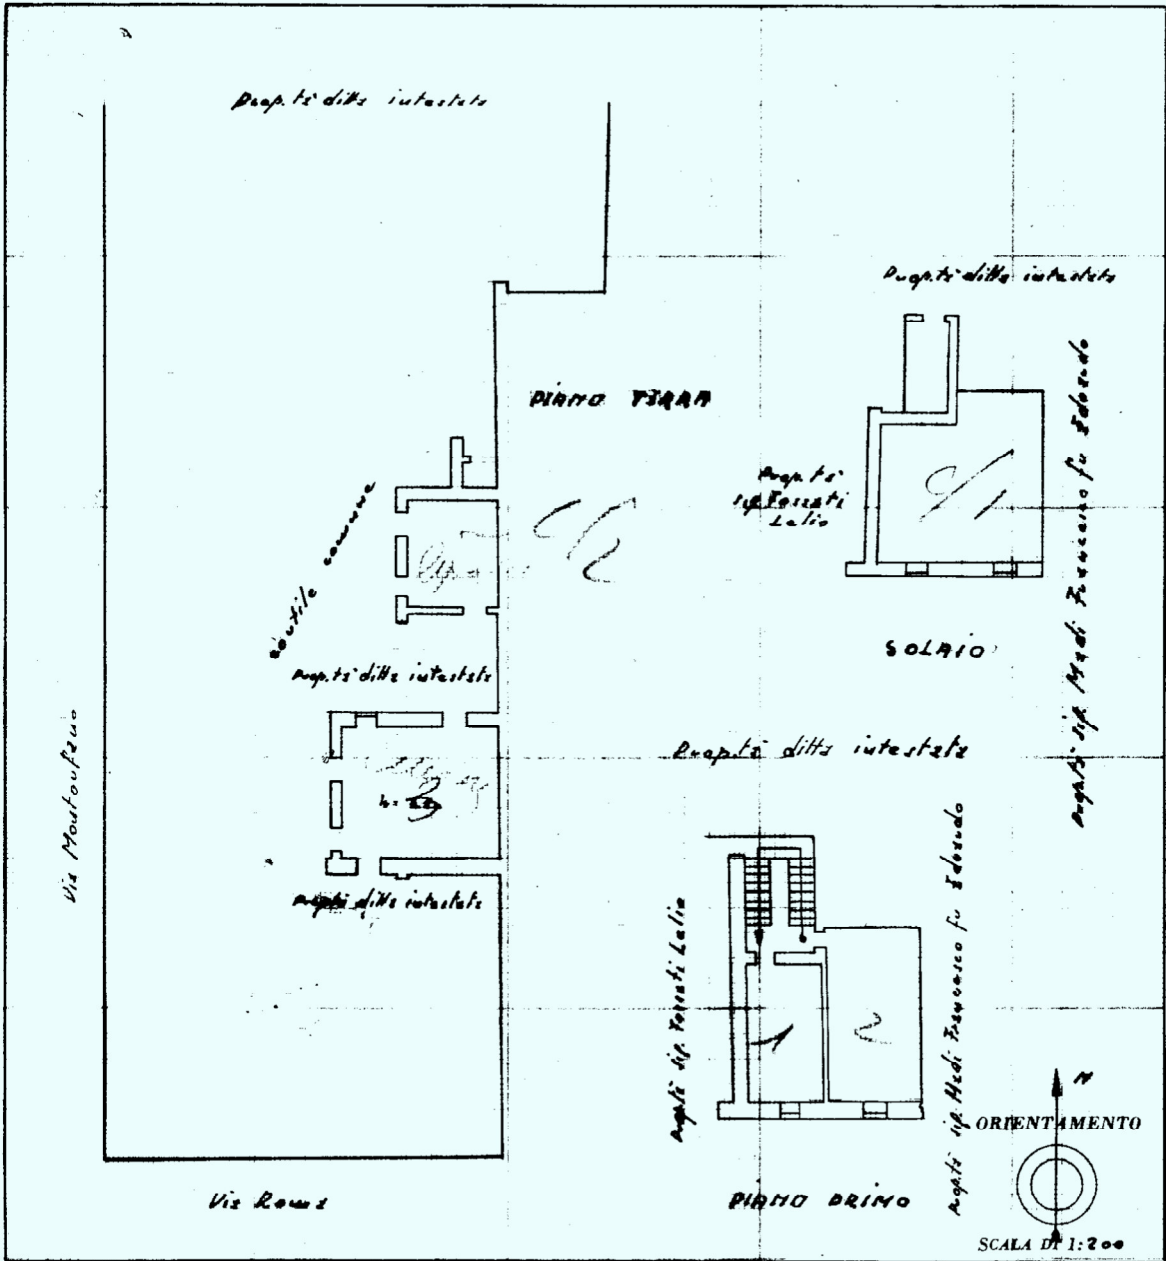

SPAZIO RISERVATO PER LE ANNOTAZIONI D'UFFICIO	
DATA	
PROT. N°	

Compilata da:
(Titolo, nome e cognome del tecnico)

Iscritto all'Albo de i **C. Invisibile**
della Provincia di **Brescia**
DATA **11-10-1952**
Firma: **C. Invisibile**

Elenco immobili fabbricati

Situazione degli atti informatizzati al 17/10/2024

Dati della richiesta: **siti nel comune di COCCAGLIO (C806) (BS) Sezione urbana NCT Foglio 9 Particella 59**

Immobili 9.



Dati identificativi

Dati di classamento

Indirizzo


1	Sezione urbana NCT Foglio 9 Part. 59 Sub. 1	Categoria C/1 ^a) Classe 5 Consistenza 40 m ² Rendita Euro 458,61	LARGO GIUSEPPE GARIBALDI n. 2 Piano T
2	Sezione urbana NCT Foglio 9 Part. 59 Sub. 2	Categoria C/1 ^a) Classe 4 Consistenza 37 m ² Rendita Euro 363,07	LARGO GIUSEPPE GARIBALDI n. 4-6 Piano T
3	Sezione urbana NCT Foglio 9 Part. 59 Sub. 3	Categoria C/1 ^a) Classe 5 Consistenza 54 m ² Rendita Euro 619,13	LARGO GIUSEPPE GARIBALDI n. 8 Piano T
4	Sezione urbana NCT Foglio 9 Part. 59 Sub. 4	Categoria A/4 ^b) Classe 3 Consistenza 5 vani Rendita Euro 173,01	VIA SUL MONTORFANO n. 6 Piano T - 1 - 2
5	Sezione urbana NCT Foglio 9 Part. 59 Sub. 5	Categoria C/3 ^a) Classe 2 Consistenza 16 m ² Rendita Euro 30,57	LARGO GIUSEPPE GARIBALDI n. 6 Piano T
6	Sezione urbana NCT Foglio 9 Part. 59 Sub. 6	Categoria A/4 ^b) Classe 3 Consistenza 2.5 vani Rendita Euro 86,51	LARGO GIUSEPPE GARIBALDI n. 6 Piano 1 - 2
7	Sezione urbana NCT Foglio 9 Part. 59 Sub. 7	Categoria A/2 ^a) Classe 1 Consistenza 6 vani Rendita Euro 278,89	LARGO GIUSEPPE GARIBALDI n. 6 Piano T
8	Sezione urbana NCT Foglio 9 Part. 59 Sub. 8	Categoria A/4 ^b) Classe 3 Consistenza 3.5 vani Rendita Euro 121,11	LARGO GIUSEPPE GARIBALDI n. 2 Piano PT - 1 - 2
9	Sezione urbana NCT Foglio 9 Part. 59 Sub. 9	Categoria C/6 ^a) Classe 2 Consistenza 12 m ² Rendita Euro 16,11	VIA SUL MONTORFANO n. 4 Piano T

Visura telematica

Tributi speciali: Euro 0,90



N=5045800

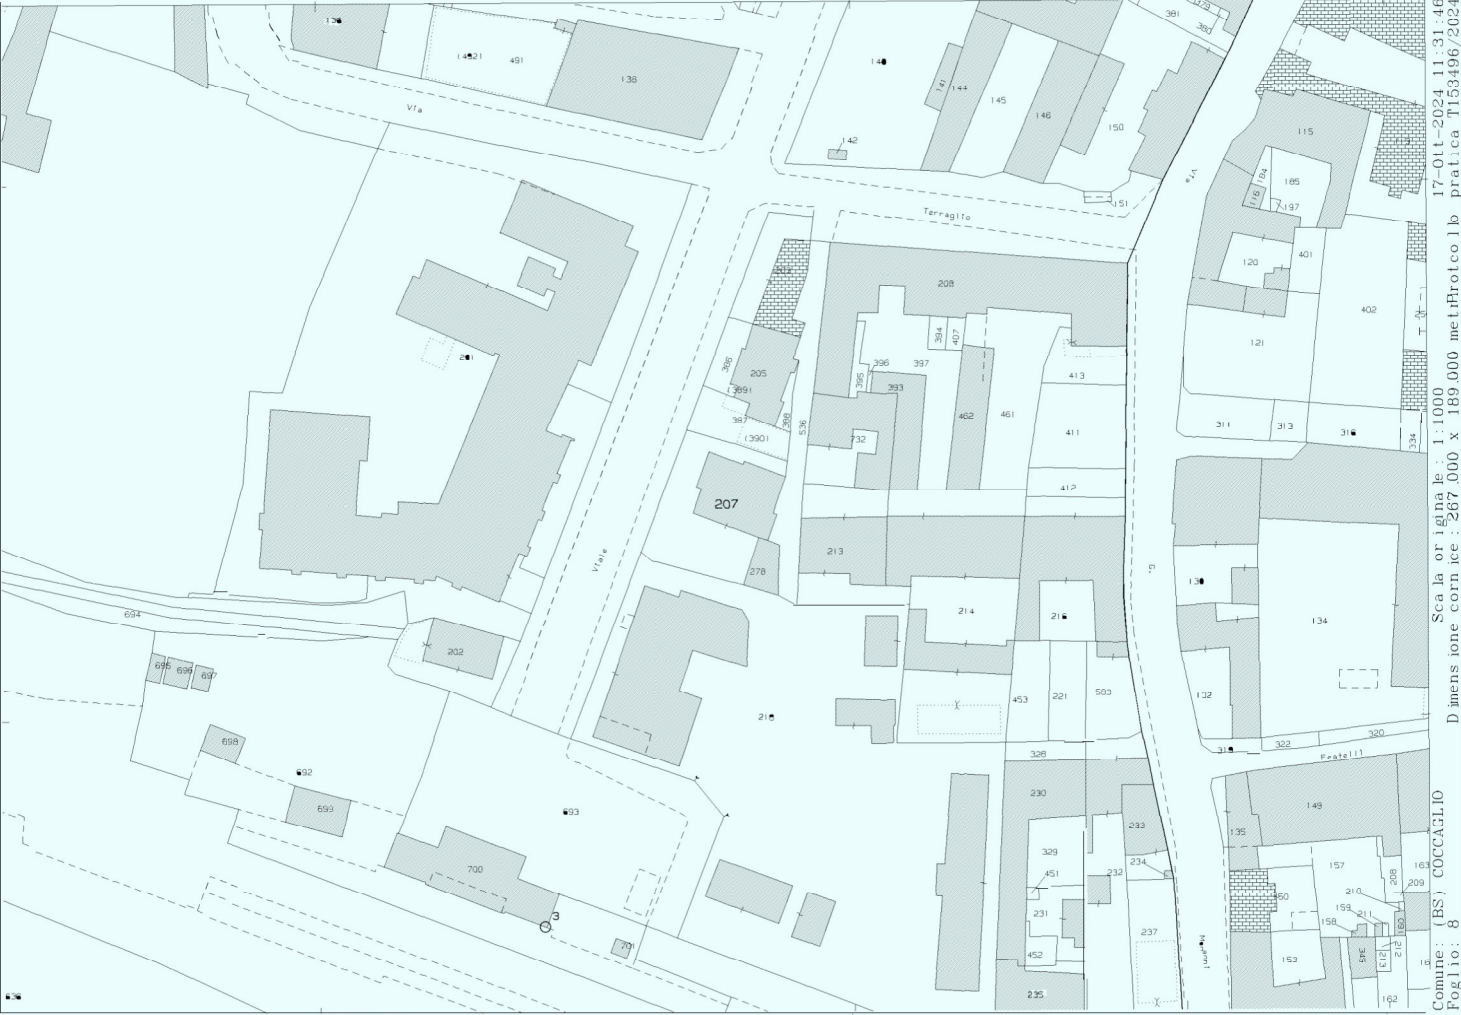

E=1576300

1 Particella 207

Firmato Da: ALESSIO ROSSI Emesso Da: INFOCERT QUALIFIED ELECTRONIC SIGNATURE CA 3 Serial#: 1dfd5f6

17-01-2024 11:31:46
Scala originale: 1:1000
Dimensione cornice: 567.000 x 189.000 met
Protocollo pratica 1153496/2024
Comune: (BS) COCCAGLIO
Foglio: 8



MINISTERO DELLE FINANZE

DIREZIONE GENERALE DEL CATASTO E DEI SERVIZI TECNICI FISCALI

ACCERTAMENTO GENERALE DELLA PROPRIETA' IMMOBILIARE URBANA

(R. DECRETO LEGGE 13 APRILE 1939-XVII N°652)

Planimetria degli immobili urbani denunciati con la Scheda N° 1594946

Comune COCCAGLIO

Ditta MADALCHI CAROLINA DI FRANCESCO

Via STAZIONE 249 c

⁽¹⁾ Segnare cognome, nome, paternità del solo primo intestatario

ACCERTAMENTO GENERALE DELLA
PROPRIETA' IMMOBILIARE URBANA

R.D.L. 13 aprile 1939-XVII, n. 652

COMUNE
di COCCAGLIO


Talloncino di riscontro
DELLA
SCHEDA NUMERO
1594946

AVVERTENZA: Il presente
talloncino deve essere incollato a
cura del dichiarante sulla plani-
metria (rispondente la unità im-
mobiliare denunciata con la pre-
sente scheda) da presentare al
vanti dell'articolo 7 del R. D. L.
13 aprile 1939-XVII, n. 652.

1° Piano

H=3.40

VIALE STAZIONE

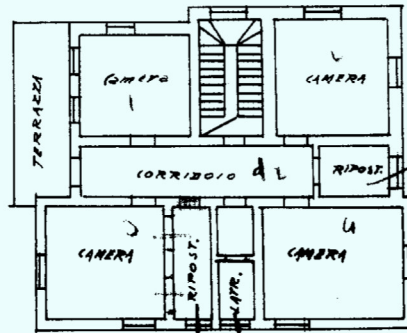

PROPR.

PROPR.

ORIENTAMENTO



SCALA di 1: 200

Compilata da:

ING. GIUSEPPE ANNA

(Titolo, nome e cognome del tecnico)

Iscritto all'Albo degli Ingegneri
della Provincia di TREVISO

Data 15 Settembre 1940 Firma

XVII

Ultima planimetria in atti

Data presentazione: 29/12/1939 - Data: 17/10/2024 - n. T170973 - Richiedente: RSSLSS68A10B157Y

Totale schede: 1 - Formato di acquisizione: A3(297x420) - Formato stampa richiesto: A4(210x297)

Agenzia del Territorio
CATASTO FABBRICATI
Ufficio Provinciale di
Brescia

Dichiarazione protocollo n. BS0053914 del 20/02/2004

Planimetria di u.i.u. in Comune di Coccaglio

Via Giacomo Matteotti

civ. 11

Identificativi Catastali:

Sezione:

Foglio: 8

Particella: 1276

Subalterno: 3

Compilata da:

Rocco Tommaso

Iscritto all'albo:


Geometri

Prov. Brescia


N. 3953

Scheda n. 1


Scala 1:200

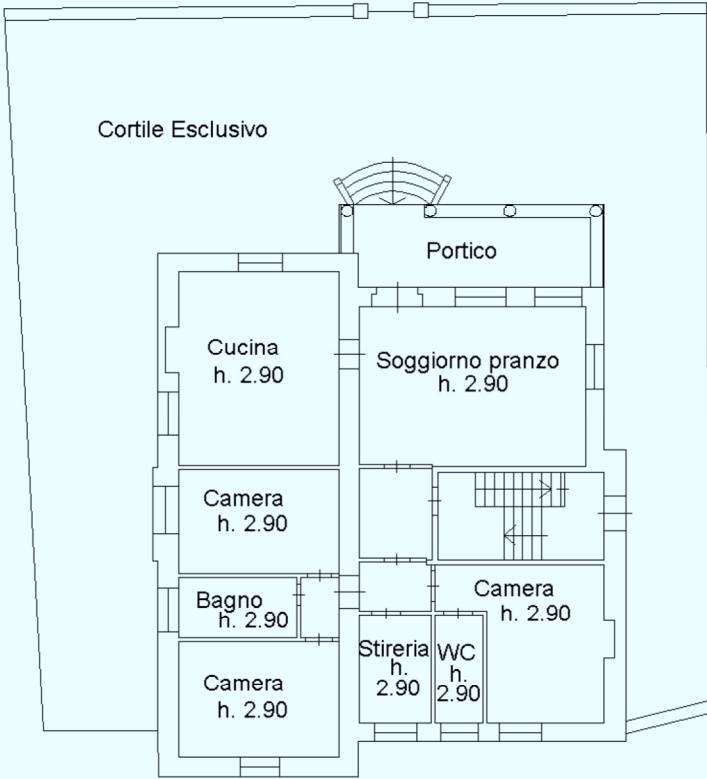

PIANTA PIANO TERRA

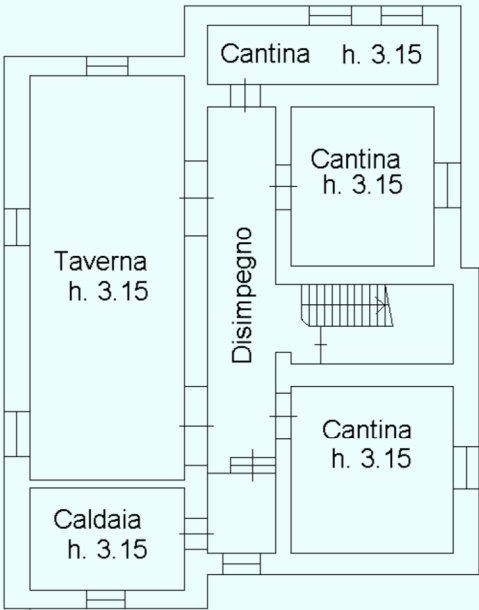

PIANTA PIANO INTERRATO

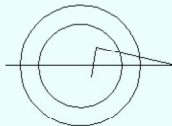

Ultima planimetria in atti

Agenzia del Territorio
CATASTO FABBRICATI
Ufficio Provinciale di
Brescia

Dichiarazione protocollo n. BS0053914 del 20/02/2004

Planimetria di u.i.u. in Comune di Coccaglio

Via Giacomo Matteotti

civ. 11

Identificativi Catastali:

Sezione:

Foglio: 8

Particella: 1571

Subalterno: 1

Compilata da:

Rocco Tommaso

Iscritto all'albo:


Geometri

Prov. Brescia


N. 3953

Scheda n. 1

Scala 1:200

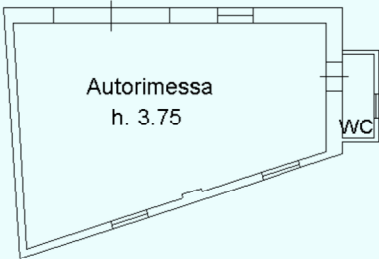

PIANTA PIANO TERRA

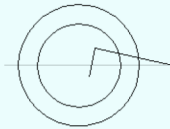

Ultima planimetria in atti

Agenzia del Territorio
CATASTO FABBRICATI
Ufficio Provinciale di
Brescia

Dichiarazione protocollo n. BS0053914 del 20/02/2004

Planimetria di u.i.u. in Comune di Coccaglio

Via Giacomo Matteotti

civ. 11

Identificativi Catastali:

Sezione:

Foglio: 8

Particella: 1571

Subalterno: 2

Compilata da:

Rocco Tommaso

Iscritto all'albo:


Geometri

Prov. Brescia


N. 3953

Scheda n. 1

Scala 1:200

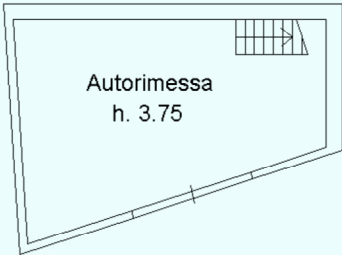


PIANTA PIANO INTERRATO

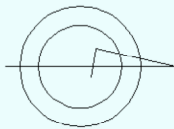


Ultima planimetria in atti


ELABORATO PLANIMETRICO		Agenzia del Territorio CATASTO FABBRICATI Ufficio Provinciale di Brescia	
Compilato da: Rocco Tommaso			
Iscritto all'albo: Geometri			
Prov. Brescia		N. 3953	
Comune di Coccaglio		Protocollo n. BS0053914 del 20/02/2004	
Sezione:	Foglio: 8	Particella: 1276	Tipo Mappale n. del
Dimostrazione grafica dei subalterni			Scala 1 : 500

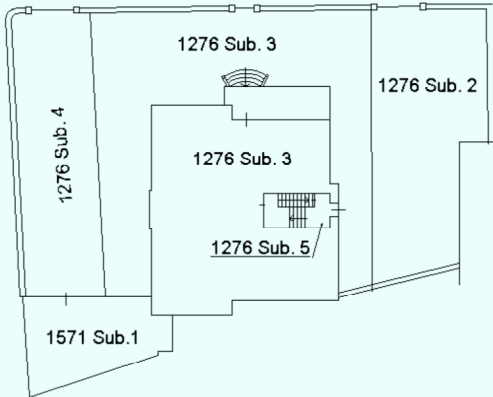


PIANTA PIANO TERRA

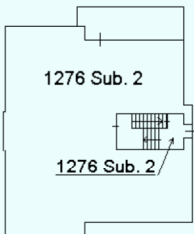


PIANTA PIANO PRIMO

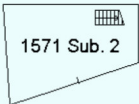

PIANTA PIANO INTERRATO

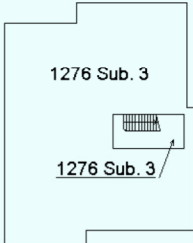

PIANTA PIANO INTERRATO

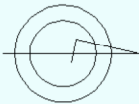

Ultima planimetria in atti



ACCERTAMENTO DELLA PROPRIETA' IMMOBILIARE URBANA ELENCO DEI SUBALTERNI ASSEGNATI

Comune	Sezione	Foglio	Particella	Tipo mappale	del:
COCCAGLIO		8	1276		

Sub	UBICAZIONE via/piazza	n.civ	Piani	Scala	Int	DESCRIZIONE
1						SOPPRESSO
2	via giacomo matteotti	11	T-1			ABITAZIONE DI TIPO CIVILE
3	via giacomo matteotti	11	S1-T			ABITAZIONE DI TIPO CIVILE
4	via giacomo matteotti	11	T			BCNC - CORTE COMUNE AI MAPP. 1276 SUB.3 E MAPP. 1571 SUB.1
5	via giacomo matteotti	11	T			BCNC - SCALA E PASSAGGIO COMUNI AL MAPP. 1276 SUB. 2 E 3

Comune	Sezione	Foglio	Particella	Tipo mappale	del:
COCCAGLIO		8	1571		

Sub	UBICAZIONE via/piazza	n.civ	Piani	Scala	Int	DESCRIZIONE
	via giacomo matteotti	11	T			SOPPRESSO
1	via giacomo matteotti	11	T			AUTORIMESSA
2	via giacomo matteotti	11	S1			AUTORIMESSA

Visura telematica



Elenco immobili fabbricati

Situazione degli atti informatizzati al 17/10/2024

Dati della richiesta: **siti nel comune di COCCAGLIO (C806) (BS) Sezione urbana NCT Foglio 8 Particella 207**

Immobili 4.



Dati identificativi **Dati di classamento** **Indirizzo**

1	Sezione urbana NCT Foglio 8 Part. 207 Sub. 2	Categoria A/2 ^a) Classe 2 Consistenza 5.5 vani Rendita Euro 298,25	VIALE GIACOMO MATTEOTTI n. 9 Piano T
2	Sezione urbana NCT Foglio 8 Part. 207 Sub. 3	Categoria A/2 ^a) Classe 4 Consistenza 9.5 vani Rendita Euro 735,95	VIALE GIACOMO MATTEOTTI n. 11 Piano S1-T
3	Sezione urbana NCT Foglio 8 Part. 207 Sub. 4 Partita Bene comune non censibile		VIALE GIACOMO MATTEOTTI n. 11 Piano T
4	Sezione urbana NCT Foglio 8 Part. 207 Sub. 5 Partita Bene comune non censibile		VIALE GIACOMO MATTEOTTI n. 11 Piano T

Visura telematica

Tributi speciali: Euro 0,90

Legenda

a) A/2: Abitazioni di tipo civile



Elenco immobili fabbricati

Situazione degli atti informatizzati al 17/10/2024

Dati della richiesta: siti nel comune di COCCAGLIO (C806) (BS) Sezione urbana NCT Foglio 8 Particella 278

Immobili 2.



Dati identificativi Dati di classamento Indirizzo

1	Sezione urbana NCT Foglio 8 Part. 278 Sub. 1	Categoria C/6 ^a) Classe 2 Consistenza 38 m ² Rendita Euro 51,03	VIALE GIACOMO MATTEOTTI n. 11 Piano T
2	Sezione urbana NCT Foglio 8 Part. 278 Sub. 2	Categoria C/6 ^a) Classe 2 Consistenza 36 m ² Rendita Euro 48,34	VIALE GIACOMO MATTEOTTI n. 11 Piano S1

Visura telematica
Tributi speciali: Euro 0,90

Legenda
a) C/6: Stalle, scuderie, rimesse e autorimesse





N=5045900

E=1576200

Firmato Da: ALESSIO ROSSI Emesso Da: INFOCERT QUALIFIED ELECTRONIC SIGNATURE CA 3 Serial#: 1dfd5f6

1 Particella: 111

17-011-2024 11:10:45
Scala originale: 1:1000
Dimensione cornice: 267.000 x 189.000 metHrotcollo pratica T136745/2024
Comune: (BS) COCCAGLIO
Foglio: 8

Agenzia del Territorio
CATASTO FABBRICATI
Ufficio Provinciale di
Brescia

Dichiarazione protocollo n. BS0237094 del 21/09/2015

Planimetria di u.i.u. in Comune di Coccaglio

Via Castello

civ. 1

Identificativi Catastali:

Sezione:

Foglio: 19

Particella: 889

Subalterno: 4

Compilata da:

Rocco Tommaso

Iscritto all'albo:

Geometri

Prov. Brescia

N. 3953



Scheda n. 1

Scala 1:200

PIANTA PIANO RIALZATO



PIANTA PRIMO

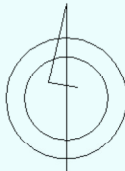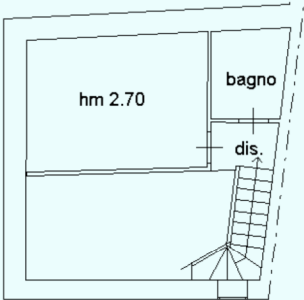

Ultima planimetria in atti

Elenco immobili fabbricati

Situazione degli atti informatizzati al 17/10/2024

Dati della richiesta: siti nel comune di COCCAGLIO (C806) (BS) Sezione urbana NCT Foglio 8 Particella 111

Immobili 9.



Dati identificativi

Dati di classamento

Indirizzo

1	Sezione urbana NCT Foglio 8 Part. 111 Sub. 3 Foglio 19 Part. 886 Sub. 8 Foglio 19 Part. 889 Sub. 1 Partita Unita' immobiliare soppressa		
2	Sezione urbana NCT Foglio 8 Part. 111 Sub. 5 Foglio 19 Part. 889 Sub. 3 Partita Unita' immobiliare soppressa		
3	Sezione urbana NCT Foglio 8 Part. 111 Sub. 6 Foglio 19 Part. 889 Sub. 4 Partita Unita' immobiliare soppressa		
4	Sezione urbana NCT Foglio 8 Part. 111 Sub. 7 Foglio 19 Part. 889 Sub. 5 Partita Unita' immobiliare soppressa		
5	Sezione urbana NCT Foglio 8 Part. 111 Sub. 3 Sezione urbana NCT Foglio 8 Part. 114 Sub. 8 Foglio 19 Part. 889 Sub. 1 Partita Unita' immobiliare soppressa		
6	Sezione urbana NCT Foglio 8 Part. 111 Sub. 3 Sezione urbana NCT Foglio 8 Part. 112 Sub. 1 Sezione urbana NCT Foglio 8 Part. 114 Sub. 8	Categoria C/2 ^a) Classe 1 Consistenza 136 m ² Rendita Euro 182,62	VIA CASTELLO n. 1 Piano S1
7	Sezione urbana NCT Foglio 8 Part. 111 Sub. 5 Sezione urbana NCT Foglio 8 Part. 112 Sub. 3	Categoria A/2 ^b) Classe 3 Consistenza 4.5 vani Rendita Euro 290,51	VIA CASTELLO n. 1 Piano T-1
8	Sezione urbana NCT Foglio 8 Part. 111 Sub. 6 Sezione urbana NCT Foglio 8 Part. 112 Sub. 4	Categoria A/2 ^b) Classe 3 Consistenza 3.5 vani Rendita Euro 225,95	VIA CASTELLO n. 1 Piano T-1



Direzione Provinciale di Brescia
Ufficio Provinciale - Territorio
Servizi Catastali

Data: 17/10/2024
Ora: 11:13:30
Numero Pratica: T138899/2024
Pag: 2 - Fine

9	Sezione urbana NCT Foglio 8 Part. 111 Sub. 7 Sezione urbana NCT Foglio 8 Part. 112 Sub. 5	Categoria A/2 ^{b)} Classe 3 Consistenza 3 vani Rendita Euro 193,67	VIA CASTELLO n. 1 Piano T-1
---	--	--	-----------------------------


Visura telematica

Tributi speciali: Euro 0,90


Legenda

- a) C/2: Magazzini e locali di deposito
b) A/2: Abitazioni di tipo civile



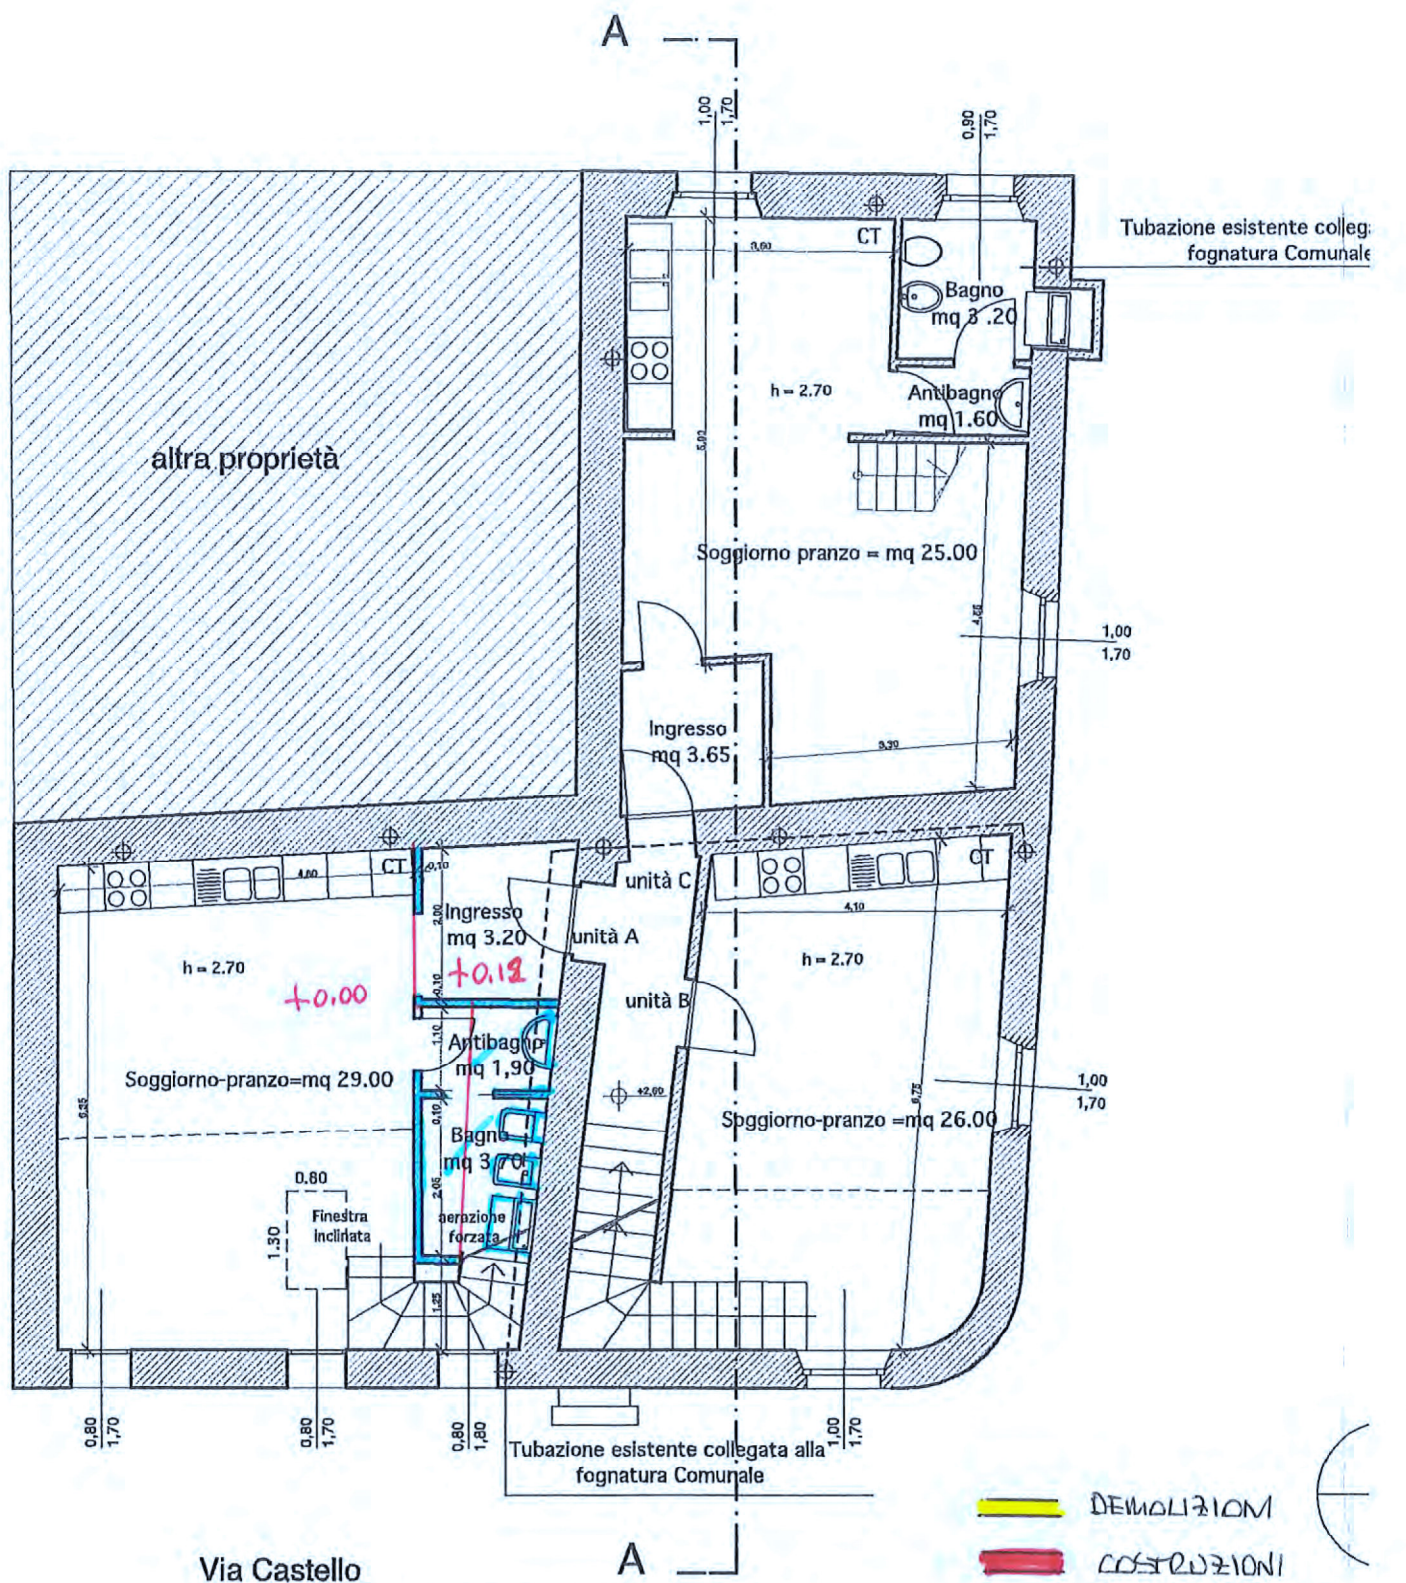

PIANTA PRIMO PIANO DI PROGETTO

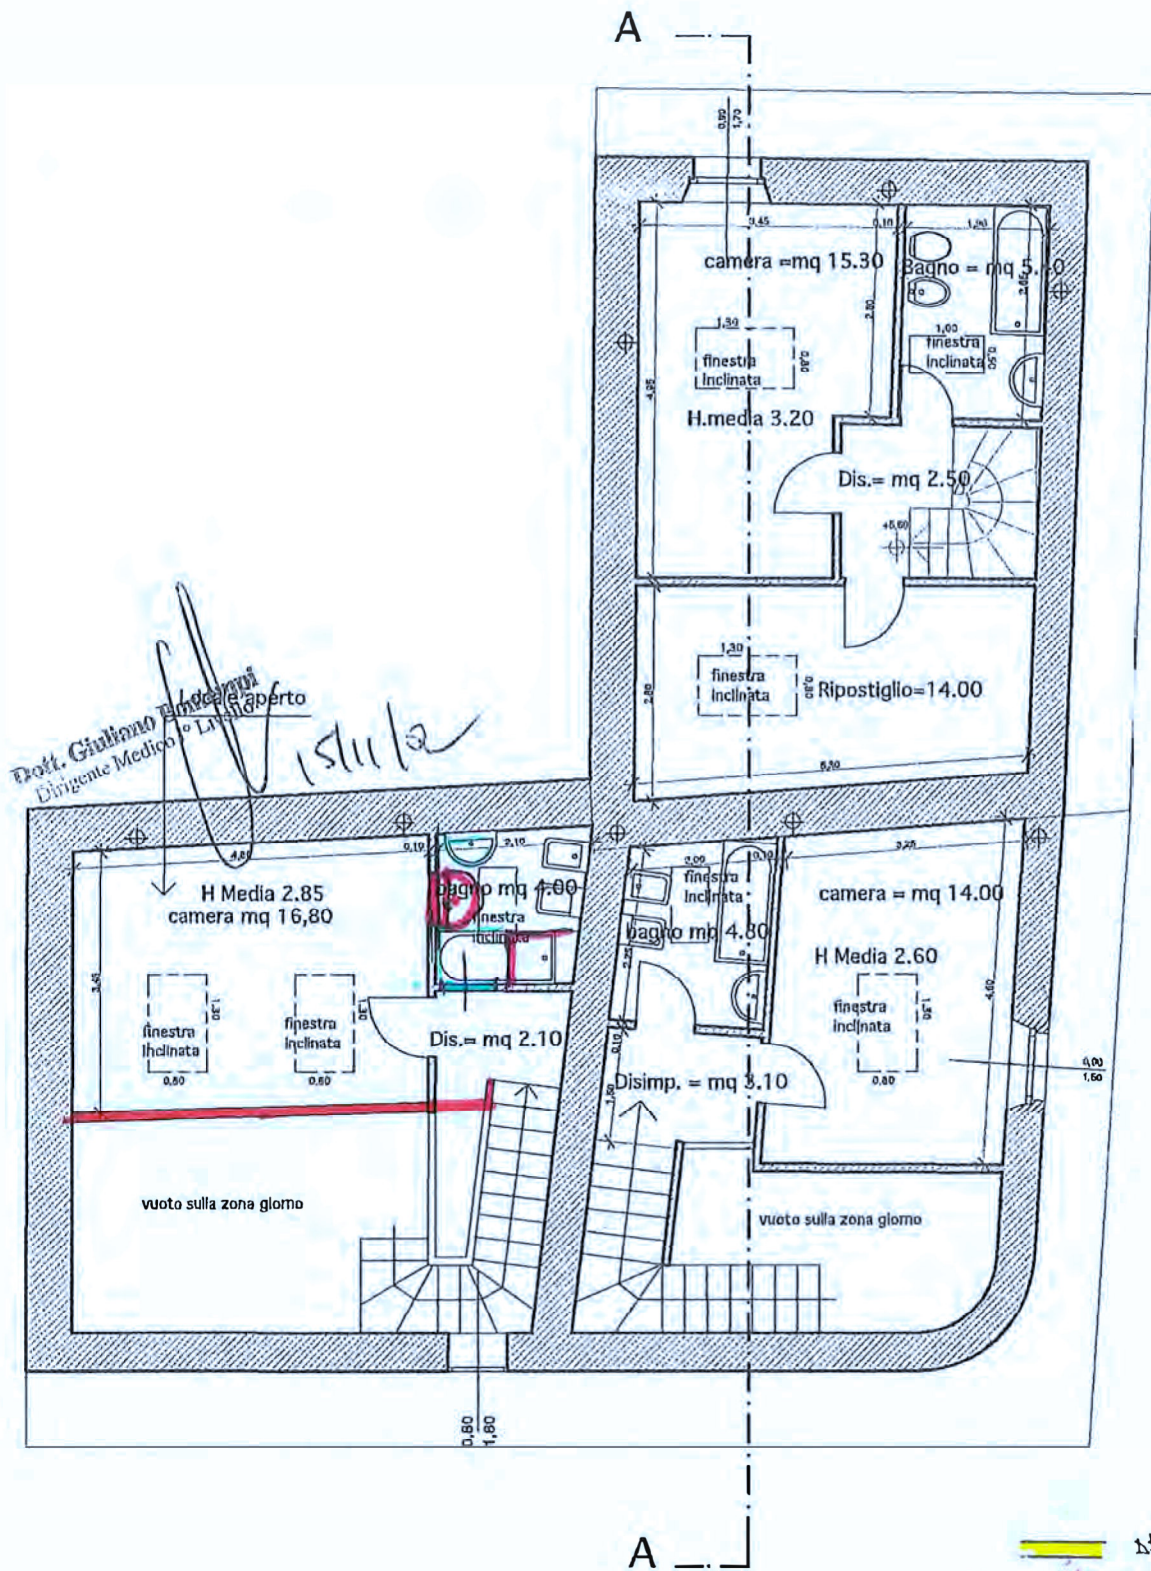

PIANTA SOTTOTETTO DI PROGETTO

- DEMOLIZIONI
- COSTRUZIONI
- MANCATE COSTRUZIONI
- MANCATE DEMOLIZIONI



Agenzia del Territorio
CATASTO FABBRICATI
Ufficio Provinciale di
Brescia

Dichiarazione protocollo n. BS0237094 del 21/09/2015

Planimetria di u.i.u. in Comune di Coccaglio

Via Castello

civ. 1

Identificativi Catastali:

Sezione:

Foglio: 19

Particella: 889

Subalterno: 4

Compilata da:

Rocco Tommaso

Iscritto all'albo:

Geometri


Prov. Brescia

N. 3953

Schema n. 1

Scala 1:200

PIANTA PIANO RIALZATO

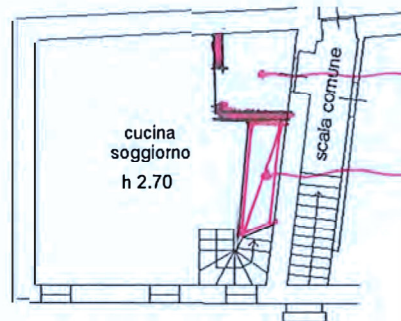


POSSIBILE SANATORIA

RICOSTRUZIONE INGRESSO

ARREDO FISSO / CHIUSURA SCALA

PIANTA PRIMO

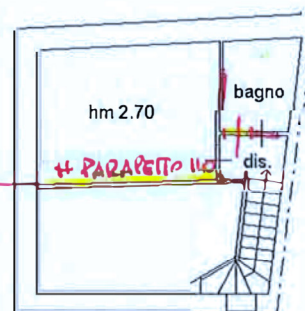

DEMOLIZIONE FINO
A 110 DA PAVIMENTO

PARAPETTO NUOVO



Alma planimetria in atti

Data: 17/10/2024 - n. T143725 - Richiedente: RSSLSS68A10B157Y

Scale schede: 1 - Formato di acquisizione: A4(210x297) - Formato stampa richiesto: A4(210x297)