

RAPPORTO DI VALUTAZIONE

TRIBUNALE DI BRESCIA

ESECUZIONE IMMOBILIARE N° 266/2021

GIUDICE DELEGATO: Dott. DAVIDE FOPPA VICENZINI

ALLEGATI

Documentazione fotografica



**Agenzia del Territorio
CATASTO FABBRICATI
Ufficio Provinciale di
Brescia**

Scheda n. 1 Scala 1:200

Dichiarazione protocollo n. 000353759 del 04/10/2002

Planimetria di u.i.u. in Comune di Brescia

Via Tagliamento

civ. 9

Identificativi Catastali:

Sezione: SAL

Foglio: 9

Particella: 5371



Subalterno: 5

Compilata da:
Triglia GiovanniIscritto all'albo:
Geometri

Prov. Brescia

N. 3843

PIANTA PIANO SEMIINTERRATO

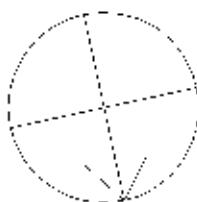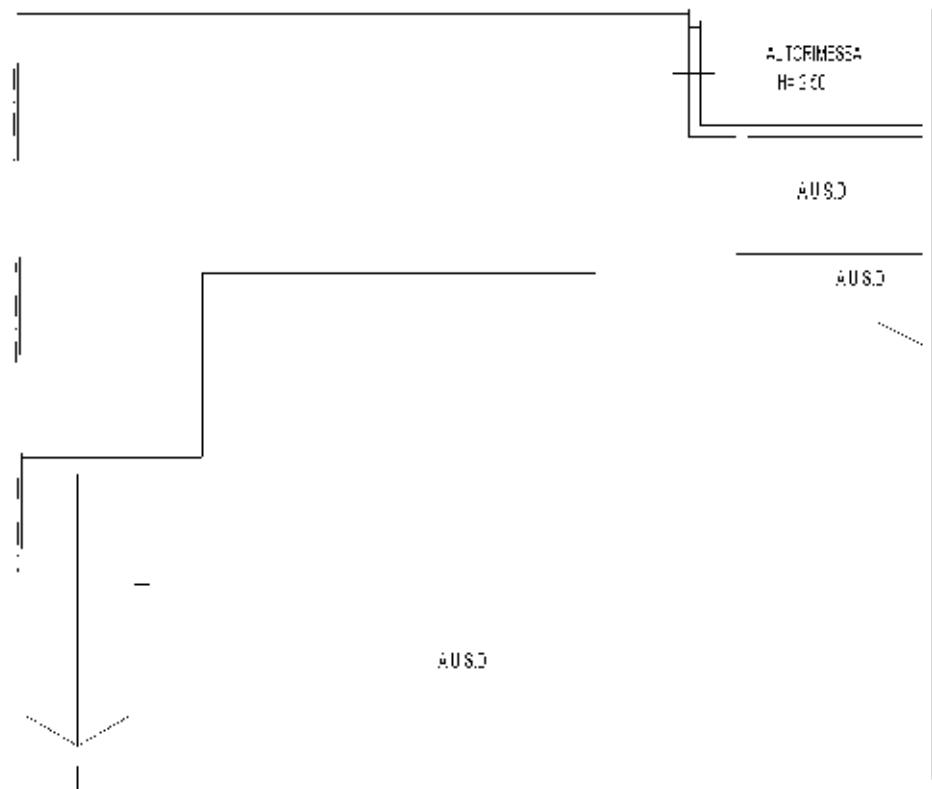

Ultima planimetria in atti

Data: 19/04/2022 - n. T341941 - Richiedente: PSCLCN66H03B157T

Totale schede: 1 - Formato di acquisizione: A4(210x297) - Formato stampa richiesto: A4(210x297)

