

RAPPORTO DI VALUTAZIONE

TRIBUNALE DI BRESCIA

ESECUZIONE IMMOBILIARE N° 266/2021

GIUDICE DELEGATO: Dott. DAVIDE FOPPA VICENZINI

ALLEGATI

Documentazione fotografica



Planimetria di u.i.u. in Comune di Brescia

Via Tagliamento

civ. 9

Identificativi Catastali:

Sezione: SAL

Foglio: 9

Particella: 5371

Subalterno: 6

Compilata da:

Triglia Giovanni

Iscritto all'albo:
Geometri



Prov. Brescia

N. 3843

Scheda n. 1

Scala 1:200

PIANTA PIANO SEMINTERRATO

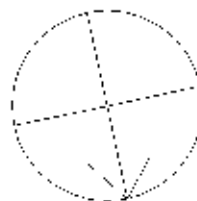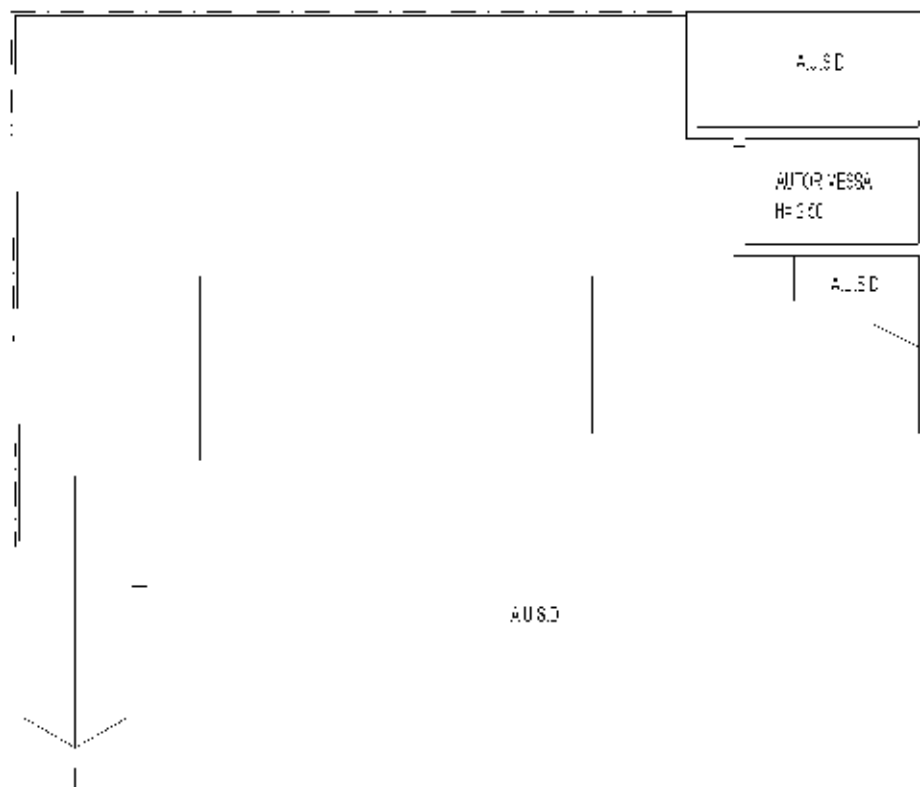

Data: 19/04/2022 - n. T341943 - Richiedente: PSCLCN66H03B157T

Totale schede: 1 - Formato di acquisizione: A4(210x297) - Formato stampa richiesto: A4(210x297)

Catasto dei Fabbricati - Situazione al 19/04/2022 - Comune di BRESCIA(B157) - < Sez. urbana NCT - Foglio 150 - Particella 315 - Subalterno 6

