

Modello unico
F. 10 mod. 489



MINISTERO DELLE FINANZE
DIREZIONE GENERALE DEL CATASTO E DEI S.S.T.T.E.E.
CATASTO EDILIZIO URBANO (ROL 13-4-1998, n. 652)

Planimetria di u.t.u. in Comune di LONATO


Via Regia Antica

CIV.


MOD. 84 (CEU)
LIRE
250

PIANTA PIANO
TERRA

Estratto mappa
N.C.T. fg. 21
scala 1:1000

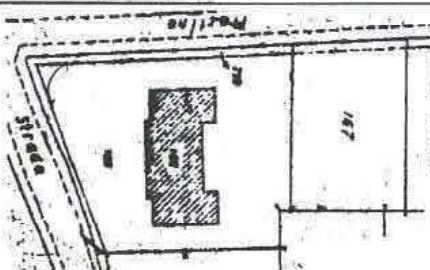

CORTILE COMUNE

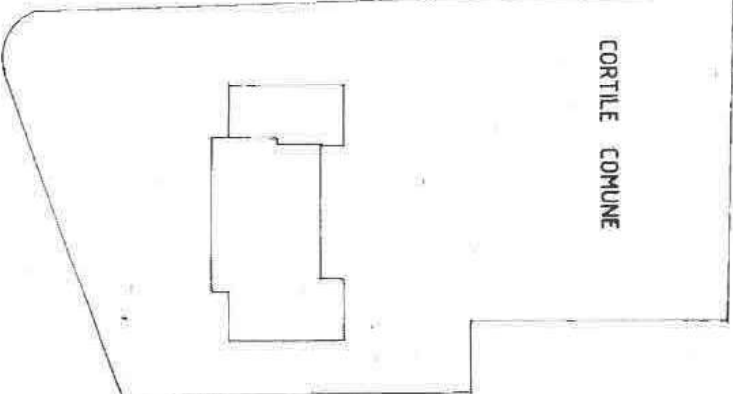

PIANTA PIANO
INTERATO



ORIENTAMENTO



SCALA DI 1:200

RISERVATO ALL'UFFICIO

11982

28 LUG 1994