

MOD. L. 28/07/1994



MINISTERO DELLE FINANZE

DIREZIONE GENERALE DEL CATASTO E DEI SISTEMI

CATASTO EDILIZIO URBANO (R.D. 13-4-1938, n. 852)

Planimetria di U.I.U. in Comune di LONATO

Via Regia Antica

civ.

MOD. 84 (CEU)

LIRE 250


PIANTA PIANO

CORTILE COMUNE

TERRA

Estratto mappa
N.C.T. fg. 21
scala 1:1000

PIANTA PIANO
INTERATO

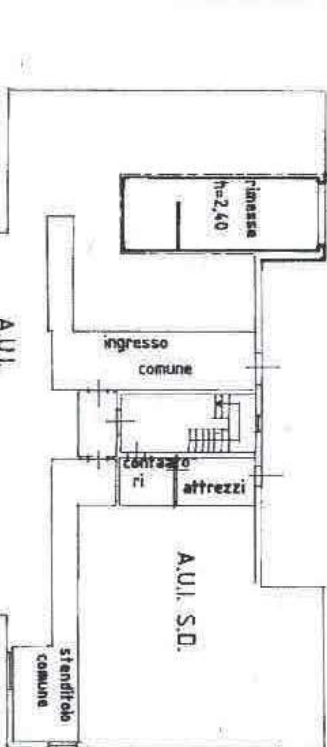

ORIENTAMENTO

SCALA DI 1/1000

Dichiarazione di N.C.

Denuncia di variazione

11.882

28.11.94

Ultima presentazione: 28/07/1994 - Data: 15/09/2025 - n. T69235 - Richiedente: CSIPV/III.8281.28157E

Data presentazione: 28/07/1994 - Data: 15/09/2025 - n. T69235 - Richiedente: CSIPV/III.8281.28157E

Totale n. 12020

SUB

dati

firm

Consiglio

Comune

di

Stato

di

di