

MODULARIO
n. 109 70975 482



MINISTERO DELLE FINANZE

DIREZIONE GENERALE DEL CATASTO E DEI SISTEMI

CATASTO EDILIZIO URBANO (D.L. 13-4-1986, n. 652)

Planimetria di U.I.U. in Comune di LONATO

Via Regia Antica

CIV.



MON. BN (CEU)

LIRE
250

PIANTA PIANO
TERRA

CORTILE COMUNE

Estratto
mappa
N.C.T. fg.21
scala 1:1000

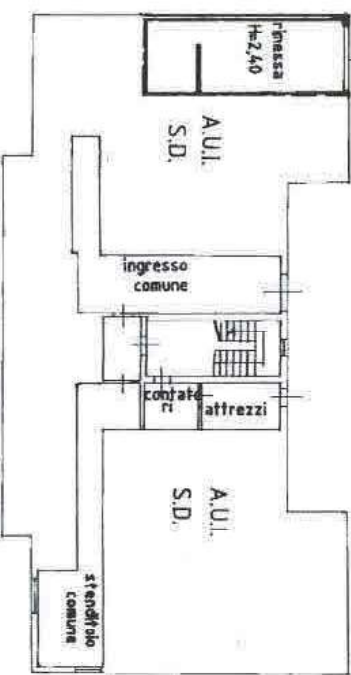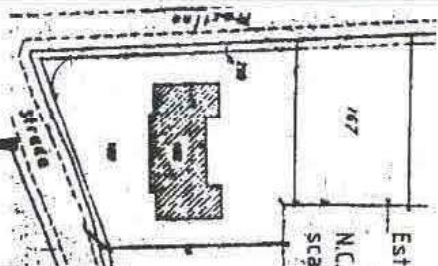

ORIENTAMENTO



SCALA DI 1:200

INSEGNATO ALL'UFFICIO

Catasto Edilizio URBANO - Situazione al 15/09/2025 - Comune di LONATO DEL GARDA(M312) - 4° Sez. urbana NCT - Foglio 21 - Particella 168 - Subalterno 14 >

VIA REGIA ANTICA Piano S1

Dichiarazione di N.C. ☐

Completata dal: [redacted] Titolo, capienza e norme

INSEGNATO ALL'UFFICIO

Ultime planimetrie in atti
Data presentazione: 28/07/1994 - Data: 15/09/2025 - n. 109670 - Richiedente: GSP/MH/SCB/28157E
Tabelle: 1-2-3-4-2429-243