

Ultima planimetria in atti

Data: 05/12/2023 - n. 76587 - Richiedente: GLN/CU74T20E526Y

Totale schede: 2 - Formato di acquisizione: A3(297x420) - Formato stampa richiesto: A4(210x297)

Agenzia del Territorio
CATASTO FABBRICATI
Ufficio provinciale di
Brescia

Dichiarazione protocollo n. BS071648 del 28/05/2010
Planimetria di u.i.u. in Comune di Brescia
Via Gaetano Bargnani (Buffalora)

cat. 11

Identificativi Catastali:

Sezione: NCT
Foglio: 242
Particella: 27
Subalterno: 1



Compilata da:

Archetti Cesare
iscritto all'albo:
Architetti
Prov. Brescia N. 746

Scheda 1 - Scala 1:200

PIANTA PIANO TERRA

PIANTA PIANO INTERRATO

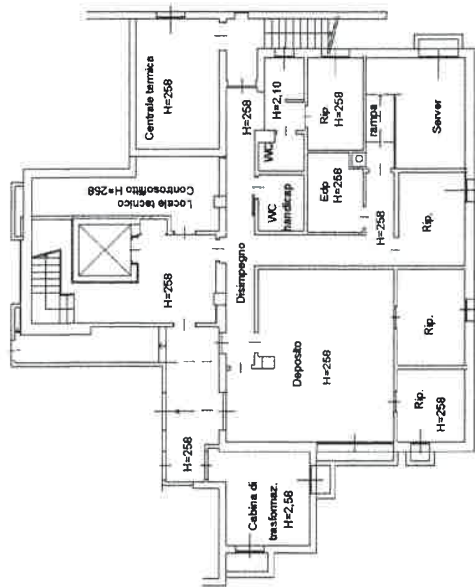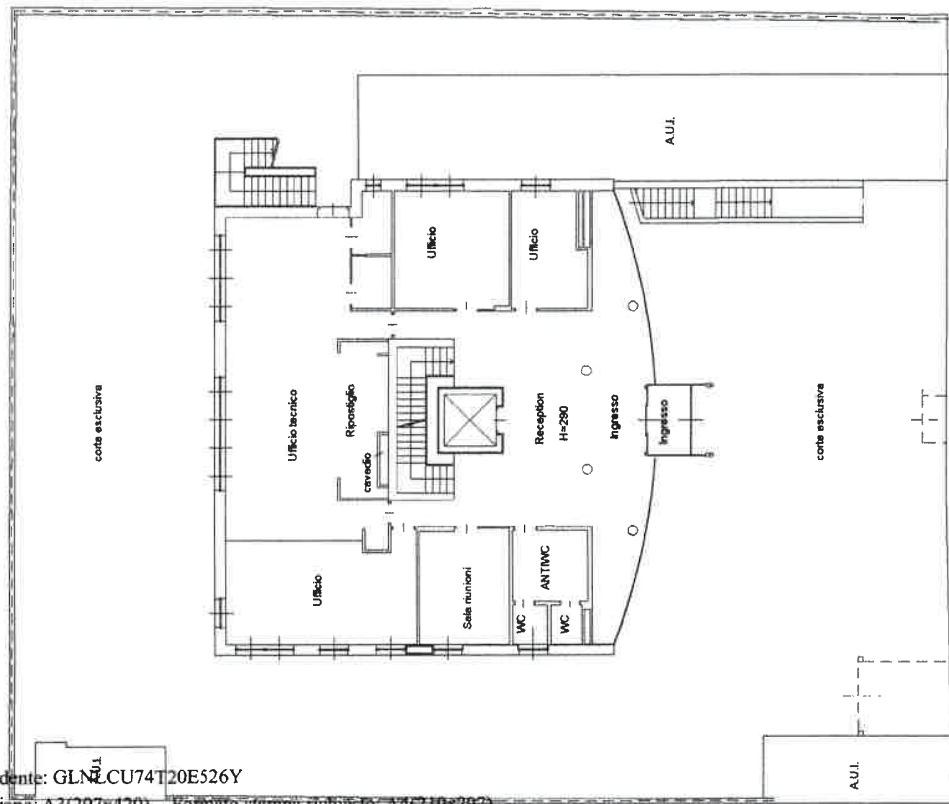

Ultima planimetria in atti

Data: 05/12/2023 - n. 165871 - Richiedente: GLNLCU74T20E526Y
Totale schede: 2 - Formato di acquisizione: A3(297x420) - Formato stampa richiesto: A4(210x297)

**Agenzia del Territorio
CATASTO FABBRICATI**
Ufficio provinciale di
Brescia

Dichiarazione protocollo n. BS071648 del 28/05/2010
Planimetria di u.i.u. in Comune di Brescia
Via Gaetano Bargnani (Buffalora)

civ. 11


Identificativi Catastali:

Sezione: MCT
Foglio: 242
Particella: 27
Subalterno: 1


Compilata da:
Archetti Cesare
Iscritto all'albo:
Architetti
Prov. Brescia
N. 746

Scheda 2
Scala 1:200

PIANTA PIANO PRIMO

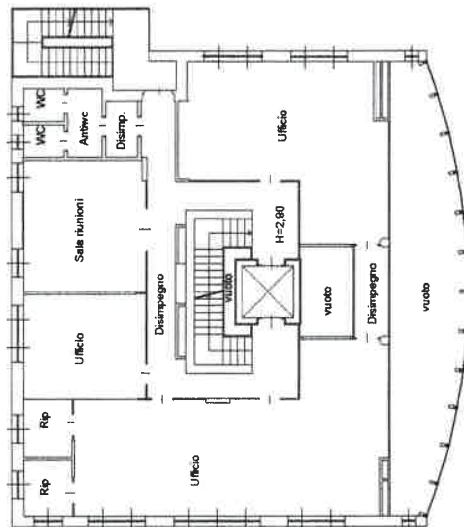

PIANTA PIANO SECONDO

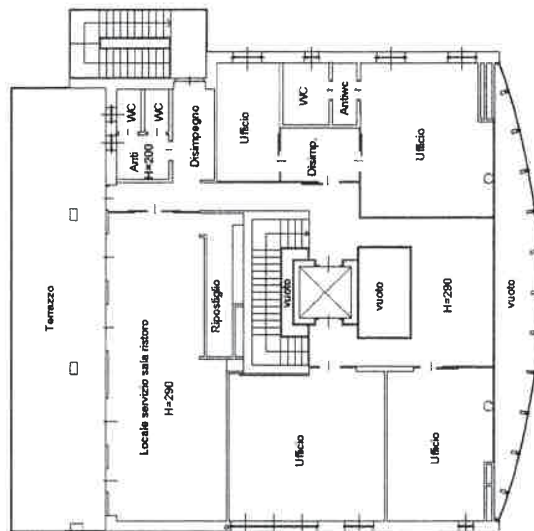

Agenzia del Territorio
CATASTO FABBRICATI
Ufficio Provinciale di
Brescia

Dichiarazione protocollo n. BS0171648 del 28/05/2010

Planimetria di u.i.u. in Comune di Brescia

Via Gaetano Bargnani (buffalora)

civ. 11

Identificativi Catastali:

Sezione: NCT

Foglio: 242

Particella: 27

Subalterno: 2

Compilata da:

Archetti Cesare

Iscritto all'albo:

Architetti


Prov. Brescia

N. 746

Scheda n. 1

Scala 1:200

PIANTA PIANO INTERRATO

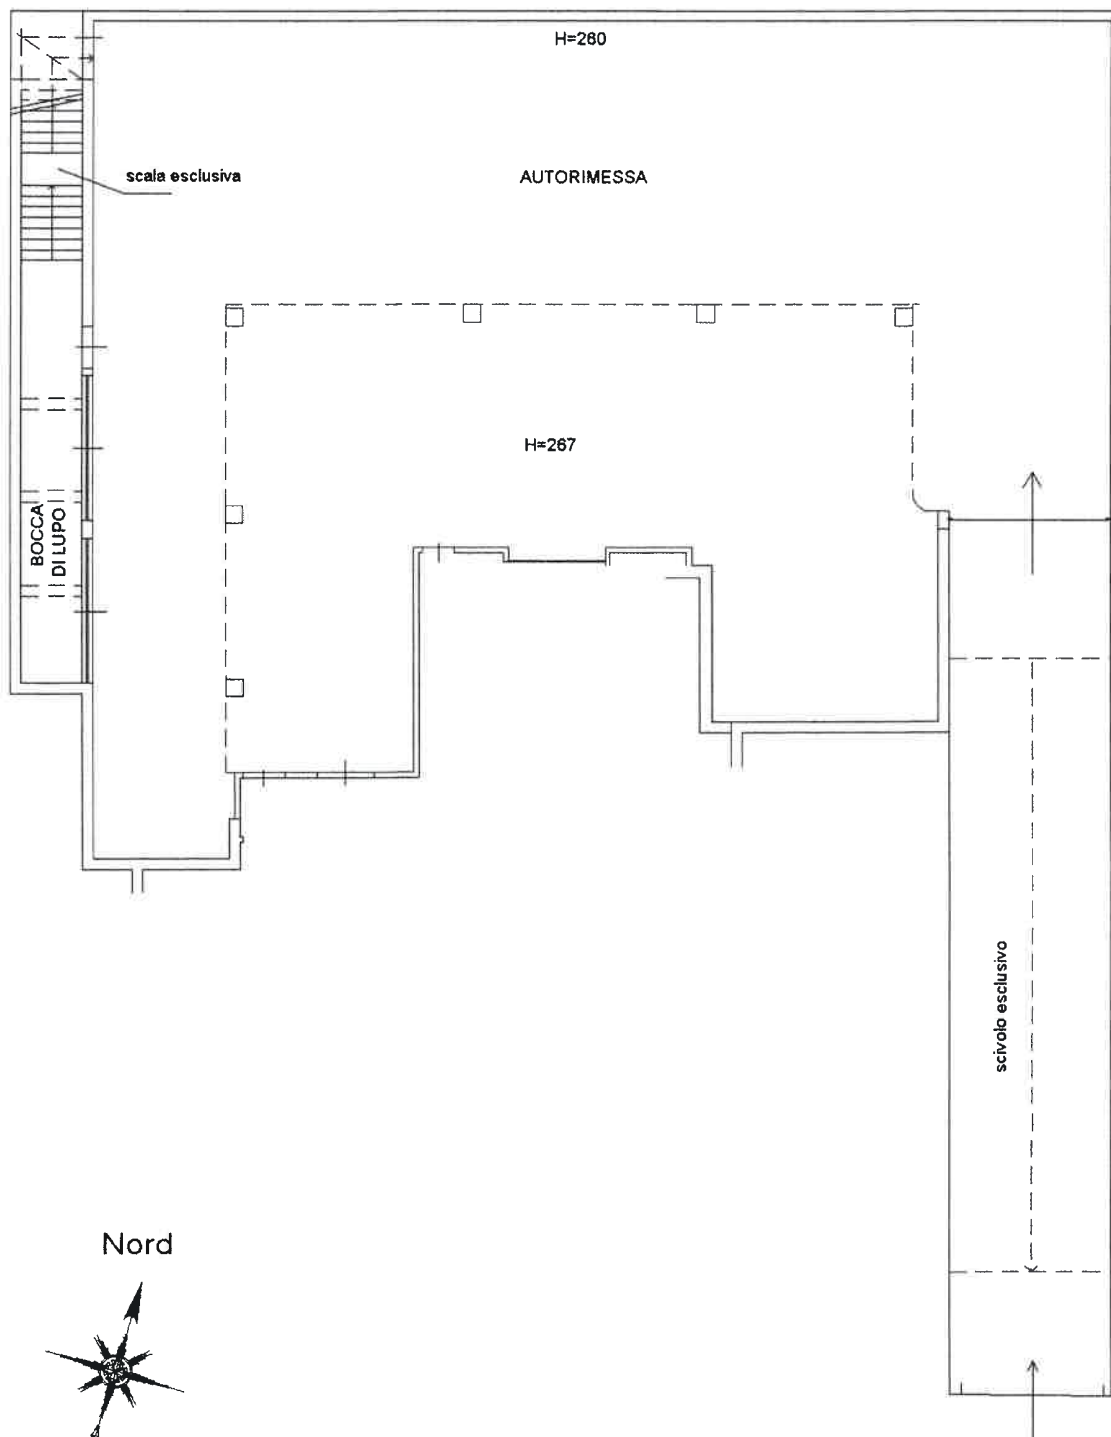

Ultima planimetria in atti

Data: 05/12/2023 - n. T65872 - Richiedente: GLNLCU74T20E526Y

Totale schede: 1 - Formato di acquisizione: A4(210x297) - Formato stampa richiesto: A4(210x297)

Catasto dei Fabbricati - Situazione al 05/12/2023 - Comune di BRESCIA(B157) - < Sez. urbana NCT - Foglio 242 - Particella 27 - Subalterno 2 >
VIA GAETANO BARGNANI n. 11 Piano S1

Agenzia del Territorio
CATASTO FABBRICATI
Ufficio Provinciale di
Brescia

Dichiarazione protocollo n. BS0171648 del 28/05/2010

Planimetria di u.i.u. in Comune di Brescia

Via Gaetano Bargnani (buffalora)

civ. 11

Identificativi Catastali:

Sezione: NCT

Foglio: 242

Particella: 27

Subalterno: 3

Compilata da:

Archetti Cesare

Iscritto all'albo:

Architetti


Prov. Brescia

N. 746


Scheda n. 1

Scala 1:200

PIANTA PIANO TERRA

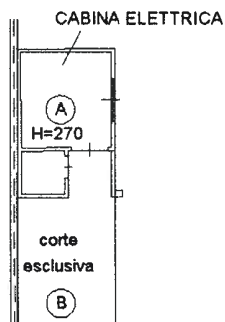

Nord

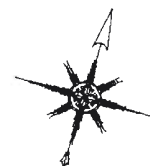

Ultima planimetria in atti

Data: 05/12/2023 - n. T65874 - Richiedente: GLNLCU74T20E526Y

Totale schede: 1 - Formato di acquisizione: A4(210x297) - Formato stampa richiesto: A4(210x297)