

Ultima planimetria in atti

Agenzia del Territorio
CATASTO FABBRICATI
Ufficio provinciale di
Brescia

Scheda n. 1

Scala 1: 500


Dichiarazione protocollo n. 000027681 del 23/01/2002
Planimetria di u.i.u. in Comune di Rodengo-saiano
Via Monticella

civ. 52


Identificativi Catastali:
Sezione: SA1
Foglio: 3
Particella: 317
Subalterno: 3

Compilata da:
Adami Rici Piergiuseppe
Iscritto all'albo:
Geometri
Prov. Brescia
N. 3083

PIANTA PIANO TERRA

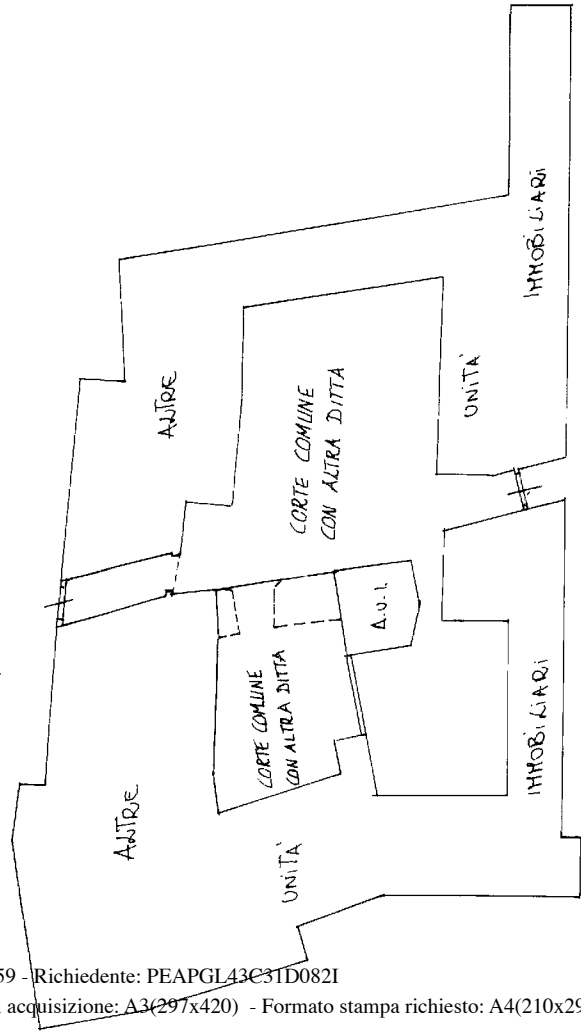

PIANTA PIANO PRIMO

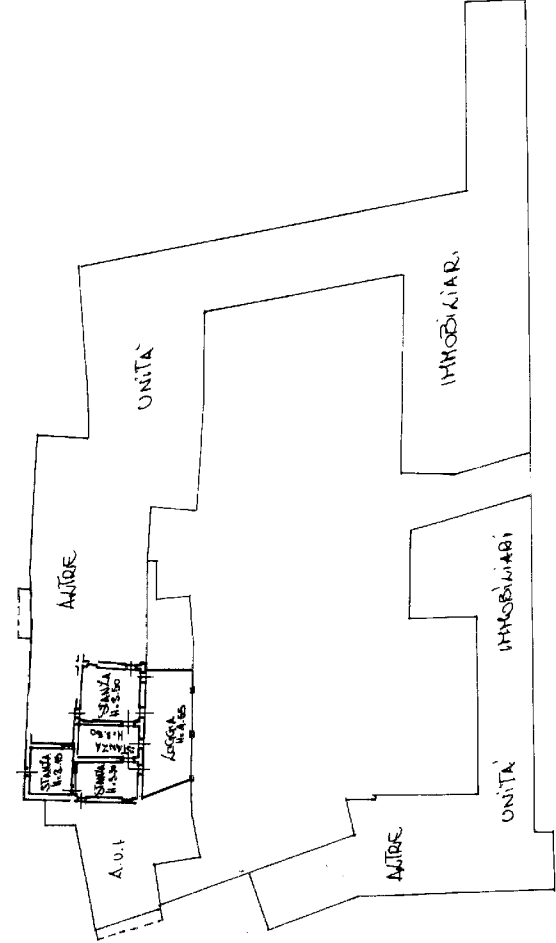

ESTRATTO MAPPA - PLANIMETRIA GENERALE
SCALA 1:2000

