

Agencia del Territorio
CATASTO FABBRICATI
Ufficio provinciale di
Brescia

Dichiarazione protocollo n. 000027681 del 23/01/2002
Planimetria di u.i.u. in Comune di Rodengo-saiano
Via Monticella

civ. 52


Identificativi Catastali:
Sezione: SAI
Foglio: 3
Particella: 317
Subalterno: 2

Compilata da:
 Adami Ricci Piergiuseppe
 Iscritto all'albo:
 Geometri
 Prov. Brescia N. 3083


Scheda n. 01 in n. 1

Scala 1: 500


PIANTA PIANO TERRA

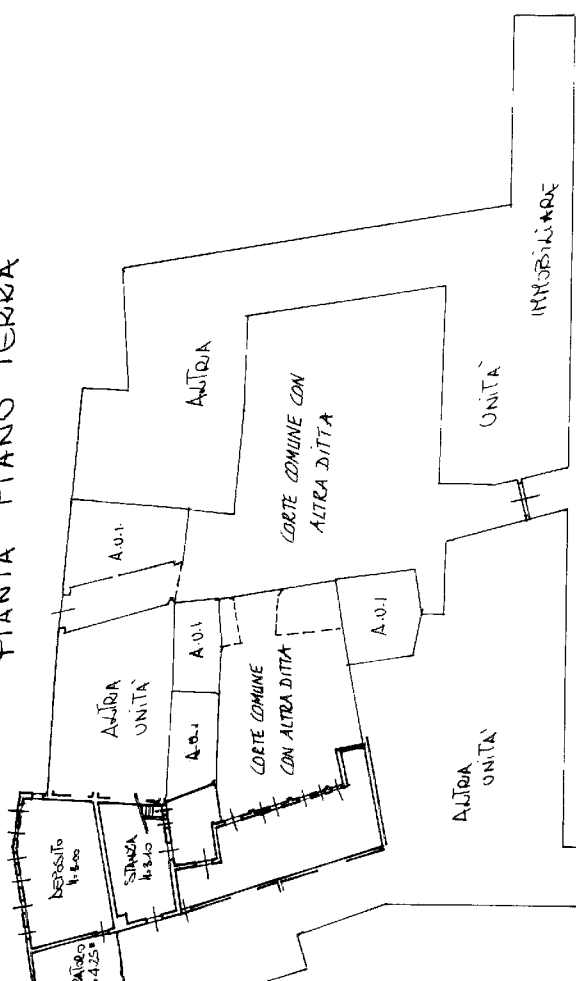

PIANTA PIANO PRIMO

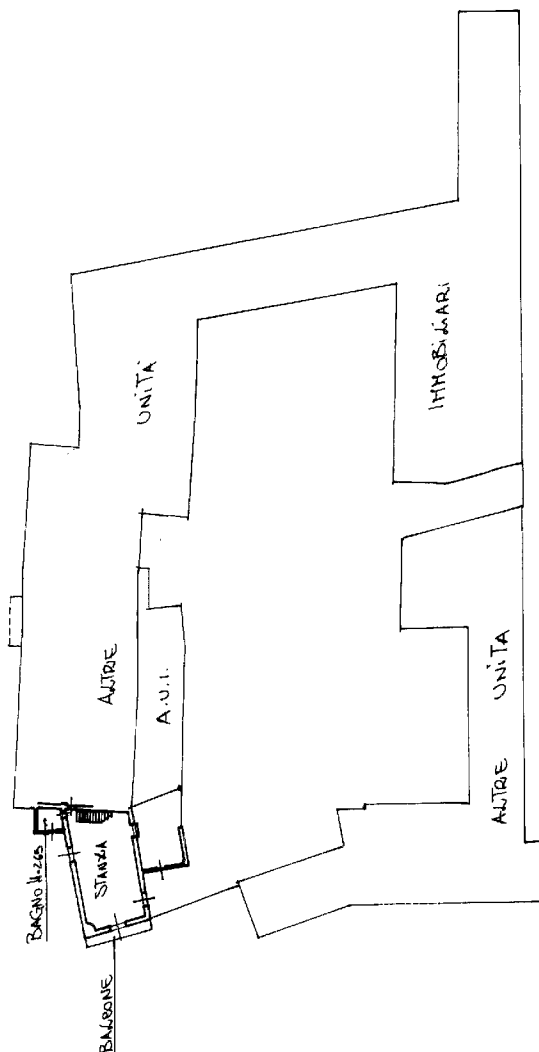

ESTRATTO MAPPA PLANIMETRIA GENERALE
SCALA 1:2000

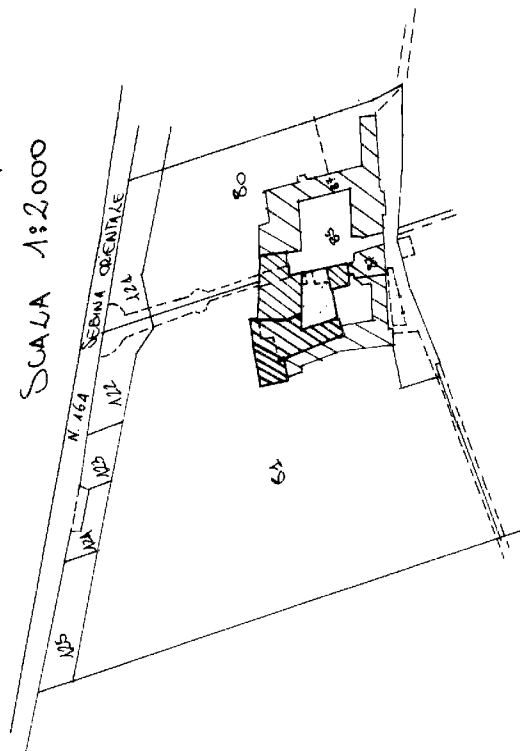

10 metri

Catasto dei Fabbricati - Situazione al 02/12/2024 - Comune di RODENGO SAIANO(H477) - < Sez. urbana NCT - Foglio 1 - Particella 79 - Subalterno 2 > - Liii graffitiata

Firmato DA: **INARONTE ASSIESSIEMESS2** Data: **INFOCERT** Qualifier: **ELECTRONIC SIGNATURE CA 3** Serial#: **1edd8b7**