

TRIBUNALE CIVILE E PENALE DI BRESCIA
ESECUZIONE IMMOBILIARE
N. 248/2025

ALLEGATI lettera A

ESTRATTO MAPPA
PLANIMETRIE CATASTALI
VISURE CATASTALI



N=5038300

E=1616600

1 Particella: 49

MODULARIO
F. rig. rond 497




MINISTERO DELLE FINANZE
DIREZIONE GENERALE DEL CATASTO E DEI SS.TT.EE.
CATASTO EDILIZIO URBANO (RDL 13-4-1939, n. 652)

MOD. **BN** (CEU)


LIRE
250

Planimetria di u.i.u. in Comune di LONATO via S. ANNA civ.

PIANTA PIANO SECONDO

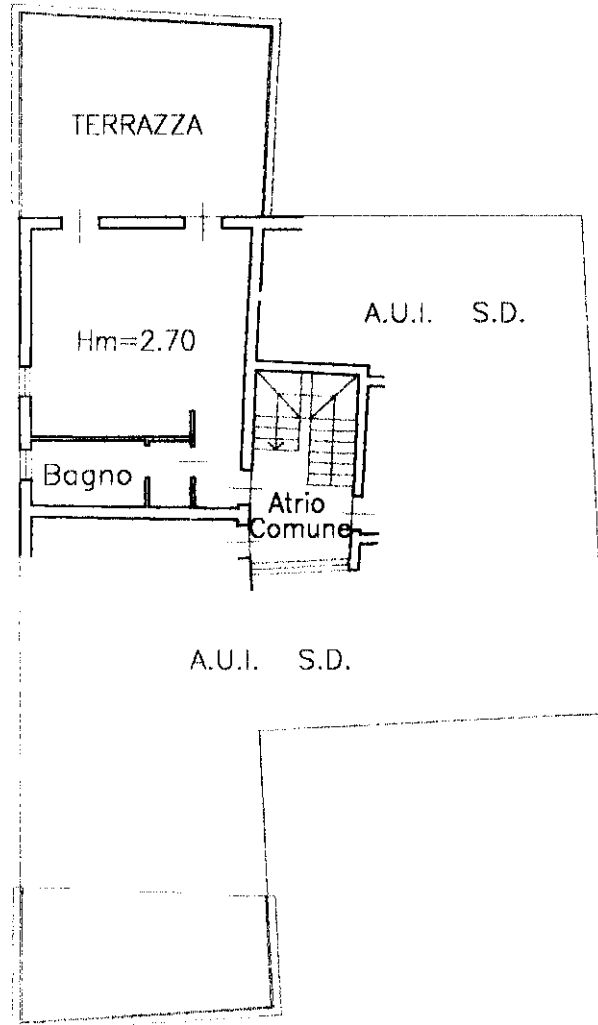

ORIENTAMENTO

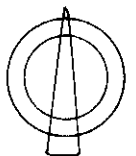

SCALA DI 1:200

TAVOLA 2/2

Dichiarazione di N.C. ☒
Denuncia di variazione ☐
Ultima planimetria in atti ☐

Identificativi catastali
Data presentazione: 11/11/1998 - Data: 02/10/2025 - n. T59412 - Richiedente: PZZPLA69L04C6180
Totale schede: 2 - Formato di acquisizione: A4 (210x297) - n. 4115
data 30.09.98 Firma

Compilata dal Geometra
(Titolo, cognome o nome)
Cipriani Tullio
Iscritto all'albo degli architetti
n. 4115
Brescia
data 30.09.98 Firma



RISERVATO ALL'UFFICIO

Prot. R. 00594
11/11/98

Catasto dei Fabbricati - Situazione al 02/10/2025 - Comune di LONATO DEL GARDA (M312) - < Sez. urbana NCT - Foglio 6 - Particella 49 - Subalterno 10 >
VIA SANT'ANNA Piano T-2

10 metri

PIANTA PIANO TERRA


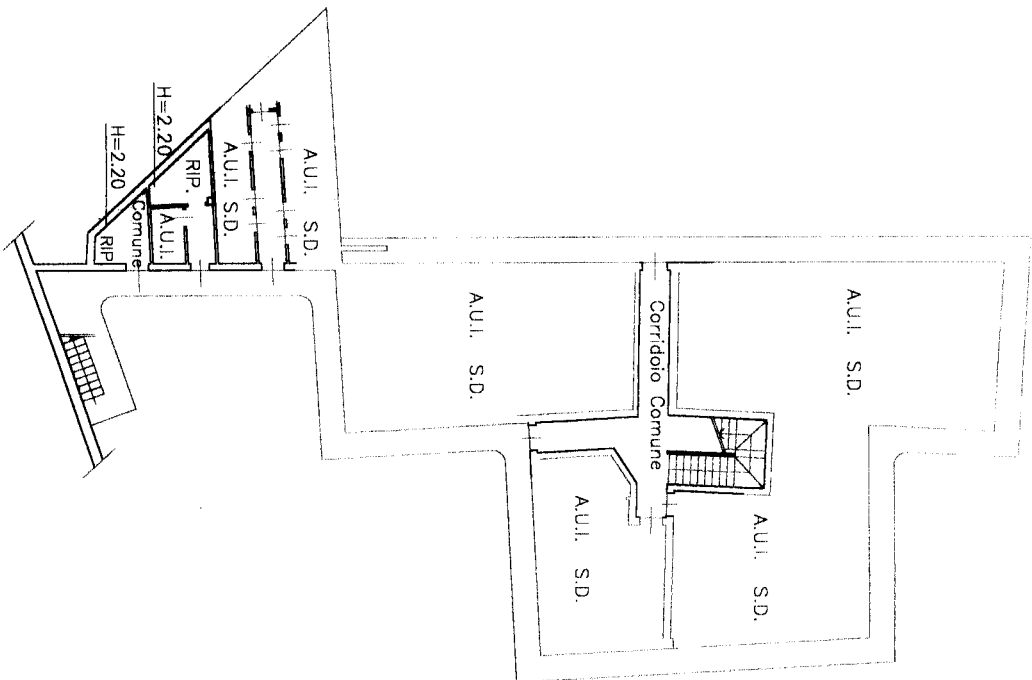


TAVOLA 1/2

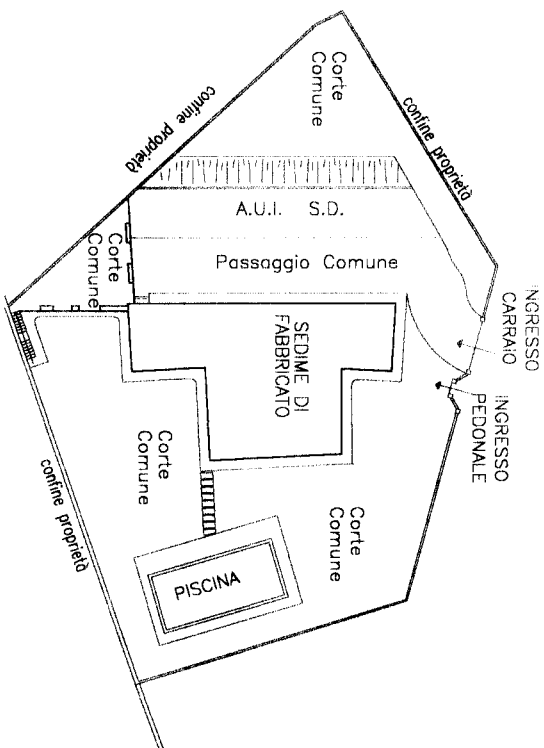


PLANIMETRIA GENERALE
Scala 1:500

Dichiarazione di N.C.
Denuncia di variazione

Completata dal Geom. CIPRIANI FELVIO
Il 30.09.98

Identificativi catastali
F. 6
n. 49 sub 10

Iscritto all'Albo dei Geometri
della provincia di Brescia
data 30.09.98 Firma

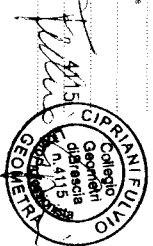

Ultima planimetria in a...



MINISTERO DEL TERRITORIO
E DELL'URBANISTICA


CATASTO EDILIZIO URBANO
(R.D. 13-4-1938, n. 652)

animetria di cui in Comune di LOMATO

VIA S. ANNA


800

* Scala originale non disponibile. *

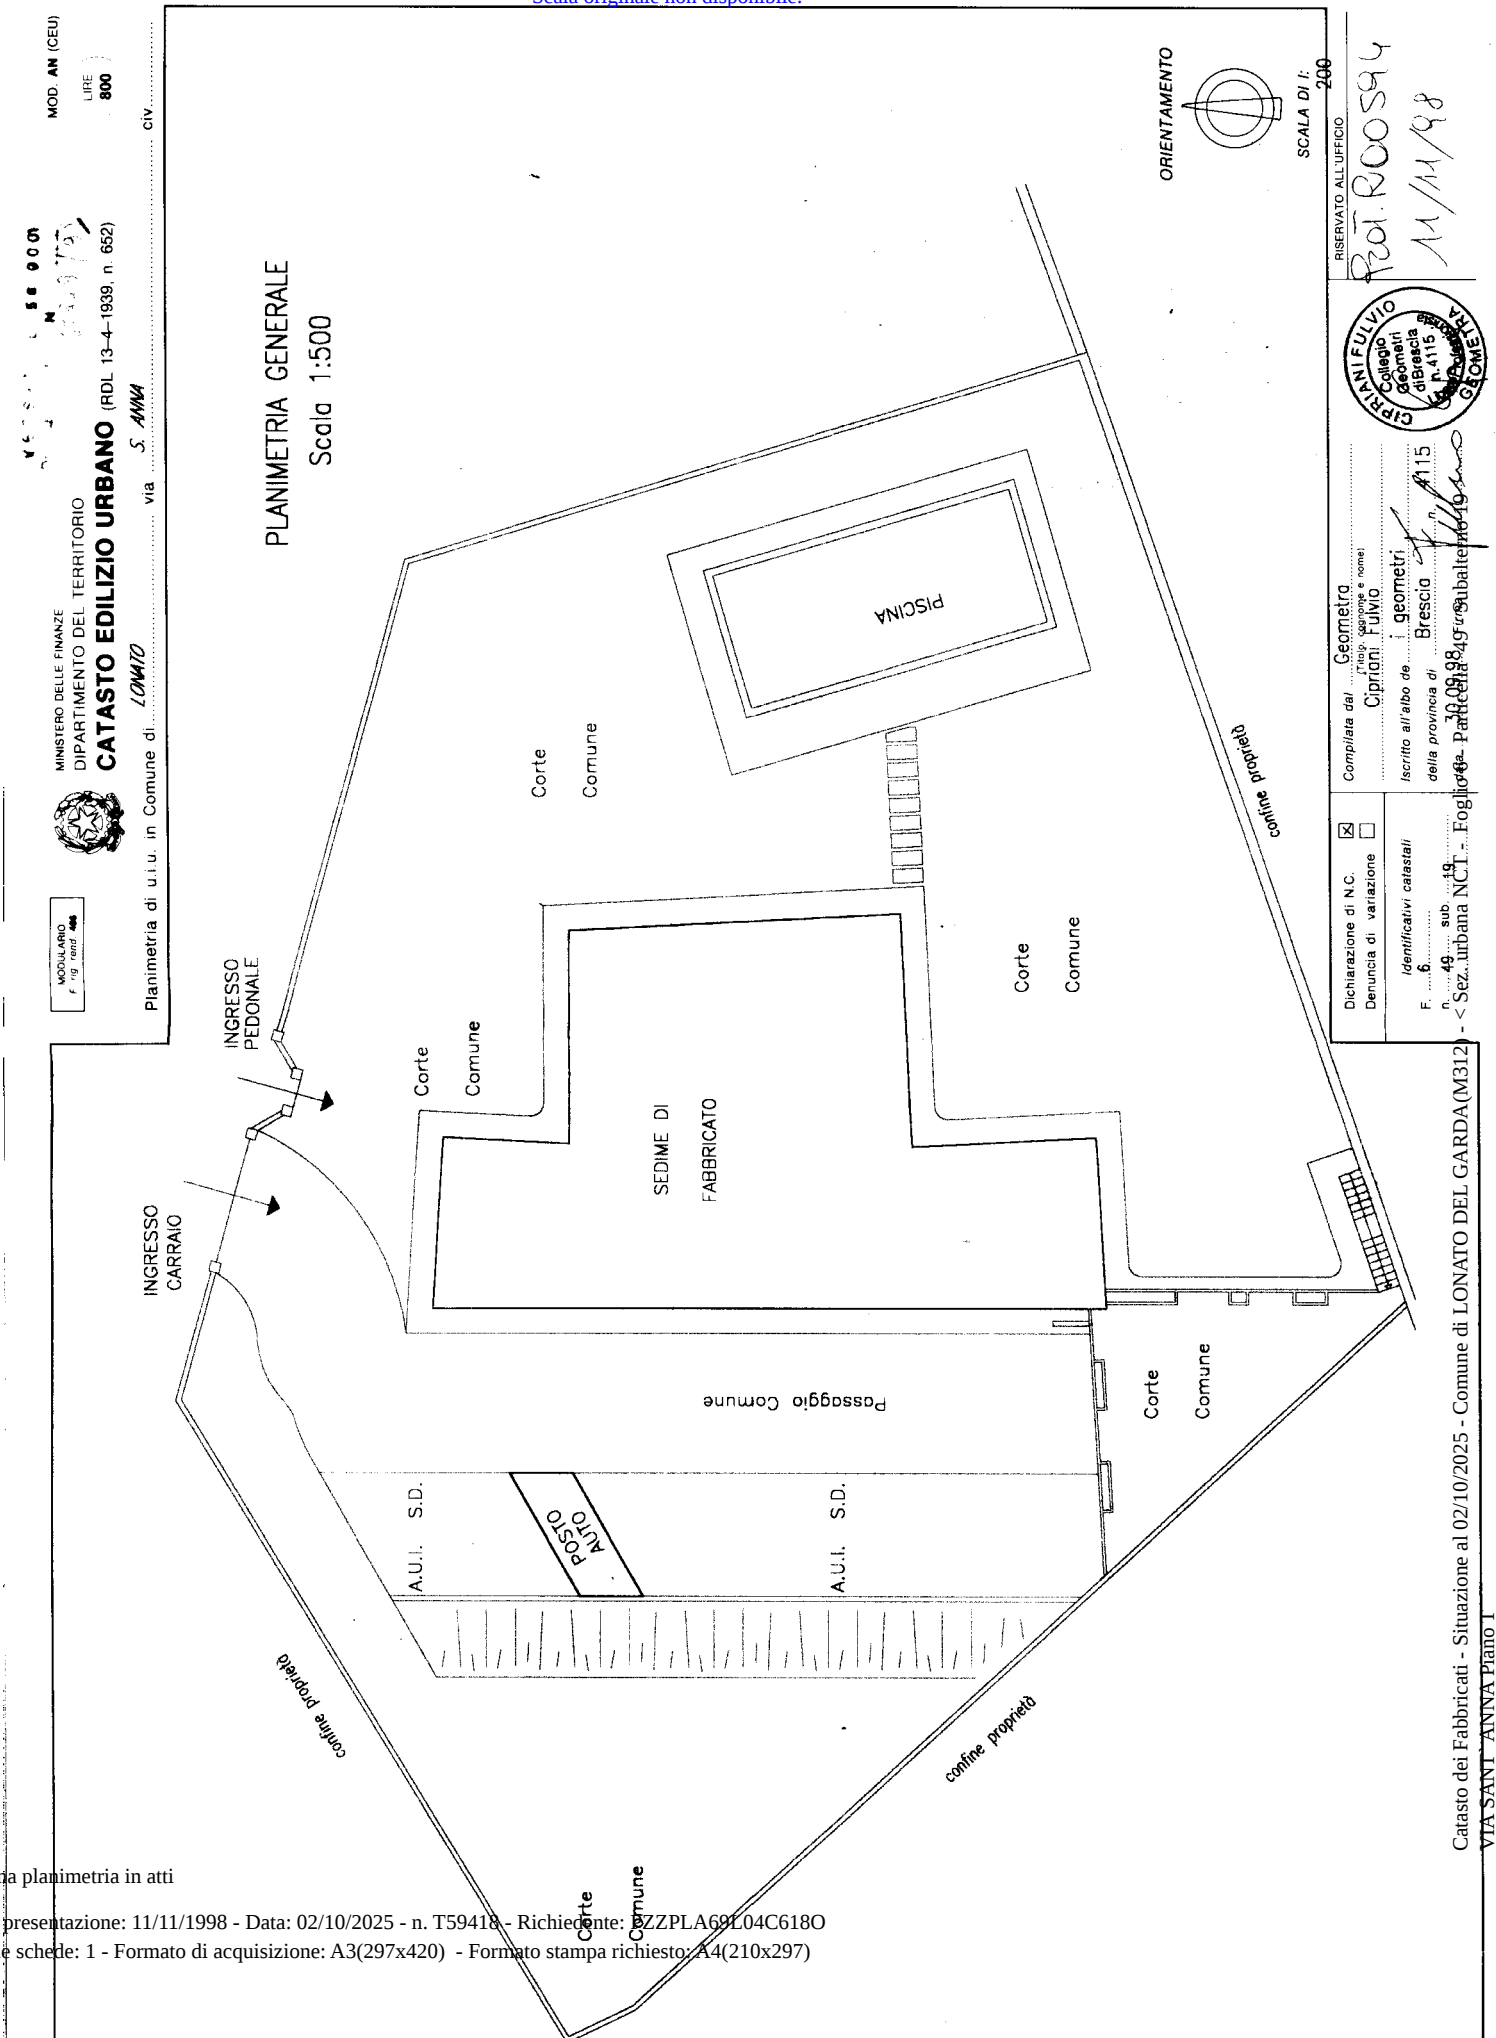

Ultima planimetria in atti

ELABORATO PLANIMETRICO		Agenzia del Territorio CATASTO FABBRICATI Ufficio Provinciale di Brescia	
Compilato da: Giubelli Vincenzo			
Iscritto all'albo: Geometri			
Prov. Brescia	N. 3762		
Comune di Lonato		Protocollo n. BS0158095 del 11/05/2004	
Sezione: NCT	Foglio: 6	Particella: 49	Tipo Mappale n. del
Dimostrazione grafica dei subalterni			Scala 1 : 500

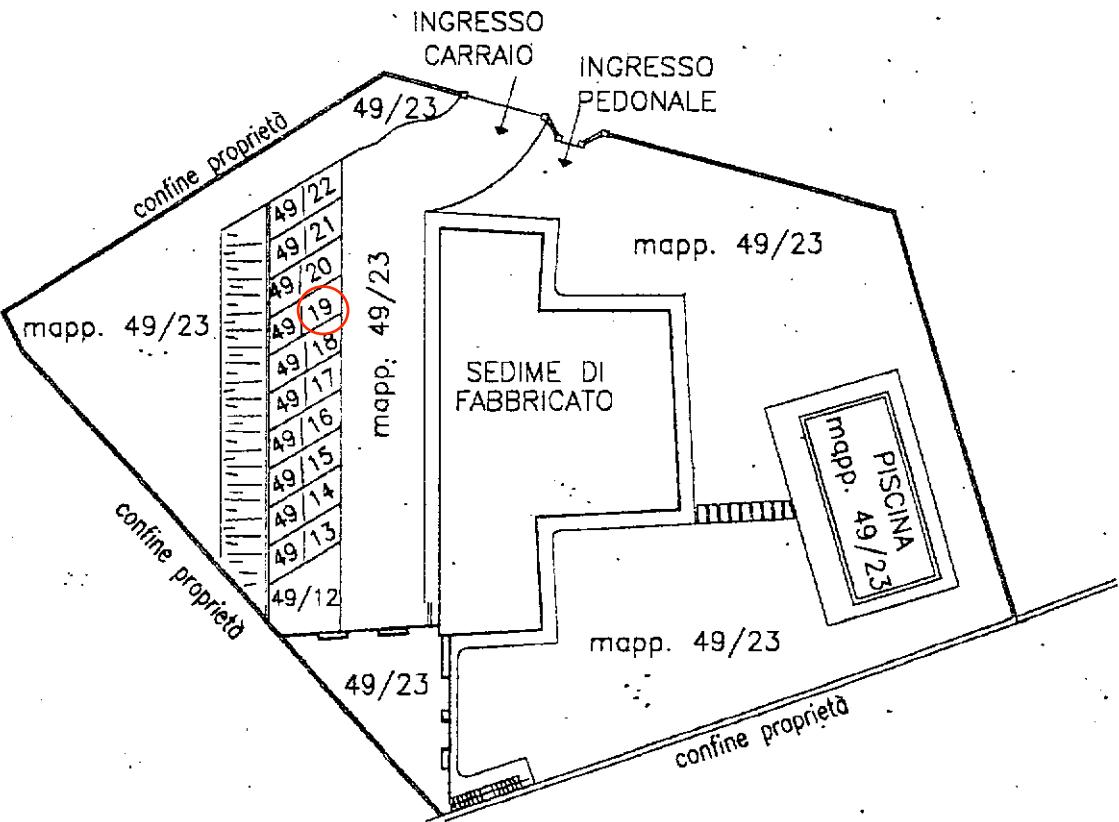

PLANIMETRIA GENERALE
Scala 1:500




Ultima planimetria in atti

ELABORATO PLANIMETRICO	
Compilato da: Giubelli Vincenzo	
Iscritto all'albo: Geometri	
Prov. Brescia	N. 3762

Agenzia del Territorio
CATASTO FABBRICATI
Ufficio Provinciale di
Brescia

Comune di Lonato			Protocollo n. BS0158095 del 11/05/2004	
Sezione: NCT	Foglio: 6	Particella: 49	Tipo Mappale n.	del
Dimostrazione grafica dei subalterni			Scala 1 : 500	

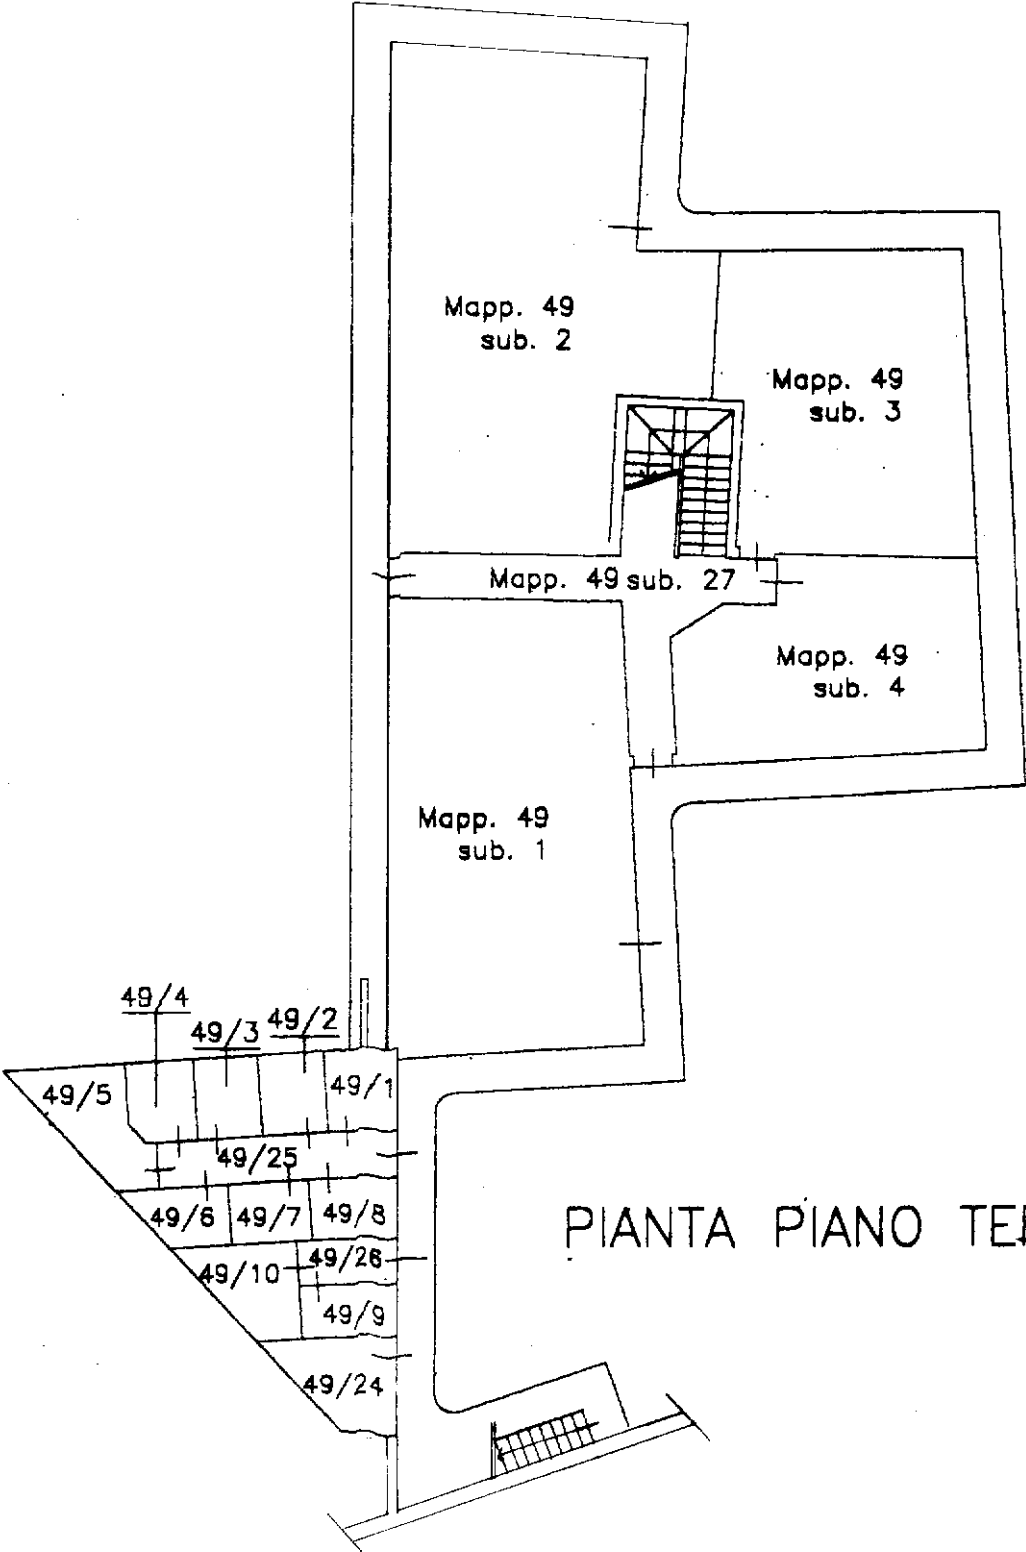


PIANTA PIANO TERRA

Ultima planimetria in atti

ELABORATO PLANIMETRICO	
Compilato da: Giubelli Vincenzo	
Iscritto all'albo: Geometri	
Prov. Brescia	N. 3762

Agenzia del Territorio
CATASTO FABBRICATI
Ufficio Provinciale di
Brescia

Comune di Lonato			Protocollo n. BS0158095 del 11/05/2004	
Sezione: NCT	Foglio: 6	Particella: 49	Tipo Mappale n.	del
Dimostrazione grafica dei subalterni			Scala 1 : 500	

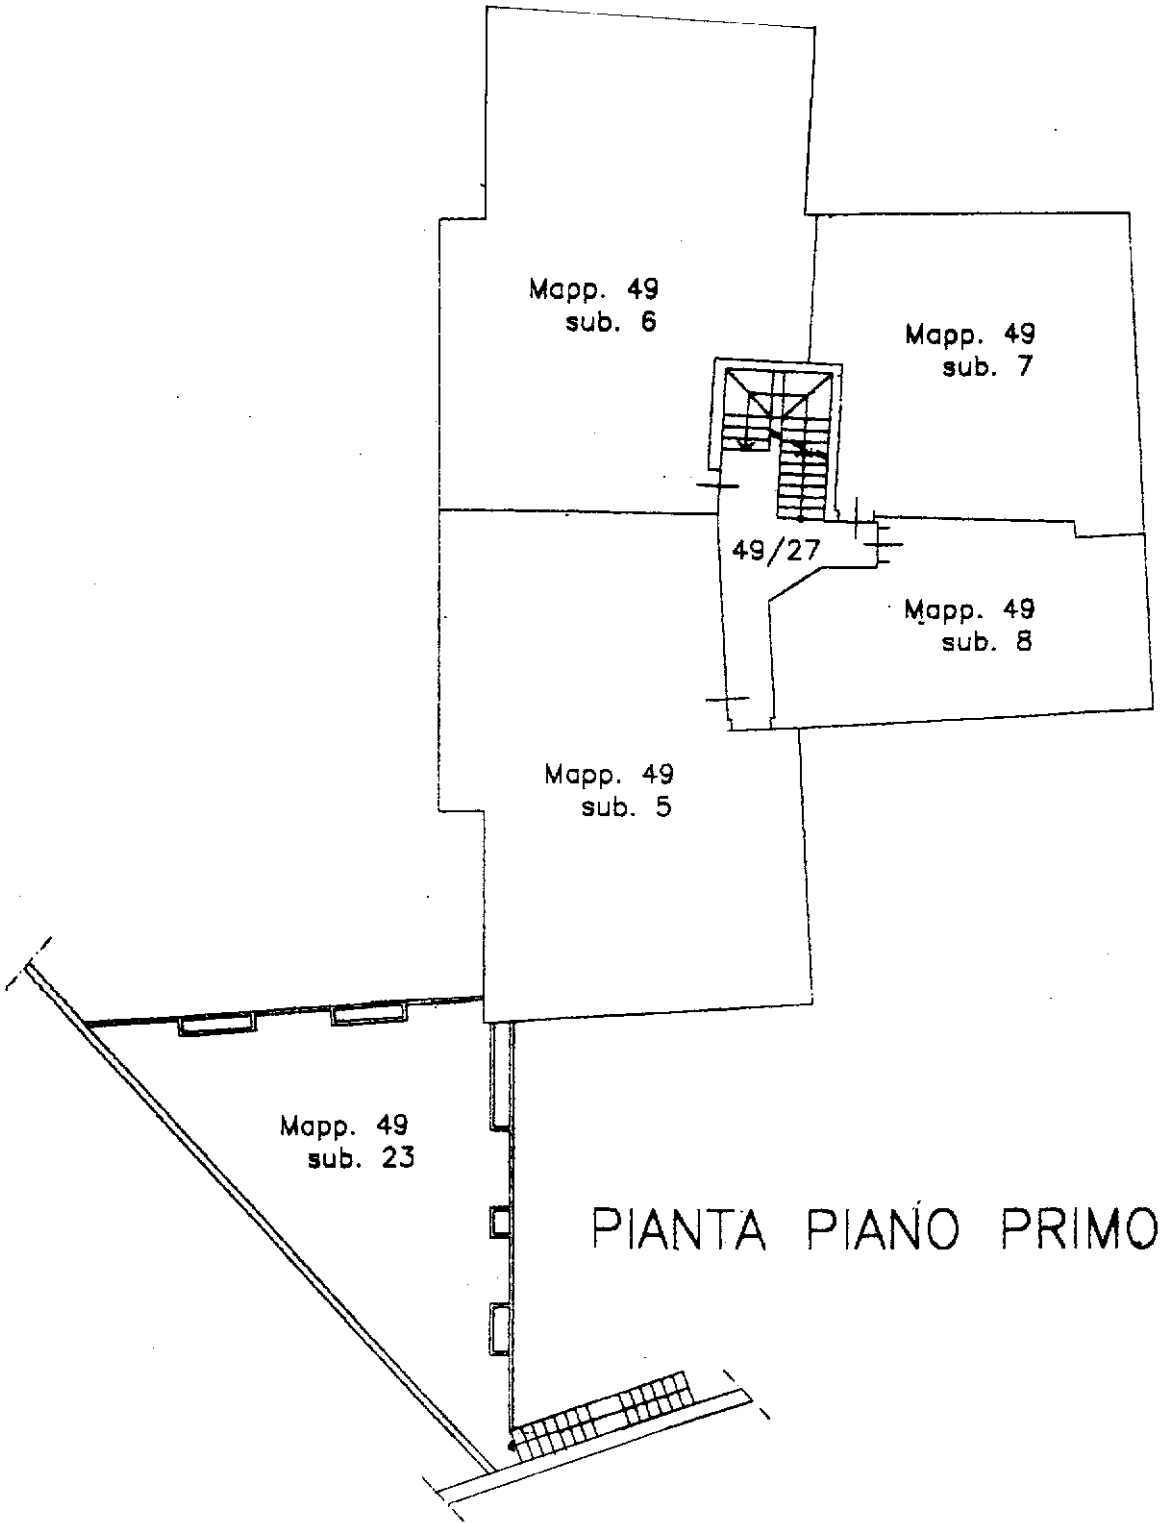


PIANTA PIANO PRIMO



Ultima planimetria in atti

ELABORATO PLANIMETRICO		Agenzia del Territorio CATASTO FABBRICATI Ufficio Provinciale di Brescia	
Compilato da: Giubelli Vincenzo			
Iscritto all'albo: Geometri			
Prov. Brescia		N. 3762	
Comune di Lonato		Protocollo n. BS0158095 del 11/05/2004	
Sezione: NCT Foglio: 6 Particella: 49		Tipo Mappale n. del	
Dimostrazione grafica dei subalterni		Scala 1 : 500	

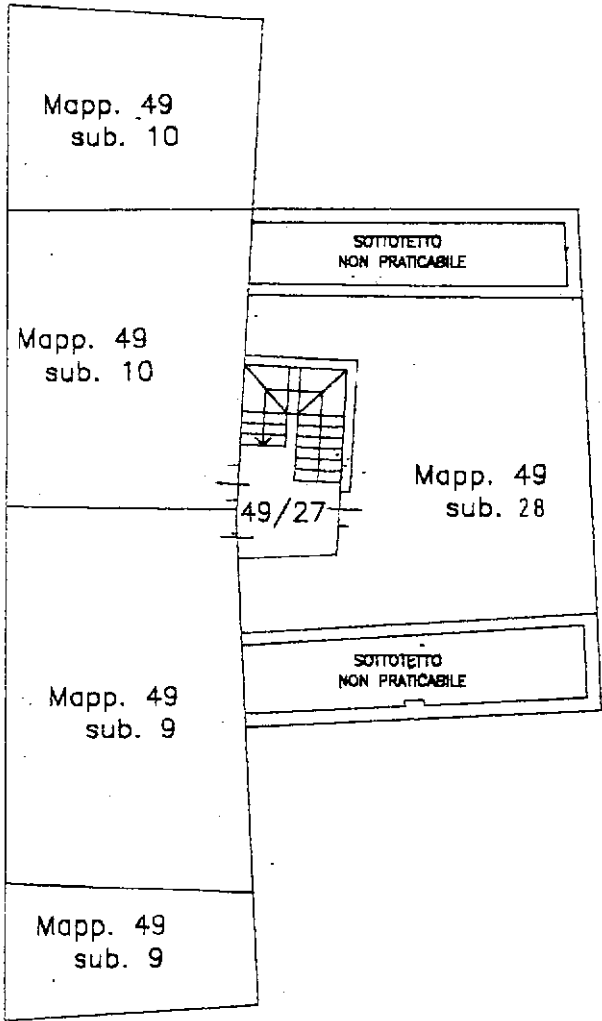

PIANTA SOTTOTETTO



Ultima planimetria in atti

ACCERTAMENTO DELLA PROPRIETA' IMMOBILIARE URBANA ELENCO DEI SUBALTERNI ASSEGNATI

Comune	Sezione	Foglio	Particella	Tipo mappale	del:
LONATO DEL GARDA	NCT	6	49		

Sub	UBICAZIONE via/piazza	n.civ	Piani	Scala	Int	DESCRIZIONE
1	via sant'anna		T			ABITAZIONE DI TIPO CIVILE
2	via sant'anna		T			ABITAZIONE DI TIPO CIVILE
3	via sant'anna		T			ABITAZIONE DI TIPO CIVILE
4	via sant'anna		T			ABITAZIONE DI TIPO CIVILE
5	via sant'anna		T-1			ABITAZIONE DI TIPO CIVILE
6	via sant'anna		T-1			ABITAZIONE DI TIPO CIVILE
7	via sant'anna		T-1			ABITAZIONE DI TIPO CIVILE
8	via sant'anna		T-1			ABITAZIONE DI TIPO CIVILE
9	via sant'anna		T-2			ABITAZIONE DI TIPO CIVILE
10	via sant'anna		T-2			ABITAZIONE DI TIPO CIVILE
11						SOPPRESSO
12	via sant'anna		T			POSTO AUTO SCOPERTO
13	via sant'anna		T			POSTO AUTO SCOPERTO
14	via sant'anna		T			POSTO AUTO SCOPERTO
15	via sant'anna		T			POSTO AUTO SCOPERTO
16	via sant'anna		T			POSTO AUTO SCOPERTO
17	via sant'anna		T			POSTO AUTO SCOPERTO
18	via sant'anna		T			POSTO AUTO SCOPERTO
19	via sant'anna		T			POSTO AUTO SCOPERTO
20	via sant'anna		T			POSTO AUTO SCOPERTO
21	via sant'anna		T			POSTO AUTO SCOPERTO
22	via sant'anna		T			POSTO AUTO SCOPERTO
23	via sant'anna		T			B.C.N.C. A TUTTI I SUB. DEL MAPP. 49 (CORTE E PISCINA)
24	via sant'anna		T			B.C.N.C. AI SUB. DAL 1 AL 10 COMPRESI (RIPOSTIGLIO)
25	via sant'anna		T			B.C.N.C. AI SUB. DAL 1 ALL' 8 COMPRESI (CORRIDOIO)
26	via sant'anna		T			B.C.N.C. AI SUB. 9 E 10 (CORRIDOIO)
27	via sant'anna		T			B.C.N.C. AI SUB. 1-3-4-5-6-7-8-9-10 E 28 (CORRIDOIO E VANO SCALA)
28	via sant'anna		2			ABITAZIONE DI TIPO CIVILE