

Ultima planimetria in atti

Agenzia delle Entrate
CATASTO FABBRICATI
Ufficio provinciale di
Brescia

Dichiarazione protocollo n. BS0204597 del 16/06/2025
Comune di Isorella
Via Morengo

Planimetria
Scheda 1: 1
Scala 1: 200



civ. 7

Identificativi Catastali:
Sezione: NCT
Foglio: 13
Particella: 263
Subalterno: 4


Compilata da:
Grandi Pierangelo
Iscritto all'albo:
Architetti
Prov. Brescia
N. 1023

PIANO TERRA

PIANO PRIMO SOTTOSTRADA

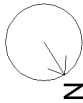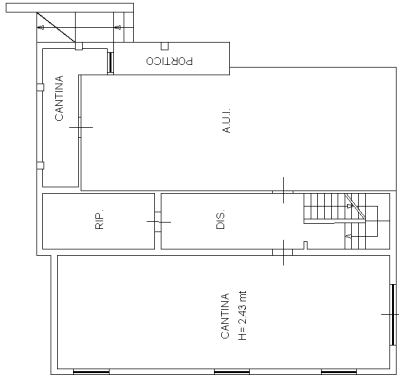

CORTILE ESCLUSIVO

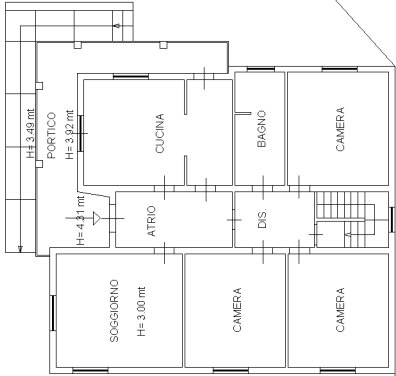

A.U.I.

Ultima planimetria in atti

Agenzia delle Entrate
CATASTO FABBRICATI
Ufficio provinciale di
Brescia

Dichiarazione protocollo n. BS0204597 del 16/06/2025
Comune di Isorella
Via Morengo


Planimetria
Scheda 1: 1
Scheda 1: 200

civ. 7

Identificativi Catastali:
Sezione: NCT
Foglio: 13
Particella: 263
Subalterno: 5

Compilata da:
Grandi Pierangelo
Iscritto all'albo:
Architetti
Prov. Brescia
N. 1023

PIANO PRIMO SOTTOSTRADA

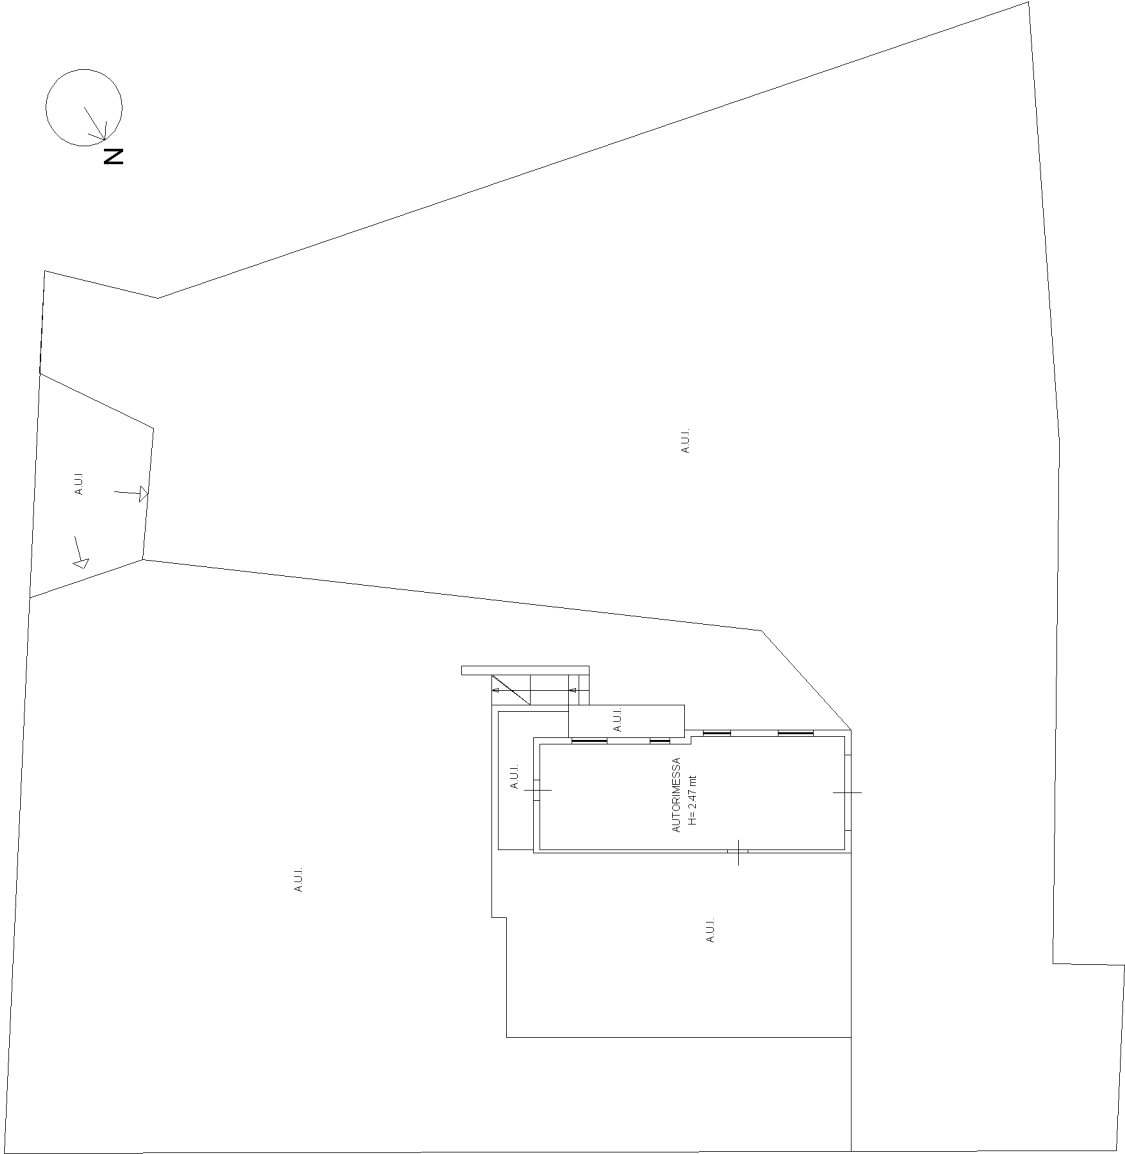

Agenzia delle Entrate
CATASTO FABBRICATI
Ufficio Provinciale di
Brescia

Dichiarazione protocollo n. BS0204609 del 16/06/2025

Comune di Isorella

Via Morengo

civ. 7

Identificativi Catastali:

Sezione: NCT

Foglio: 13

Particella: 183

Subalterno:

Compilata da:

Grandi Pierangelo

Iscritto all'albo:
Architetti

Prov. Brescia

N. 1023

Planimetria

Scheda n. 1

Scala 1:500

PIANTA PIANO TERRA



VIA MORENGO

MAPP. 163

MAPP. 291

MAPP. 280

CORTILE ESCLUSIVO

MAGAZZINO

H= 7,02 mt

MAGAZZINO

H= 5,00 mt

CORTILE ESCLUSIVO

UFFICIO

H= 2,90 mt

V.M.C.

ANTI-BAGNO

ROGGIA

Ultima planimetria in atti

Ultima planimetria in atti

Agenzia delle Entrate
CATASTO FABBRICATI
Ufficio provinciale di
Brescia


Dichiarazione protocollo n. BS0242240 del 28/09/2015
Planimetria di u.i.u. in Comune di Isorella
Via Morengo

Scheda 1
Scala 1: 200

Identificativi Catastali:
Sezione: NCT
Foglio: 12
Particella: 169
Subalterno:

Compilata da:
Tavelli Cristian
Iscritto all'albo:
Geometri
Prov. Brescia
N. 4989

Scheda 1

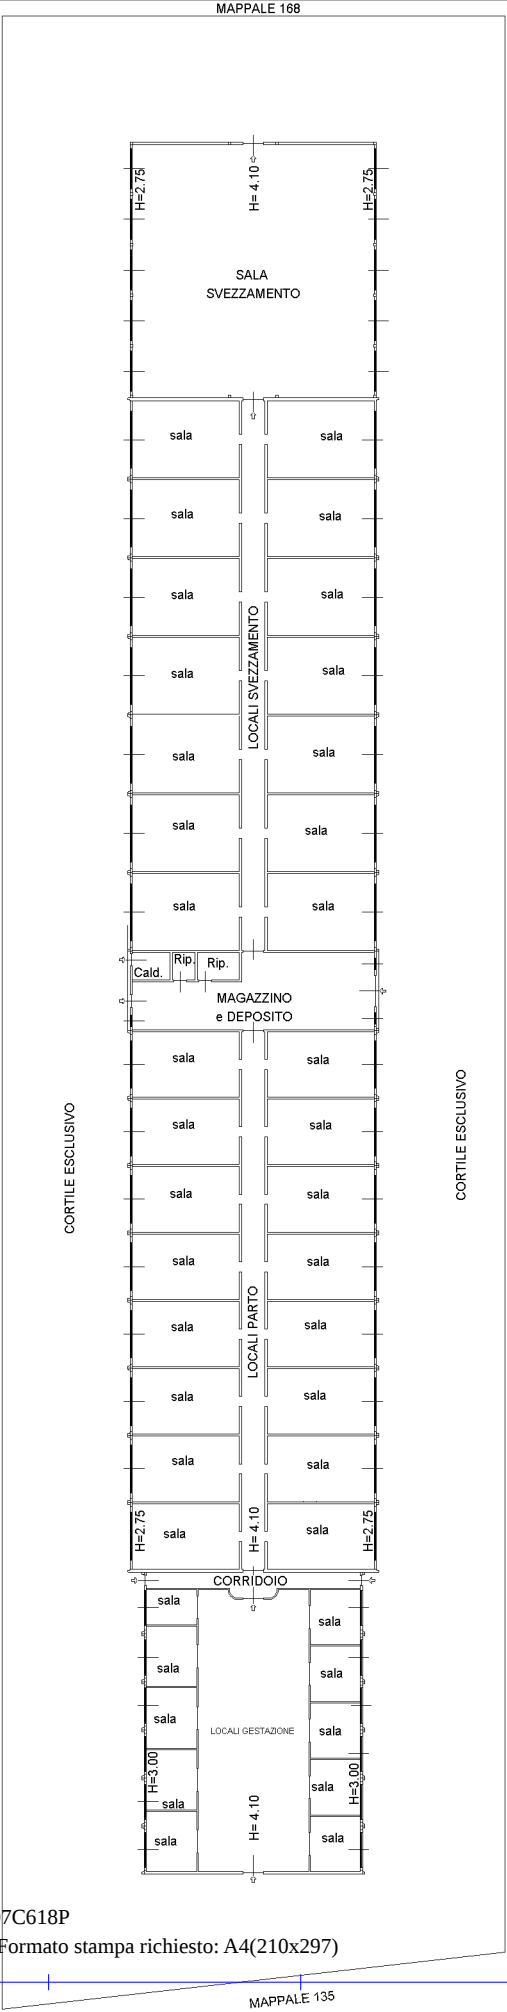

Compilata da:
Grandi Pierangelo
Iscritto all'albo:
Architetti
Prov. Brescia

• ATTO
• UNCS

N. 1023

- ① PORCILAIA
- ② MAGAZZINI
- ③ SALE
- ④ VACHE
- ⑤ TERRENO VEGETALE

CORTILE COMUNE

CORTILE COMUNE

mapp.le 102

A.u.

A.u.i.

mapp.le

mapp.le 79

⑤

Vasca

Vasca

Vasca

④

N

VIA MORENGO n. SNC Piano I
Carasto dei Fabbricati - Situazione al 16/07/2025 - Comune di ISORELLA(E364) - < Sez. urbana N.C.T. - Foglio 12 - Particella 170 - Subalterno 3

Totale schede: 1 - Formato di acquisizione: A3(297x420) - Formato stampa richiesto: A4(210x297)

Agenzia delle Entrate
CATASTO FABBRICATI
Ufficio Provinciale di
Brescia

Dichiarazione protocollo n. BS0205504 del 17/06/2025

Comune di Isorella

Via Morengo

civ. SNC

Identificativi Catastali:

Sezione: NCT

Foglio: 13

Particella: 170

Subalterno: 4

Compilata da:

Grandi Pierangelo

Iscritto all'albo:
Architetti

Prov. Brescia

N. 1023

Planimetria

Scheda n. 1

Scala 1:200

PIANO TERRA

CORTILE ESCLUSIVO

PIANO PRIMO

Camera

h = 2,80 m

Camera

Camera

Dis.

Bagno

Camera

PIANO SECONDO

h = 1,47 m

h = 2,64 m

Sottotetto

h = 1,47 m

Loc. Tec.

Bagno

Ingresso

Dis.

Cucina
Soggiorno

h = 2,80 m

Camera



Ultima planimetria in atti

Data: 16/07/2025 - n. T75066 - Richiedente: DNGDGI75R07C618P

Totale schede: 1 - Formato di acquisizione: A4(210x297) - Formato stampa richiesto: A4(210x297)