


Agenzia del Territorio
CATASTO FABBRICATI
Ufficio Provinciale di
Brescia


Dichiarazione protocollo n BS0411257 del 14/12/2010	
Planimetria di u.i.u. in Comune di Desenzano Del Garda	
Via Francia civ. SNC	
Identificativi Catastali:	Compilata da: Bonaiti Erika
Sezione: NCT	Iscritto all'albo: Geometri
Foglio: 52	Prov. Lecco
Particella: 302	N. 695
Subalterno: 8	

Scheda n. 1 Scala 1:200


PIANTA PIANO
PRIMO SOTTOSTRADA

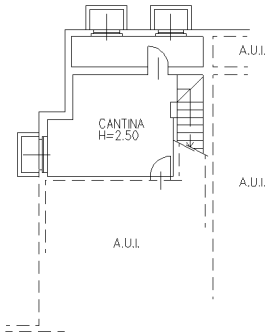

PIANTA PIANO TERRENO

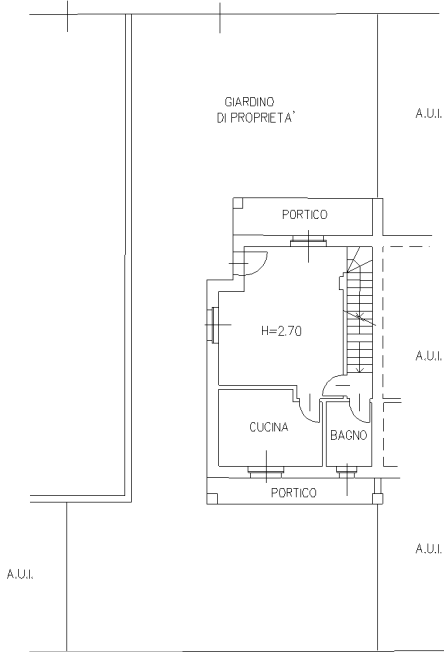

PIANTA PIANO PRIMO

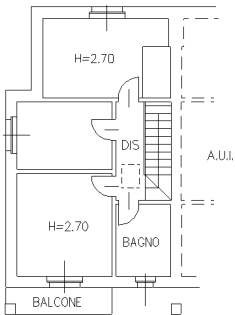

Agenzia del Territorio
CATASTO FABBRICATI
Ufficio Provinciale di
Brescia

Dichiarazione protocollo n BS0411257 del 14/12/2010	
Planimetria di u.i.u. in Comune di Desenzano Del Garda	
Via Francia civ. SNC	
Identificativi Catastali:	Compilata da:
Sezione: NCT	Bonaiti Erika
Foglio: 52	Iscritto all'albo:
Particella: 302	Geometri
Subalterno: 16	Prov. Lecco N. 695

Scheda n. 1 Scala 1:200

PIANTA PIANO PRIMO SOTTOSTRADA

