



MINISTERO DELLE FINANZE

MOD. A (Nuovo Catasto Edilizio Urbano)

DIREZIONE GENERALE DEL CATASTO E DEI SERVIZI TECNICI ERARIALI

Lire
350

NUOVO CATASTO EDILIZIO URBANO



(R. DECRETO-LEGGE 13 APRILE 1939, N. 652)

Scala originale non disponibile.



Planimetria dell'immobile situato nel Comune di GALLARATE Via SEMPIONE 49

Ditta

Allegata alla dichiarazione presentata all'Ufficio Tecnico Erariale di VARESE

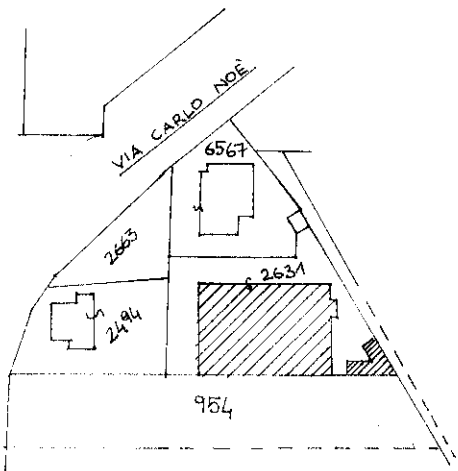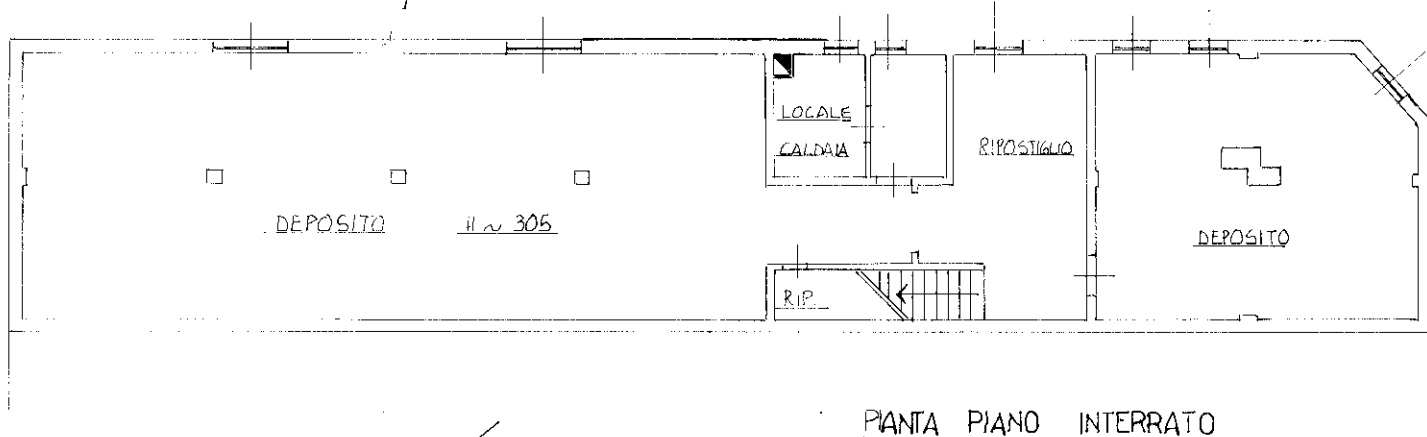

N.C.T. FOGLIO 9
SCALA 1:2000

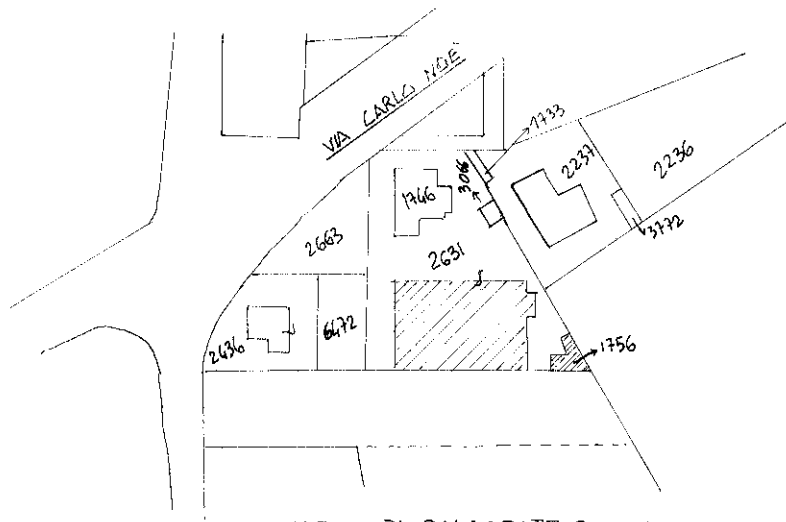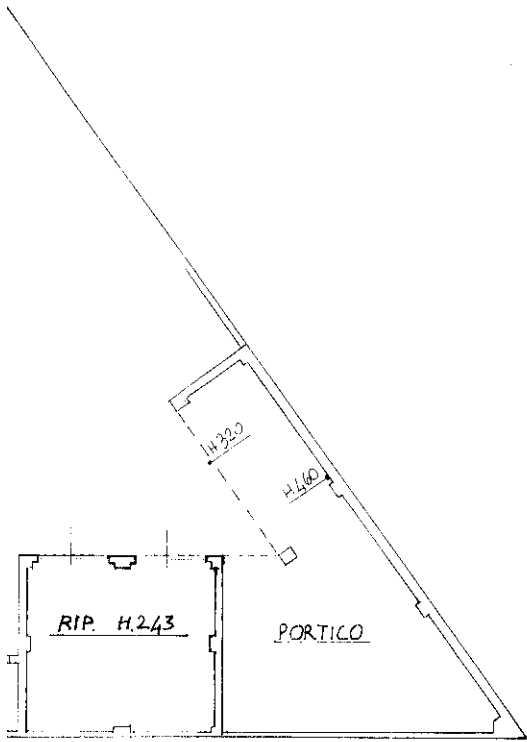

ORIENTAMENTO



SCALA DI I: 200

SPAZIO RISERVATO PER LE ANNOTAZIONI D'UFFICIO

DATA	1528
PROT. N°	C.R
	9
	2631


Compilata dal GEOMETRA
(Titolo, nome e cognome del tecnico)
PASSONI SANTINO

Iscritto all'Albo dei GEOMETRI 269
della Provincia di VARESE

DATA 7.10.1988

Firma: f. Santino Passoni

* Scala originale non disponibile. *

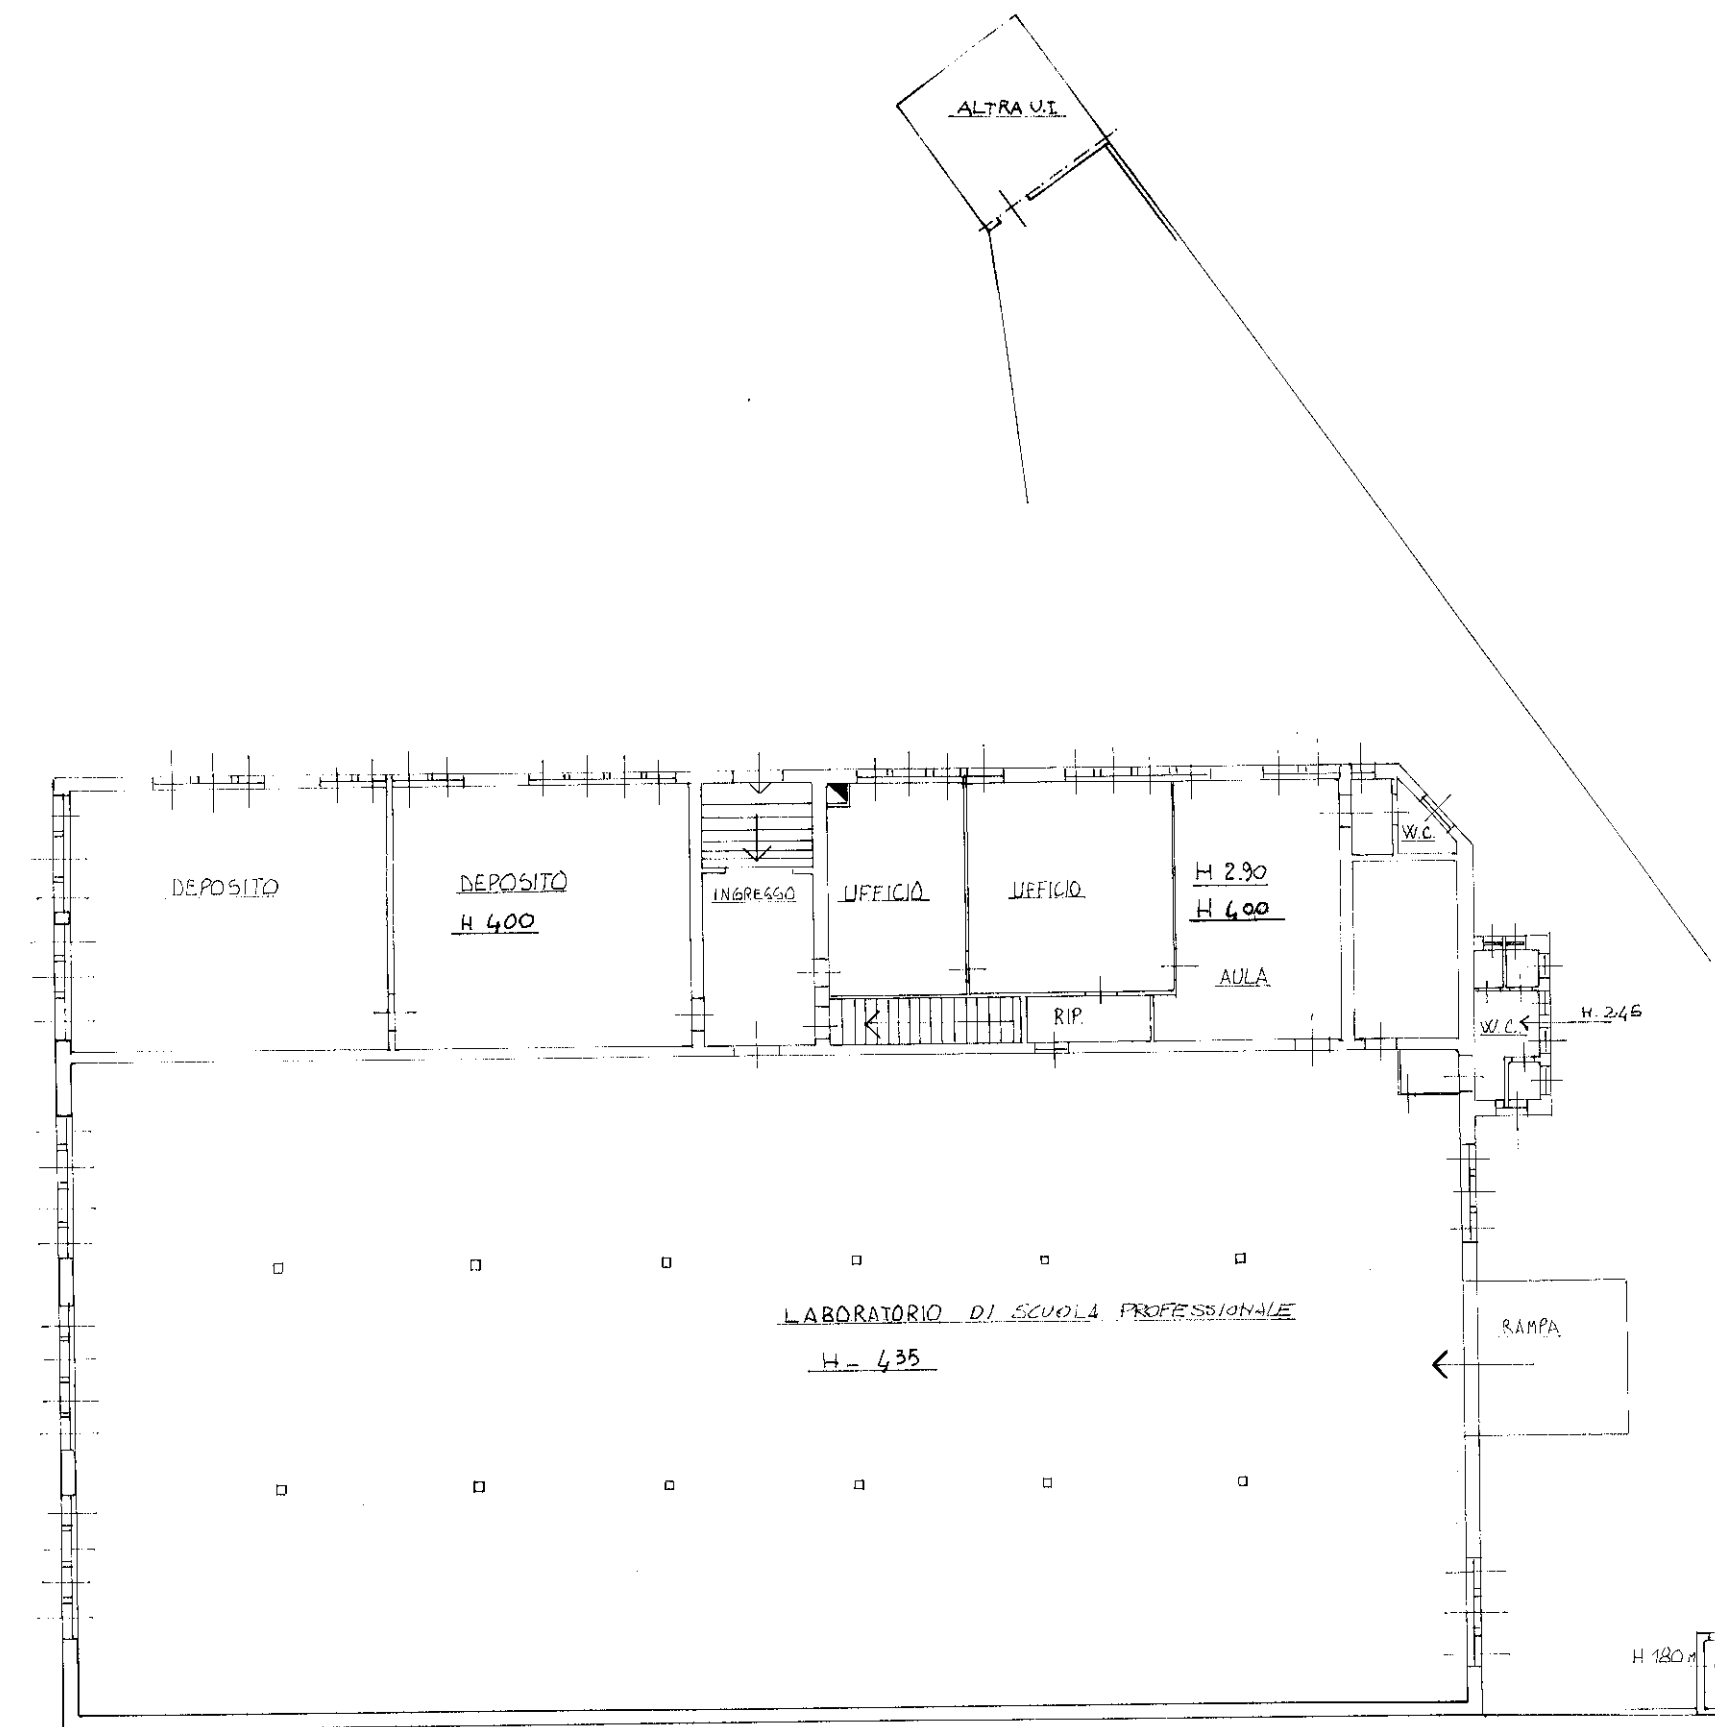

PIANTA PIANO RIALZATO