

**Agenzia delle Entrate
CATASTO FABBRICATI
Ufficio Provinciale di
Milano**

Scheda n. 1

Scala 1:200

Dichiarazione protocollo n. MI0456904 del 08/06/2015

Planimetria di u.i.u. in Comune di Legnano

Via Padre Reginaldo Giuliani

civ. 40

Identificativi Catastali:

Sezione:

Foglio: 8

Particella: 48

Subalterno: 6

Compilata da:

Fabbris Marco


Iscritto all'albo:
Geometri

Prov. Varese

N. 3750




Cortile comune

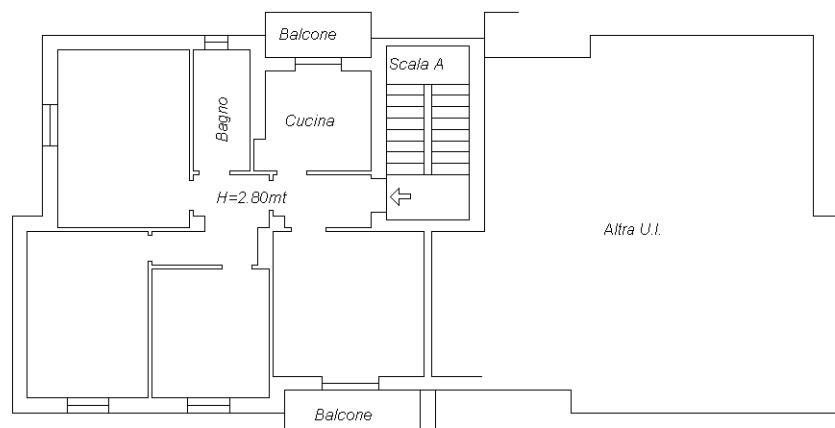


Cortile comune

PIANTA PIANO SECONDO

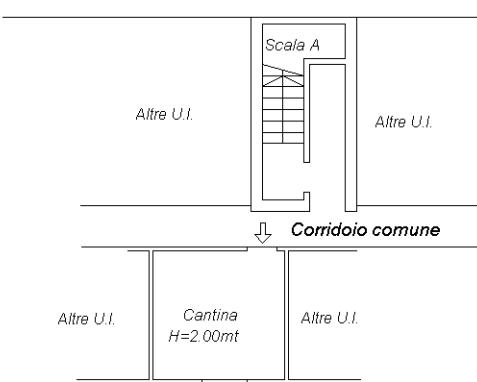

PIANTA PIANO INTERRATO

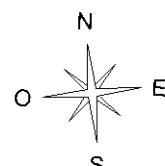

Ultima planimetria in atti