

Agenzia del Territorio
CATASTO FABBRICATI
Ufficio Provinciale di
Milano

Dichiarazione protocollo n. MI0068336 del 01/02/2010

Planimetria di u.i.u. in Comune di Dairago

Via Cavour

civ. SNC

Identificativi Catastali:

Sezione:

Foglio: 2

Particella: 935

Subalterno: 702

Compilata da:

Morelli Linda

Iscritto all'albo:


Architetti

Prov. Milano

N. 9071

Scheda n. 1

Scala 1:200

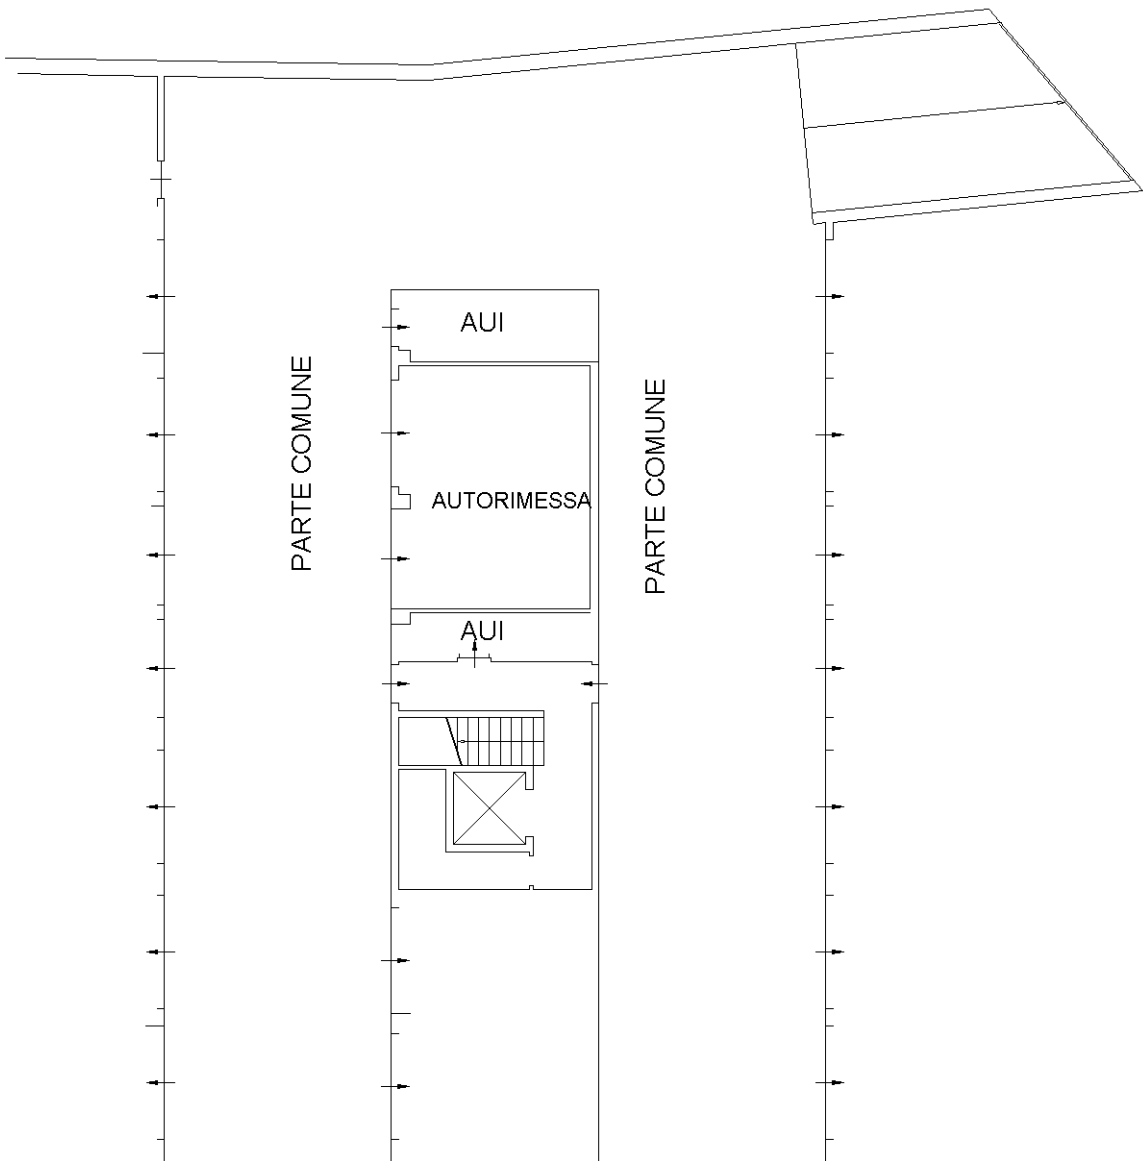

PIANTA PIANO INTERRATO H=2.40mt

Ultima planimetria in atti