

Agenzia del Territorio
CATASTO FABBRICATI
Ufficio Provinciale di
Varese

Dichiarazione protocollo n. 000187662 del 11/06/2002

Planimetria di u.i.u. in Comune di Casale Litta

Via Liberta'

civ. 19

Identificativi Catastali:

Sezione: CA

Foglio: 4

Particella: 2001

Subalterno: 1

Compilata da:

Tozzi Sergio

Iscritto all'albo:

Geometri

Prov. Varese

N. 1672


Scheda n. 1

Scala 1:200


PIANTA PIANO TERRA



PIANTA PIANO PRIMO

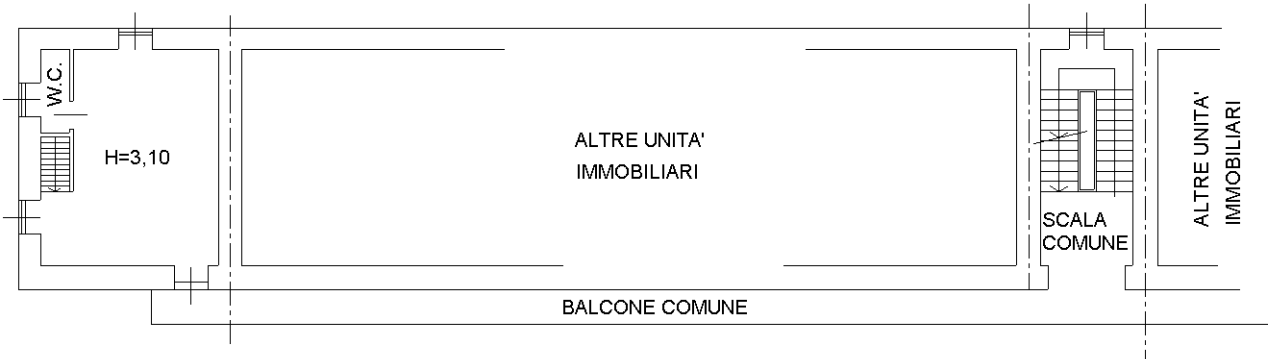

PIANTA PIANO SECONDO

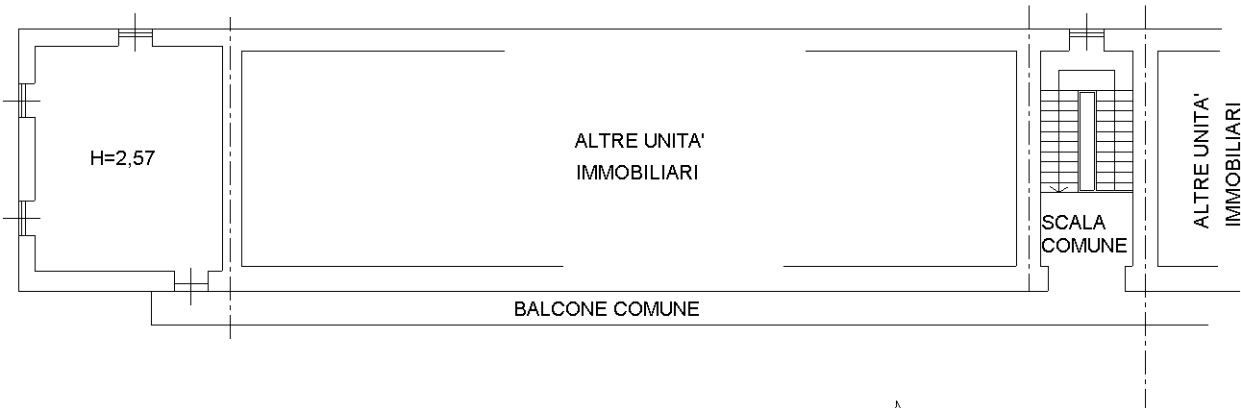

Ultima planimetria in atti

MODULAR
Fig. n. 497




MINISTERO DELLE FINANZE
DIPARTIMENTO DEL TERRITORIO

CATASTO EDILIZIO URBANO (RDL 13-4-1939, n. 652)

MOD. **BN** (CEU)



LIRE
200

Planimetria di u.r. in Comune di CASALE LITTA via DELLA LIBERTA' civ.

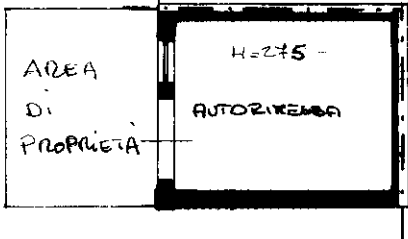

PIANTA PIANO TERRA

PIANTA PIANO PRIMO

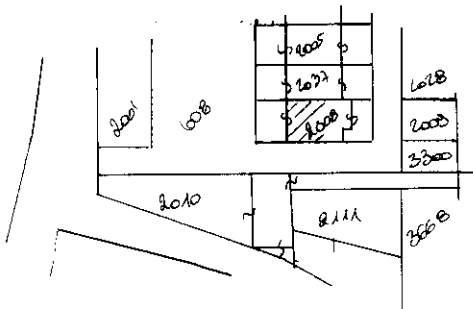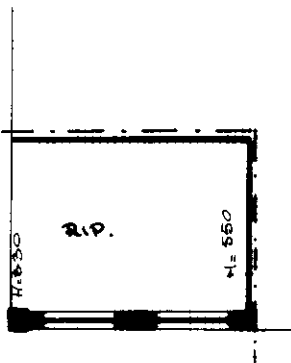

ESTRATTO MAPPA
COMUNE DI CASALE LITTA
E. 4 SCALA 1:1000

ORIENTAMENTO



SCALA DI 1:200

Dichiarazione di N.C. ☒
Denuncia di variazione ☐

Identificativi catastali:
F. 4
n. 2008 sub. 1

Compilata dal GEOM.
(Titolo, cognome e nome)
MASSAROTTO MAURIZIO

Iscritto all'albo dei GEOMETRI
della provincia di AREZZO n. 2255
data Firma [Signature]

U.T.E. VARESE

10 NOV 1997
602137