


Agenzia delle Entrate
CATASTO FABBRICATI
Ufficio Provinciale di
Mantova


Dichiarazione protocollo n. MN0060039 del 23/06/2025	
Comune di San Giorgio Bigarello	
Via Castiona	civ. 36
Identificativi Catastali:	Compilata da: Iattoni Stefano
Sezione:	Iscritto all'albo: Architetti
Foglio: 18	
Particella: 867	
Subalterno: 3	Prov. Mantova N. 828

Planimetria
Scheda n. 1 Scala 1:200

PIANTA PIANO TERRA
h=2,70m

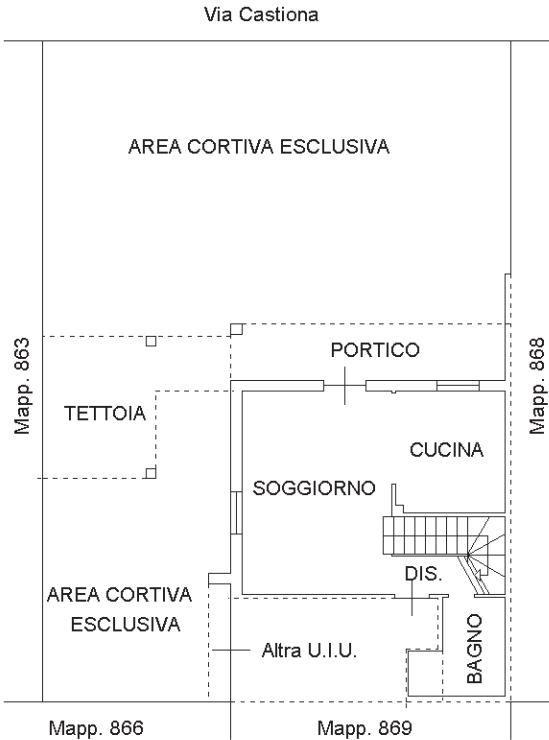

PIANTA PIANO PRIMO
h=2,70m

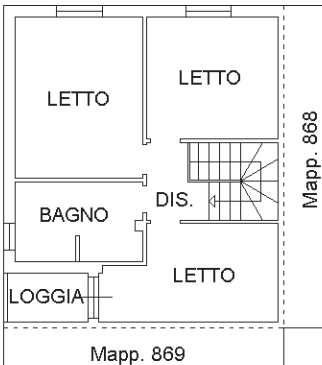


Ultima planimetria in atti

Agenzia delle Entrate
CATASTO FABBRICATI
Ufficio Provinciale di
Mantova

Dichiarazione protocollo n. MN0060039 del 23/06/2025	
Comune di San Giorgio Bigarello	
Via Salvo D'acquisto	civ. CM
Identificativi Catastali:	Compilata da:
Sezione:	Iattoni Stefano
Foglio: 18	Iscritto all'albo:
Particella: 867	Architetti
Subalterno: 4	Prov. Mantova
	N. 828

Planimetria	
Scheda n. 1	Scala 1:200

PIANTA PIANO TERRA
h=2,70m

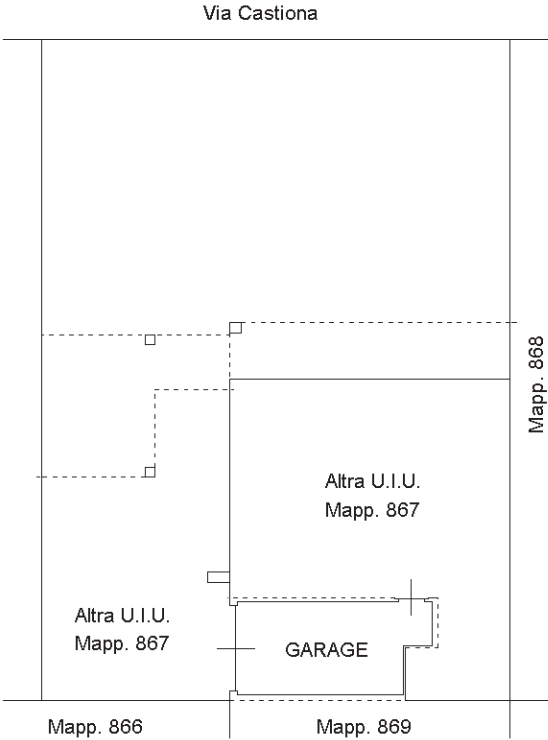

Ultima planimetria in atti




N=5003300

E=1644500

1 Particella: 867

Comune: (MN) SAN GIORGIO BIGARELLO
Scala originale: 1:2000
27-Giu-2025 13:13:52
Dimensione cornice: 534.000 x 378.000 m. Protocollo pratica T292978/2025
Foglio: 18

ELABORATO PLANIMETRICO		Agenzia delle Entrate CATASTO FABBRICATI Ufficio Provinciale di Mantova	
Compilato da: Iattoni Stefano			
Iscritto all'albo: Architetti			
Prov. Mantova		N. 828	
Comune di San Giorgio Bigarello		Protocollo n. MN0060039 del 23/06/2025	
Sezione: Foglio: 18 Particella: 867		Tipo Mappale n. 55394 del 11/06/2025	
Dimostrazione grafica dei subalterni		Scala 1 : 500	

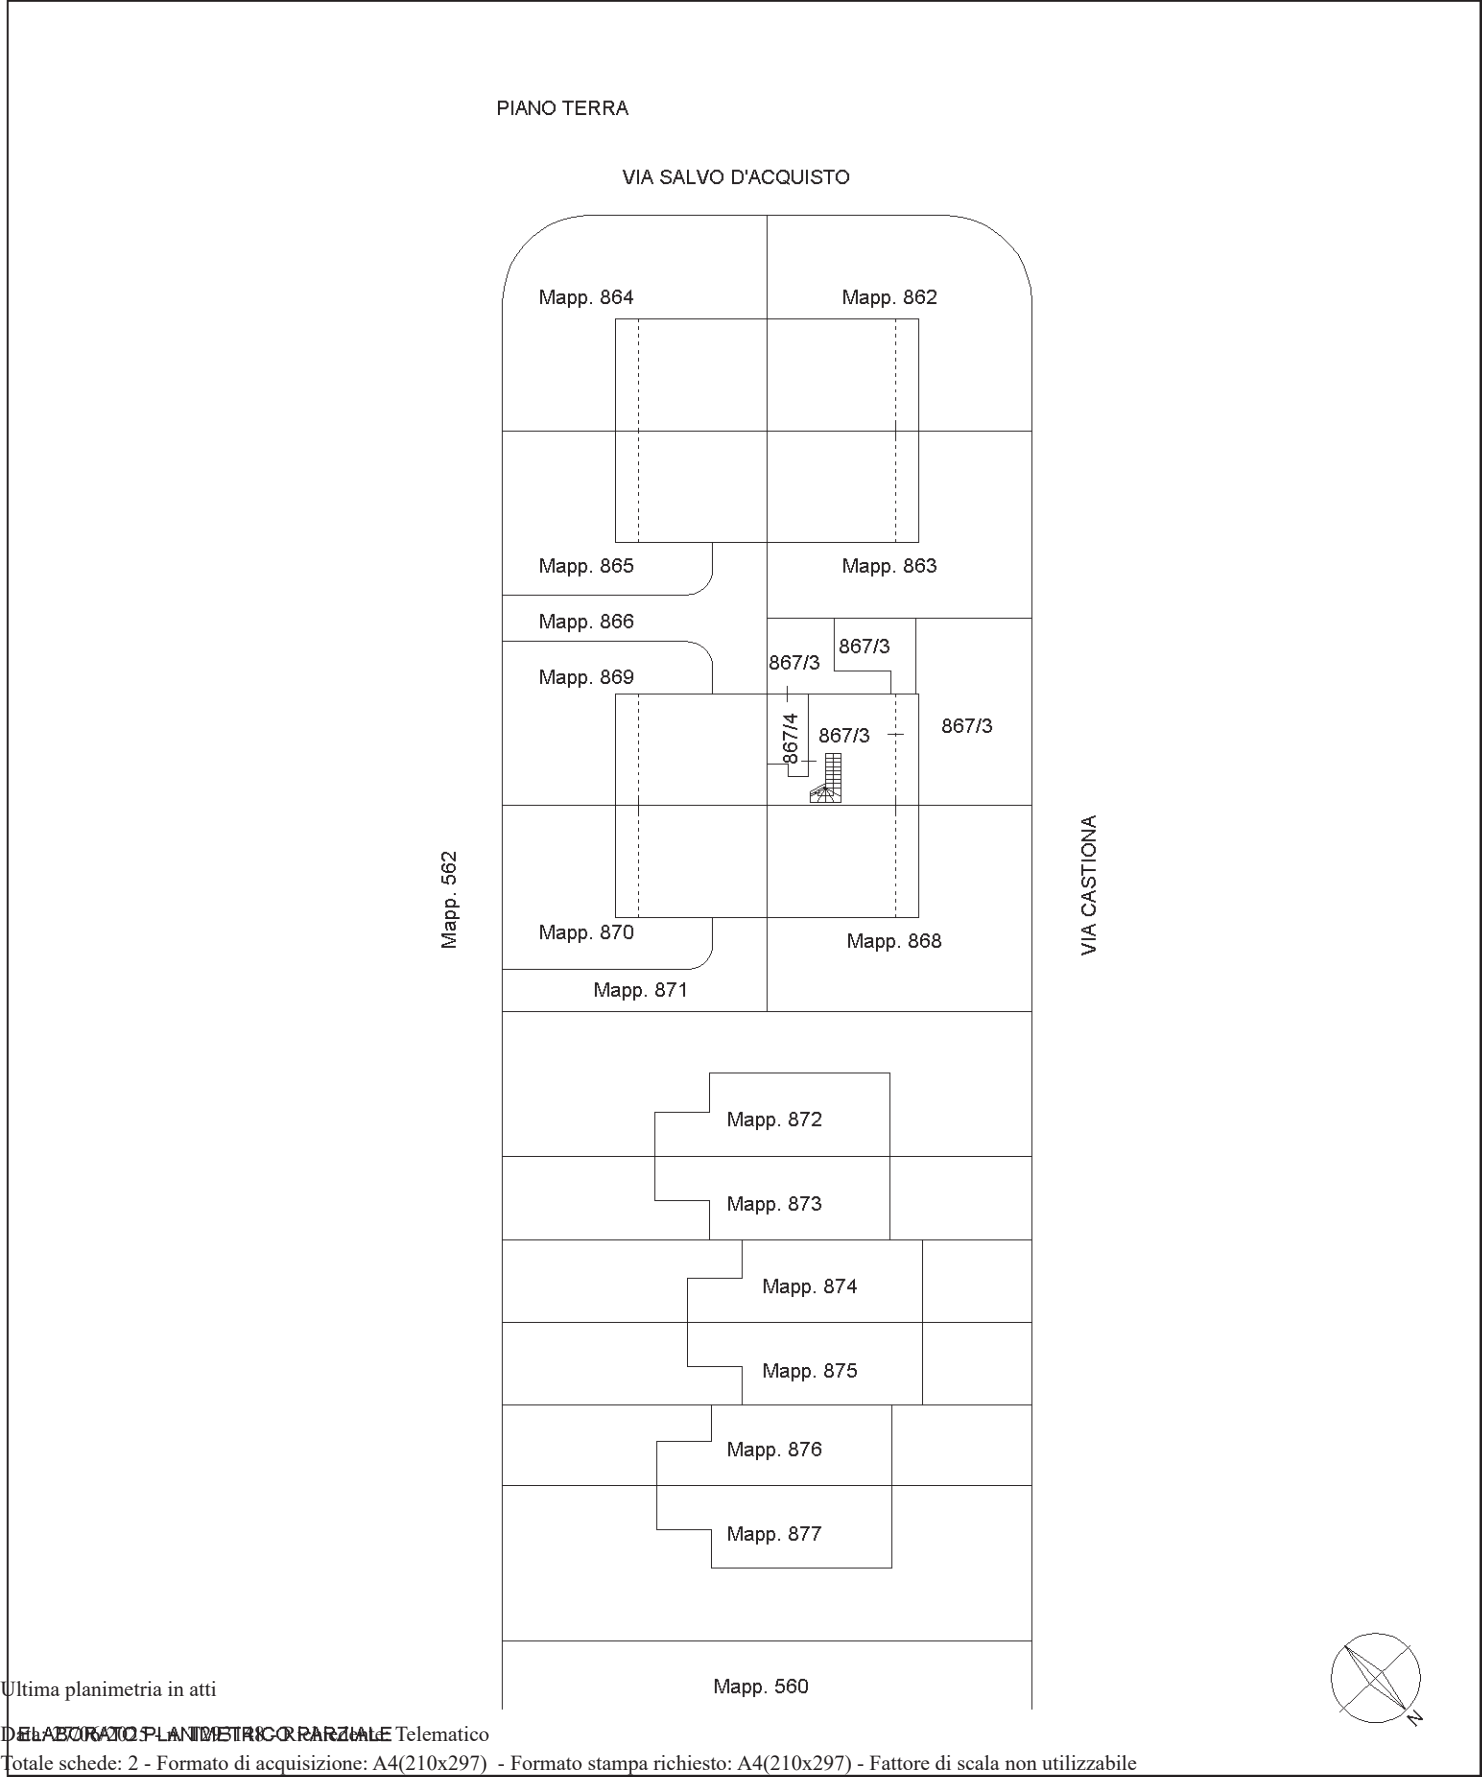

ACCERTAMENTO DELLA PROPRIETA' IMMOBILIARE URBANA ELENCO DEI SUBALTERNI ASSEGNATI

Comune	Sezione	Foglio	Particella	Tipo mappale	del:
SAN GIORGIO BIGARELLO		18	862	55394	11/06/2025

Sub	UBICAZIONE via/piazza	n.civ	Piani	Scala	Int	DESCRIZIONE
1	VIA CASTIONA	32	T-1			ABITAZIONI DI TIPO CIVILE
2	VIA SALVO D' ACQUISTO	CM	T			STALLE, SCUDERIE, RIMESSE E AUTORIMESSE

Comune	Sezione	Foglio	Particella	Tipo mappale	del:
SAN GIORGIO BIGARELLO		18	866	55394	11/06/2025

Sub	UBICAZIONE via/piazza	n.civ	Piani	Scala	Int	DESCRIZIONE
	VIA CASTIONA	CM				BCNC - COMUNE AL MAPP. 867 E AD ALTRI MAPPALI

Comune	Sezione	Foglio	Particella	Tipo mappale	del:
SAN GIORGIO BIGARELLO		18	867	55394	11/06/2025

Sub	UBICAZIONE via/piazza	n.civ	Piani	Scala	Int	DESCRIZIONE
1						SOPPRESSO
2						SOPPRESSO
3	via castiona	36	T-1			ABITAZIONE DI TIPO CIVILE
4	via salvo d'acquisto	CM	T			AUTORIMESSA