

Agenzia del Territorio
CATASTO FABBRICATI
Ufficio Provinciale di
Pavia

Dichiarazione protocollo n. PV0067222 del 20/04/2006

Planimetria di u.i.u. in Comune di Voghera

Via Gola Ugo

civ. 4

Identificativi Catastali:

Sezione:

Foglio: 45

Particella: 1285

Subalterno: 26

Compilata da:

Corti Pier Angelo


Iscritto all'albo:
Ingegneri

Prov. Pavia

N. 609

Scheda n. 1

Scala 1:200

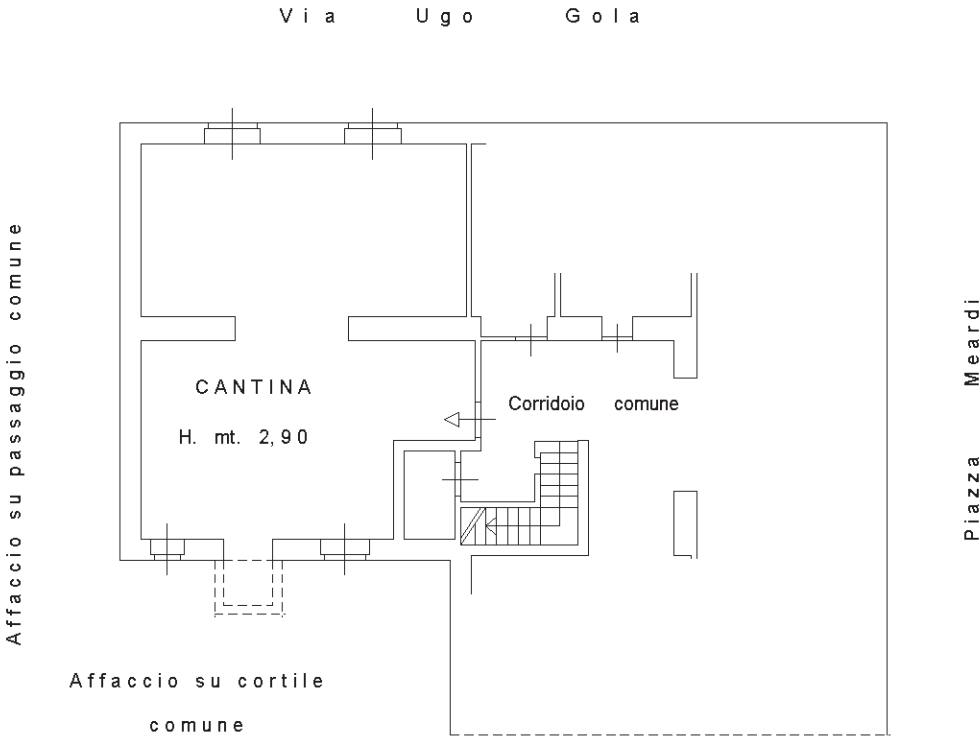

PIANTA PIANO SEMINTERRATO

Ultima planimetria in atti

Data: 09/08/2018 - n. T59355 - Richiedente: GNTRCR70L01G388M

Totale schede: 1 - Formato di acquisizione: A4(210x297) - Formato stampa richiesto: A4(210x297)

