

ELABORATO PLANIMETRICO

Compilato da:
Assale Marco
Iscritto all'albo:
Geometri
Prov. Pavia N. 3243

Agenzia delle Entrate
CATASTO FABBRICATI
Ufficio Provinciale di
Pavia

Comune di Gravellona Lomellina

Sezione: Foglio: 8

Particella: 118

Protocollo n.

del


Tipo Mappale n. 74254

del 03/10/2018


Dimostrazione grafica dei subalterni

Scala 1 : 500

PIANO PRIMO

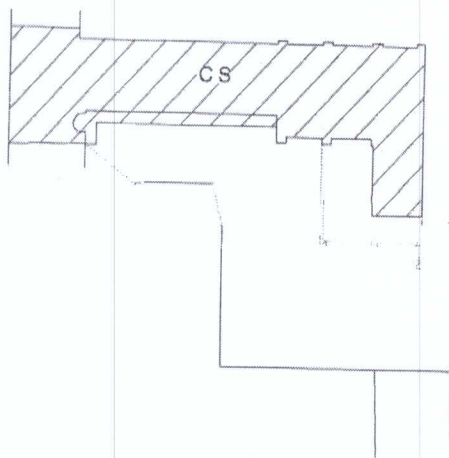

VIA DE AMICIS

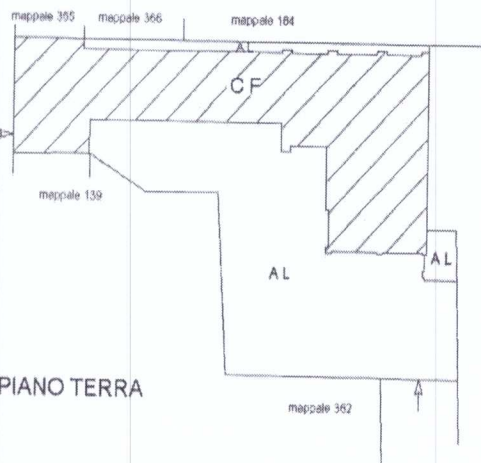

PIANO TERRA



ELABORATO PLANIMETRICO

Compilato da:
Assale Marco
Iscritto all'albo:
Geometri
Prov. Pavia

N. 3243

Agenzia delle Entrate
CATASTO FABBRICATI
Ufficio Provinciale di
Pavia

Comune di Gravello Lomellina

Sezione: Foglio: 8

Particella: 118

Protocollo n.


del

Tipo Mappale n. 74254


del 03/10/2018

Dimostrazione grafica dei subalterni

Scala 1 : 500

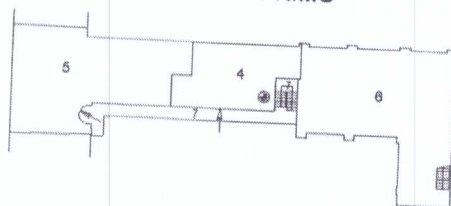PIANO PRIMO

VIA DE AMICIS

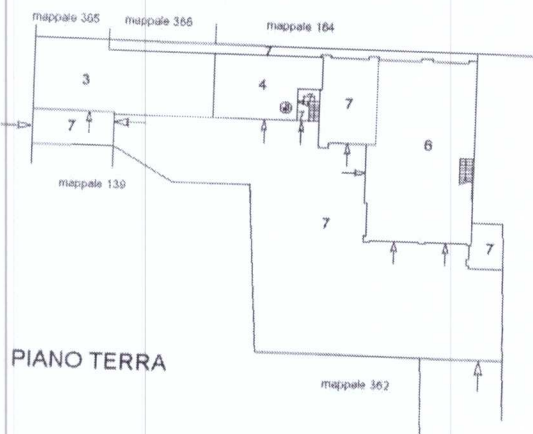**PIANO TERRA**

Agenzia delle Entrate
CATASTO FABBRICATI
Ufficio Provinciale di
Pavia

Dichiarazione protocollo n. _____ del _____
Planimetria di u.i.u. in Comune di Gravellona Lomellina
Via Edmondo De Amicis (barbavara)

civ. 29

Identificativi Catastali:

Sezione:
Foglio: 8
Particella: 118
Subalterno: 3


Compilata da:
Assale Marco
Iscritto all'albo:
Geometri
Prov. Pavia

N. 3243

Scheda n. 1

Scala 1:200

Via De Amicis

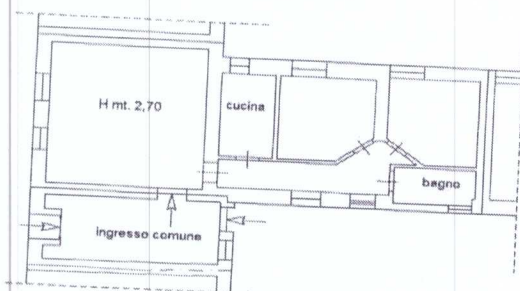

altra u.i.

PIANTA PIANO TERRA



Agenzia delle Entrate
CATASTO FABBRICATI
Ufficio Provinciale di
Pavia

Dichiarazione protocollo n. _____ del _____
Planimetria di u.i.u. in Comune di Gravellona Lomellina
Via Edmondo De Amicis (barbavara)

civ. 29

Identificativi Catastali:

Sezione:
Foglio: 8
Particella: 118
Subalterno: 4

Compilata da:
Assale Marco


Iscritto all'albo:
Geometri

Prov. Pavia


N. 3243

Scheda n. 1

Scala 1:200

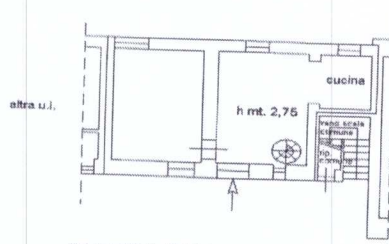

PIANTA PIANO TERRA

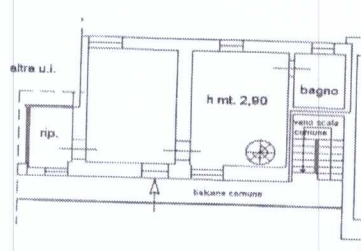

PIANTA PIANO PRIMO



Agenzia delle Entrate
CATASTO FABBRICATI
Ufficio Provinciale di
Pavia

Dichiarazione protocollo n. _____ del _____
Planimetria di u.i.u. in Comune di Gravellona Lomellina
Via Edmondo De Amicis (barbavara) civ. 29

Identificativi Catastali:

Sezione:
Foglio: 8
Particella: 118
Subalterno: 5

Compilata da:
Assale Marco
Iscritto all'albo:
Geometri
Prov. Pavia


N. 3243

Scheda n. 1 Scala 1:200

PIANTA PIANO PRIMO



Via De Amicis

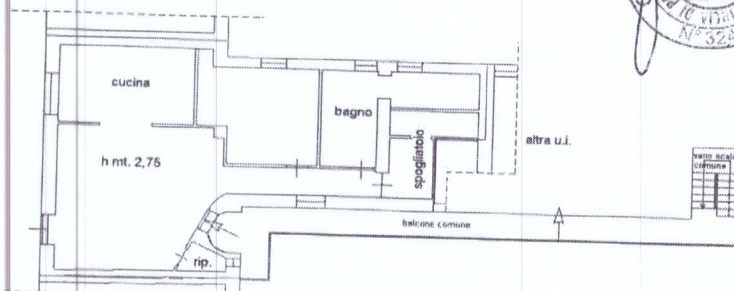


Agenzia delle Entrate
CATASTO FABBRICATI
Ufficio Provinciale di
Pavia

Dichiarazione protocollo n. _____ del _____	
Planimetria di u.i.u. in Comune di Gravellona Lomellina Via Cesare Lombroso (barbavara)	
civ. SNC	
Identificativi Catastali: Sezione: Foglio: 8 Particella: 118 Subalterno: 6	Compilata da: Assale Marco Iscritto all'albo: Geometri Prov. Pavia
N. 3243	

Scheda n. 1 Scala 1:200

PIANTA PIANO PRIMO

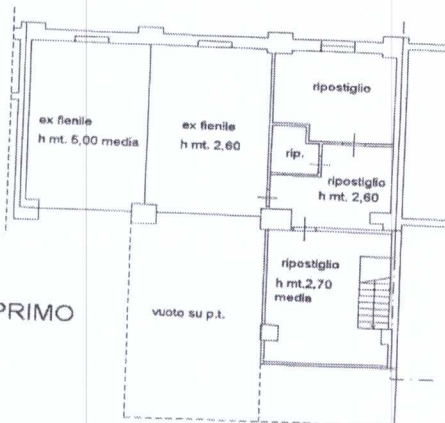

PIANO PIANO TERRA

