

MODULARIO
F. Catasto 214




MINISTERO DELLE FINANZE
DIPARTIMENTO DEL TERRITORIO

MOD. BN (CEU)


CATASTO EDILIZIO URBANO (RDL 13-4-1939, N. 652)

Planimetria di u.i.u. in Comune di CASSOLNOVO via P.zza XXIV Maggio civ. 3


SCHEDECSN.231

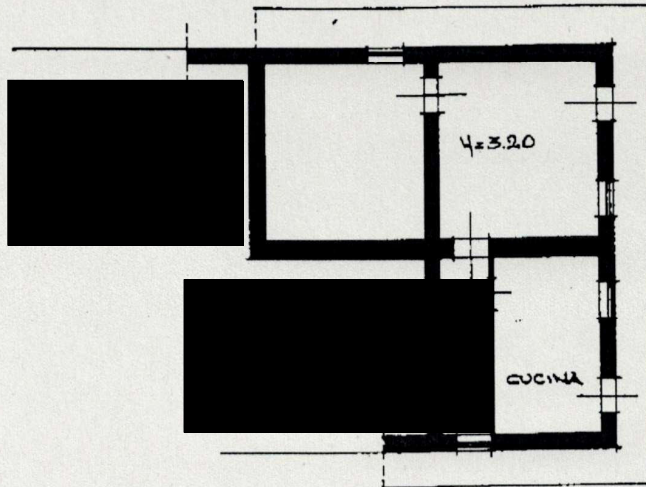

- PIANTA PIANO PRIMO -

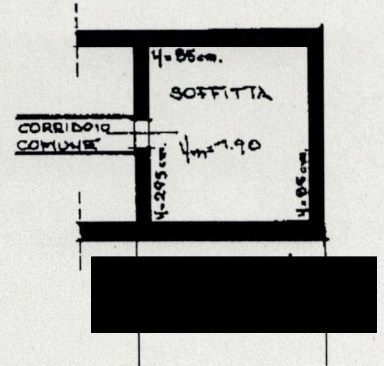

- PIANTA PIANO TERZO -

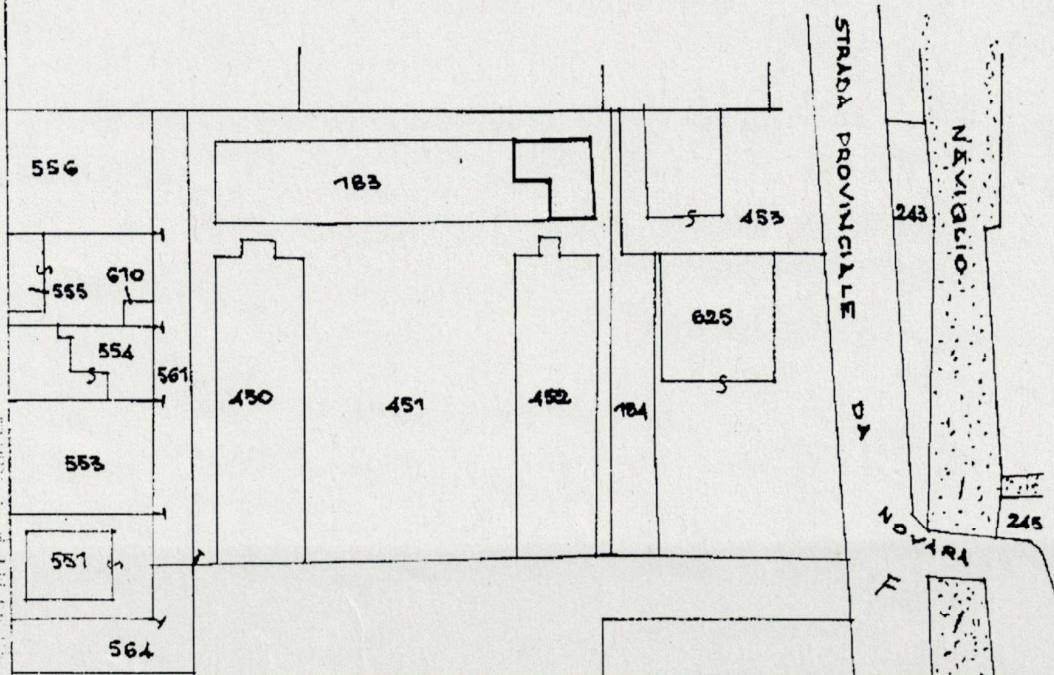

ESTRATTO DI MAPPA
COMUNE DI CASSOLNOVO
FG.17 MAP.183
SCALA 1:1000



Dichiarazione di N.C.
Denuncia di variazione

Completata da: **GEOM. CAMASSO**
Salvatore

Iscritto all'albo dei **GEOMETRI**

RISERVATO ALL'UFFICIO

Identificativi catastali: