

**Agenzia del Territorio
CATASTO FABBRICATI
Ufficio Provinciale di
Pavia**

Dichiarazione protocollo n. PV0138793 del 21/05/2008

Planimetria di u.i.u. in Comune di Torrazza Coste

Via Aldo Moro

civ. 16

Identificativi Catastali:

Sezione:

Foglio: 6

Particella: 845

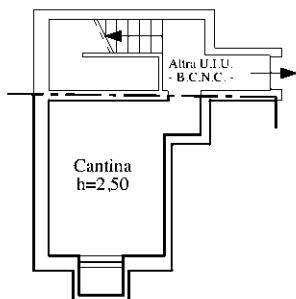
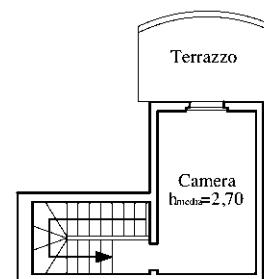
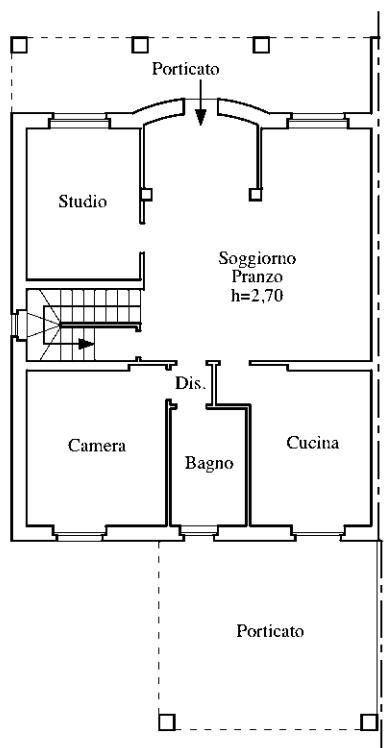
Subalterno: 4

Compilata da:
De Cotis ClaudioIscritto all'albo:
Geometri

Prov. Pavia

N. 3377


Scheda n. 1 Scala 1:200

**PIANTA PIANO INTERRATO****PIANTA PIANO PRIMO****PIANTA PIANO TERRENO**

Ultima planimetria in atti

Data: 13/01/2023 - n. T299847 - Richiedente: STMVSS79D48F205X

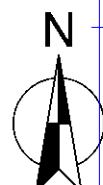Totale schede: 1 - Formato di acquisizione: A4(210x297) - Formato stampa richiesto: A4(210x297)



Agenzia del Territorio
CATASTO FABBRICATI
Ufficio Provinciale di
Pavia

Scheda n. 1 Scala 1:200

Dichiarazione protocollo n. PV0138793 del 21/05/2008

Planimetria di u.i.u. in Comune di Torrazza Coste

Via Aldo Moro

civ. 16

Identificativi Catastali:

Sezione:

Foglio: 6

Particella: 845

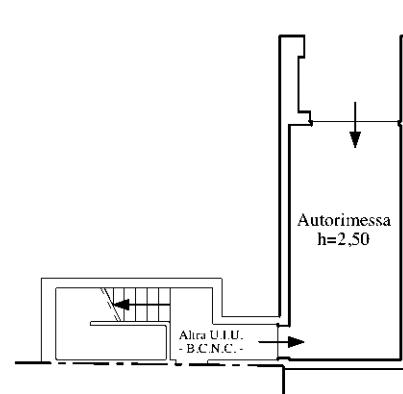
Subalterno: 5

Compilata da:
De Cotis Claudio

Iscritto all'albo:
Geometri

Prov. Pavia

N. 3377



PIANTA PIANO INTERRATO

Ultima planimetria in atti

Data: 13/01/2023 - n. T299848 - Richiedente: STMVSS79D48F205X

Totale schede: 1 - Formato di acquisizione: A4(210x297) - Formato stampa richiesto: A4(210x297)

