

**Agenzia del Territorio
CATASTO FABBRICATI
Ufficio Provinciale di
Varese**

Dichiarazione protocollo n. VA0189100 del 30/05/2007

Planimetria di u.i.u. in Comune di Curiglia Con Monteviasco

Via Verdi

civ. 1

Identificativi Catastali:

Sezione: CU
Foglio: 14
Particella: 6603
Subalterno: 503

Compilata da:
Atzeni Francesca

Iscritto all'albo:
Geometri


Prov. Varese

N. 3518

Subalterno 503 >

Scheda n. 1

Scala 1:200

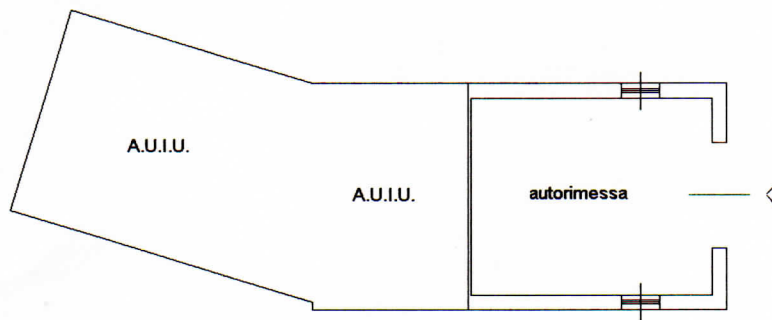

PIANTA PIANO TERRA

H = m. 3.95



Catasto dei Fabbricati - Situazione al 19/01/2021 - Comune di CURIGLIA C MONTEVIASCO(D217) - < Sezione Urbana: CU Foglio: 4 Particella: 6603 - Subalterno 503 >
VIA GIUSEPPE VERDI n. 1 piano: T;