
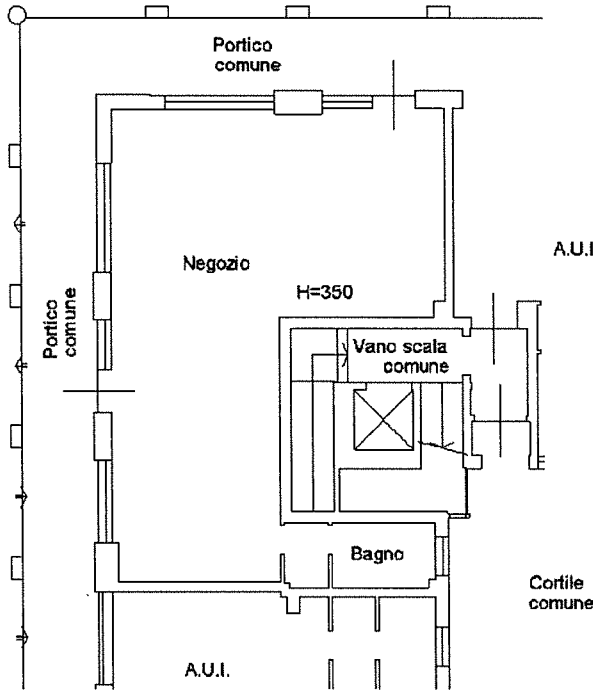


L. 1

**Agenzia del Territorio
CATASTO FABBRICATI
Ufficio Provinciale di
Varese**

Dichiarazione protocollo n. VA0246152 del 12/07/2007	
Planimetria di u.i.u. in Comune di Malnate	
Via Giuseppe Garibaldi civ. 2/C	
Identificativi Catastali:	Compilata da: Giani Fabio
Sezione: MA	Isritto all'albo: Geometri
Foglio: 7	Prov. Varese
Particella: 10635	N. 2910
Subalterno: 85	

Scheda n. 1 Scala 1:200

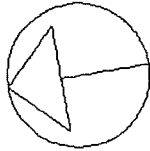

PIANTA PIANO TERRA

Ultima planimetria in atti

Data: 29/10/2020 - n. T266482 - Richiedente: RRD TLL53M20A973I

Totale schede: 1 - Formato di acquisizione: A4(210x297) - Formato stampa richiesto: A4(210x297)

Catasto dei Fabbricati - Situazione al 29/10/2020 - Comune di MALNATE (E863) - < Sez. Urb.: MA - Foglio: 7 - Particella: 10635 - Subalterno: 85 >

Firmato da: T. R. G. R. U. R. A. D. E. H. a. s. 2. 0. e. p. a. n. a. P. E. C. S. P. A. NG CA 3 Serial#: 91a8f93442482f2f2fe4c26acbed7b2



**Agenzia del Territorio
CATASTO FABBRICATI
Ufficio Provinciale di
Varese**

Dichiarazione protocollo n. VA0246152 del 12/07/2007

Planimetria di u.i.u. in Comune di Malnate

Via Giuseppe Garibaldi

civ.

Identificativi Catastali:

Sezione: MA

Foglio: 7

Particella: 10635

Subalterno: 67

Compilata da:

Giani Fabio

Iscritto all'albo:



Geometri

Prov. Varese

N. 2910

Scheda n. 1

Scala 1:200

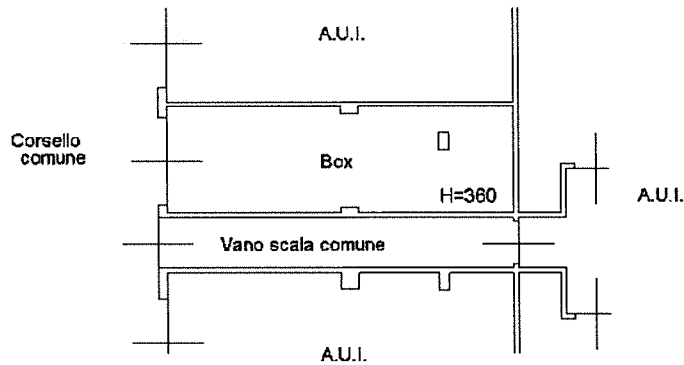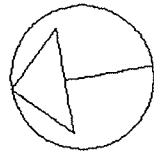

PIANTA PIANO INTERRATO

Ultima planimetria in atti

Data: 29/10/2020 - n. T266478 - Richiedente: RRDTLL53M20A973I

Totale schede: 1 - Formato di acquisizione: A4(210x297) - Formato stampa richiesto: A4(210x297)

Catasto dei Fabbricati - Situazione al 29/10/2020 - Comune di MALNATE (E863) - < Sez. Urb.: MA - Foglio: 7 - Particella: 10635 - Subalterno: 67 >

Firmato D:\TERRITORIO\A.D.Engelhardt: S:\TUBAPEC S.P.A. NG CA 3 Serial#: 91a8f93442482fd2fd2e4c26acbed7b2



**Agenzia del Territorio
CATASTO FABBRICATI
Ufficio Provinciale di
Varese**

Dichiarazione protocollo n. VA0246152 del 12/07/2007

Planimetria di u.i.u. in Comune di Malnate

Via Giuseppe Garibaldi

civ.

Identificativi Catastali:

Sezione: MA

Foglio: 7

Particella: 10635

Subalterno: 16

Compilata da:
Giani Fabio


Isoritto all'albo:
Geometri

Prov. Varese

N. 2910

Scheda n. 1

Scala 1: 200

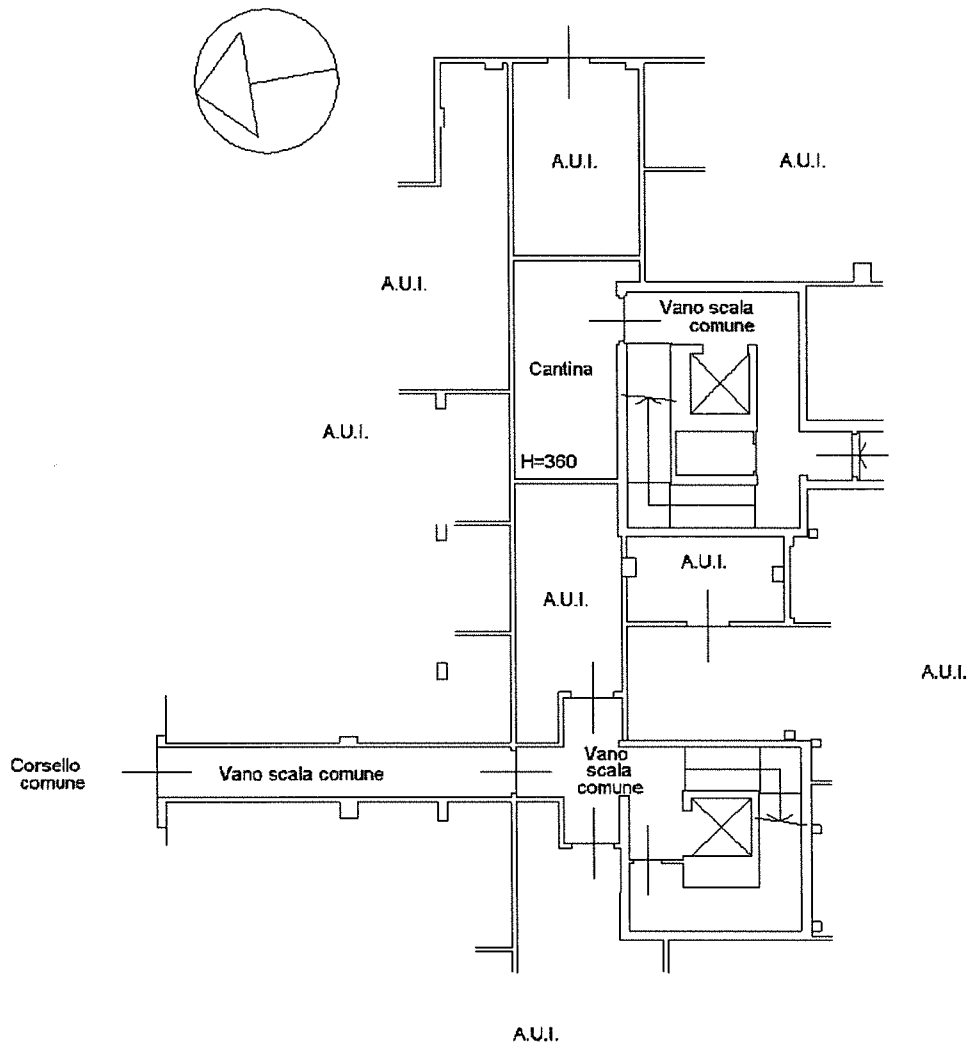

PIANTA PIANO INTERRATO

Ultima planimetria in atti


Data: 29/10/2020 - n. T257918 - Richiedente: RRD TLL53M20A973I

Totale schede: 1 - Formato di acquisizione: A4(210x297) - Formato stampa richiesto: A4(210x297)



Agenzia del Territorio CATASTO FABBRICATI Ufficio Provinciale di Varese	Dichiarazione protocollo n. VA0246152 del 12/07/2007	
	Planimetria di u.i.u. in Comune di Malnate Via Giuseppe Garibaldi civ.	
Identificativi Catastali: Sezione: MA Foglio: 7 Particella: 10635 Subalterno: 17	Compilata da: Giani Fabio Iscritto all'albo: Geometri Prov. Varese	N. 2910

Scheda n. 1 Scala 1:200

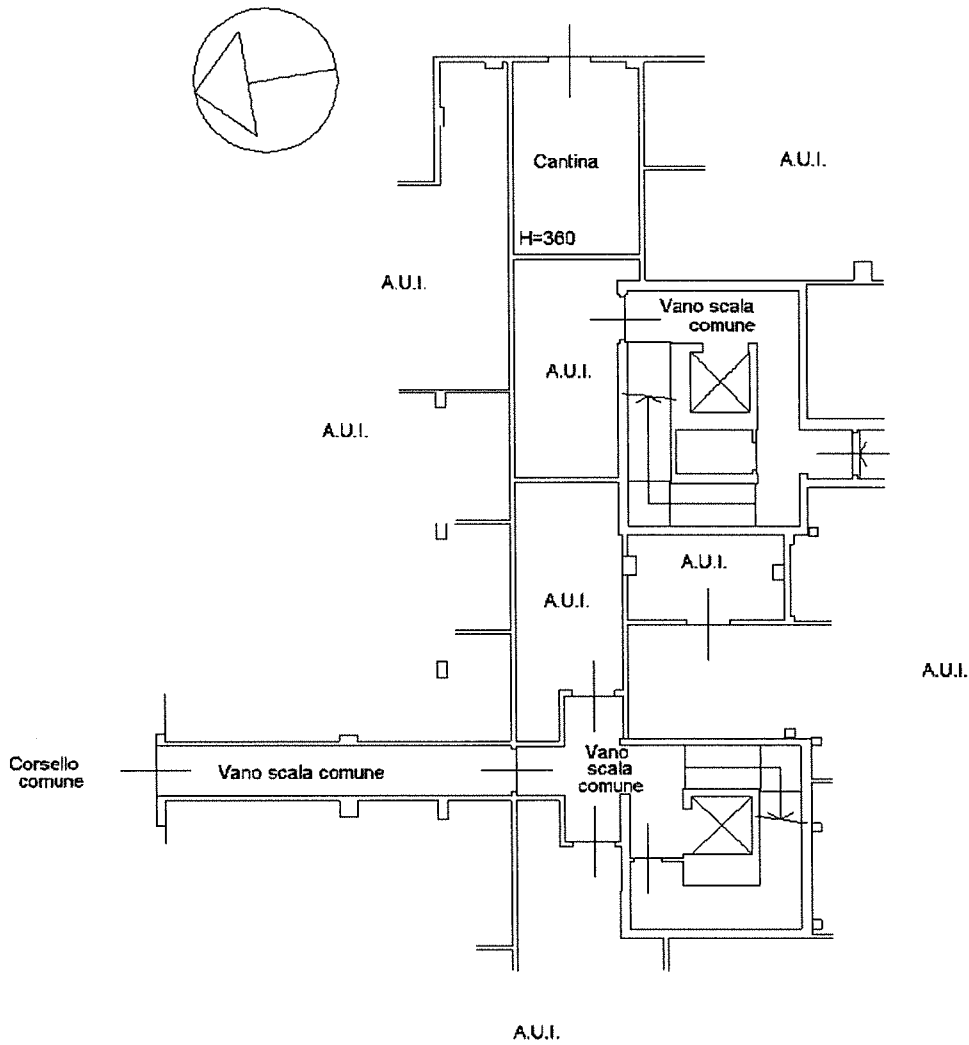

PIANTA PIANO INTERRATO

Ultima planimetria in atti

Data: 29/10/2020 - n. T257919 - Richiedente: RRD TLL53M20A973I

Totale schede: 1 - Formato di acquisizione: A4(210x297) - Formato stampa richiesto: A4(210x297)

Catasto dei Fabbricati - Situazione al 29/10/2020 - Comune di MALNATE (E863) - < Sez.Urb.: MA - Foglio: 7 - Particella: 10635 - Subalterno: 17 >
Firmato DA: 91a8f93442482fd2fe4c26acbed7b2

