

Agenzia delle Entrate
CATASTO FABBRICATI
Ufficio provinciale di
Varese


Dichiarazione protocollo n. VA0189379 del 21/11/2013
Planimetria di u.i.u. in Comune di Angera
Localita' Torbera

Scheda
Scala 1: 200

civ. 1

Identificativi Catastali:
Sezione: BA
Foglio: 1
Particella: 133
Subalterno:

Compilata da:
Calligara Massimo
Iscritto all'albo:
Geometri
Prov. Varese
N. 02900

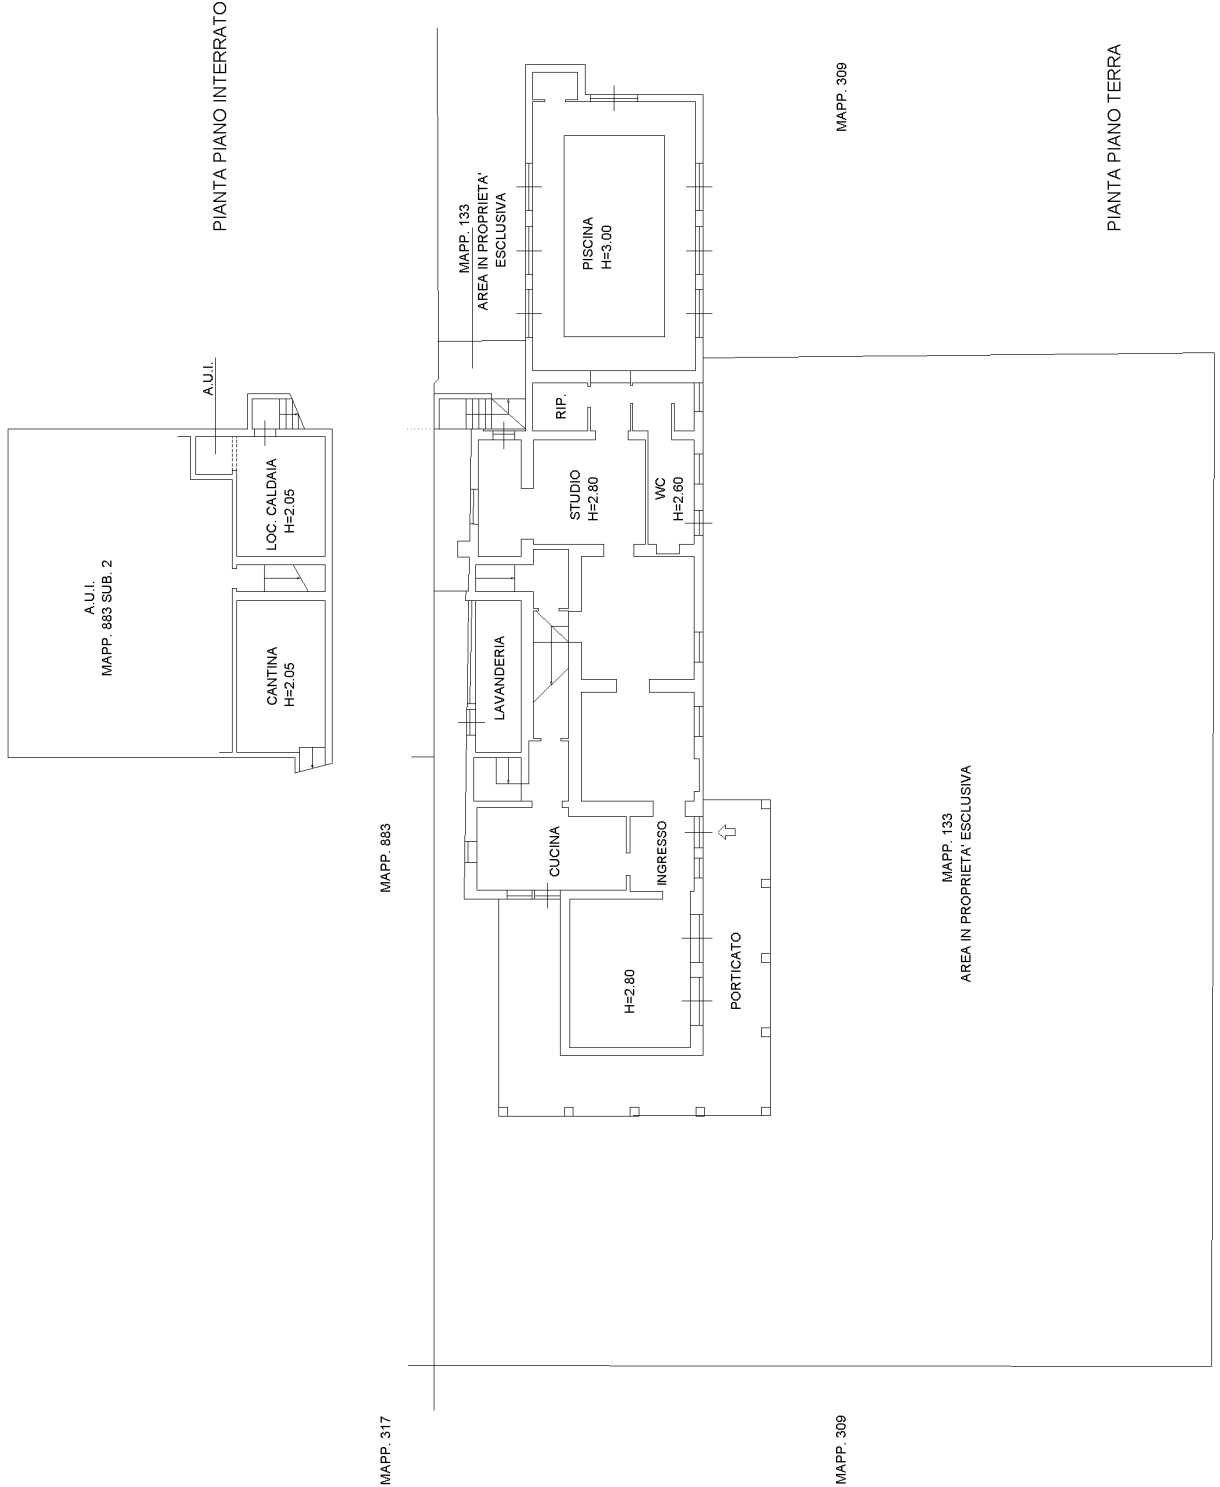

**Agenzia delle Entrate
CATASTO FABBRICATI
Ufficio Provinciale di
Varese**

Dichiarazione protocollo n. VA0189379 del 21/11/2013

Planimetria di u.i.u. in Comune di Angera

Localita' Torbera

civ. 1

Identificativi Catastali:

Sezione: BA

Foglio: 1

Particella: 133

Subalterno:

Compilata da:
Caligara Massimo


Iscritto all'albo:
Geometri

Prov. Varese

N. 02900

Scheda n. 2

Scala 1:200

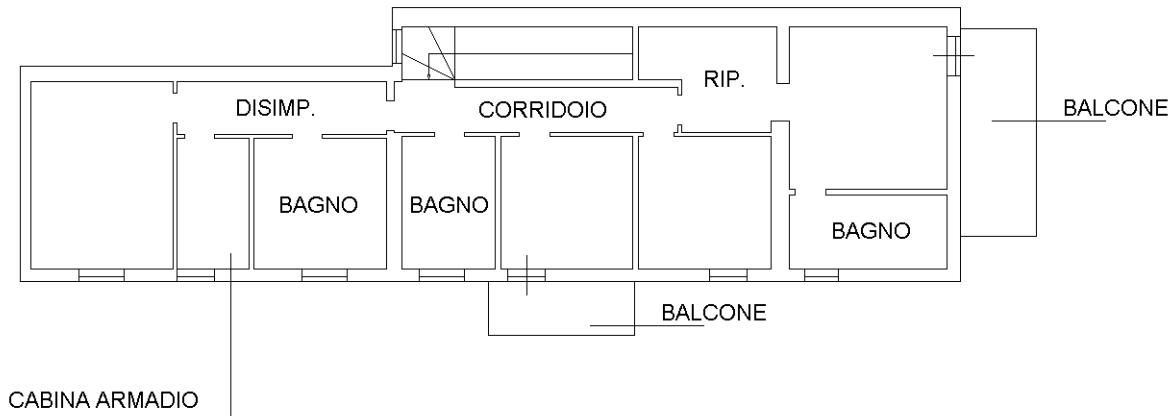

PIANTA PIANO PRIMO H=2.90

NORD



Ultima planimetria in atti