

**Agenzia del Territorio  
CATASTO FABBRICATI  
Ufficio Provinciale di  
Varese**

Dichiarazione protocollo n. VA0231545 del 11/07/2008

Planimetria di u.i.u. in Comune di Taino

Via Isonzo

civ. 43

Identificativi Catastali:

Sezione: TA

Foglio: 5

Particella: 1454

Subalterno: 502

Completata da:


Iscritto all'albo:  
Architetti

Prov. Varese

N.

Scheda n. 1

Scala 1:200

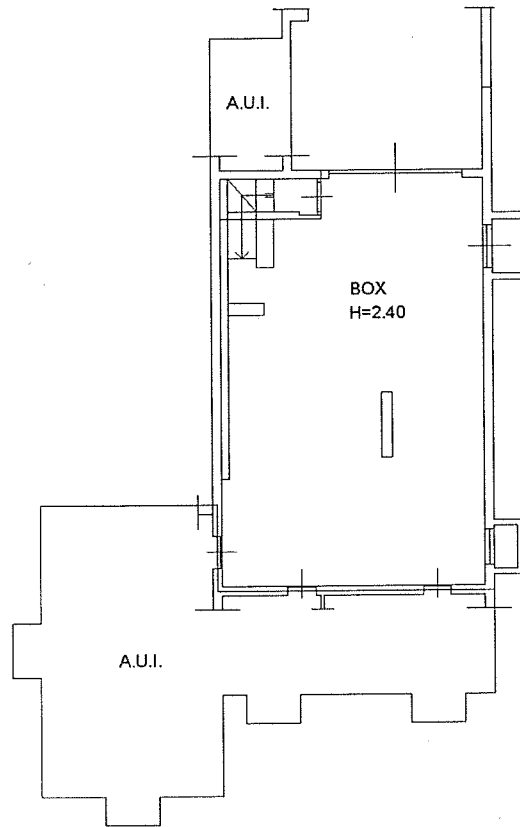


PIANTA PIANO INTERRATO



Ultima planimetria in atti

Data: 05/09/2022 - n. T90821 - Richiedente: STRDTL71B09L682P

Totale schede: 1 - Formato di acquisizione: A4(210x297) - Formato stampa richiesto: A4(210x297)

 Catasto dei Fabbricati - Situazione al 05/09/2022 - Comune di TAINO(L032) - < Sez. urbana TA - Foglio 5 - Particella 1454 - Subalterno 502 >  
Firmato DA  ARUBAPEC EU QUALIFIED CERTIFICATES CA G1 Serial#: 7fa06b37bb4e66f8



**Agenzia delle Entrate**  
**CATASTO FABBRICATI**  
Ufficio Provinciale di  
Varese

Dichiarazione protocollob n. VA0071251 del 04/06/2014

Planimetria di u.i.u. in Comune di Taino

Via Isonzo

civ. 43

Identificativi Catastali:

Sezione: TA

Foglio: 5

Particella: 1454

Subalterno: 505


Compilata da:

iscritto all'albo:  
Architetti

Prov. Varese

Scheda n. 1

Scala 1:500

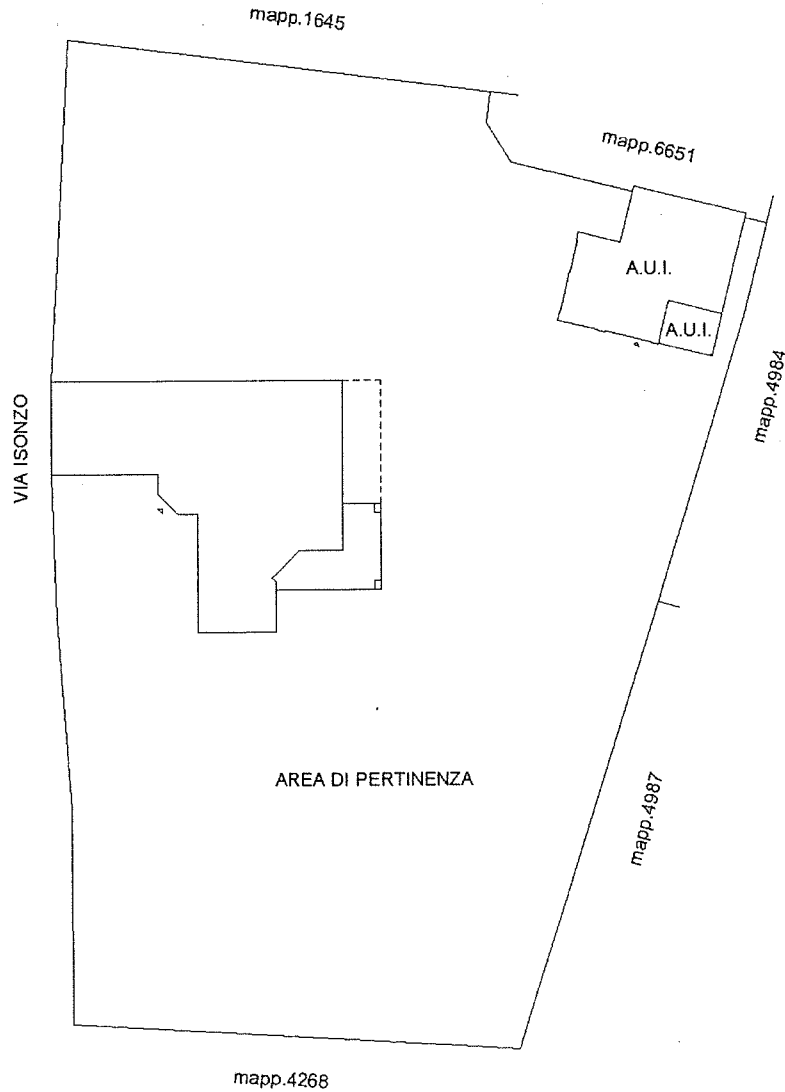

PIANTA PIANO TERRA

Ultima planimetria in atti

Data: 05/09/2022 - n. T90822 - Richiedente: STRDTL71B09L682P

Totale schede: 2 - Formato di acquisizione: A4(210x297) - Formato stampa richiesto: A4(210x297)



**Agenzia delle Entrate**  
**CATASTO FABBRICATI**  
Ufficio provinciale di  
Varese

Dichiarazione protocollo n. VA0071251 del 04/06/2014  
Planimetria di u.i.u. in Comune di Taino  
Via Isonzo  
civ. 43

Identificativi Catastali:  
Sezione: TA  
Foglio: 5  
Particella: 1454  
Subalterno: 505


Isritto all'albo:  
Architetti  
Prov. Varese

Scala 1: 200


Ultima planimetria in atti

Data: 05/09/2022 - n. T90822 - Richiedente: STRDTL71B09L682P


Totale schede: 2 - Formato di acquisizione: A3(297x420) - Formato stampa richiesto: A4(210x297)

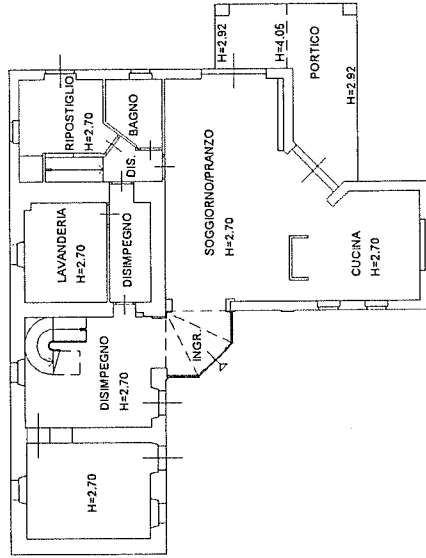

PIANTA PIANO TERRA

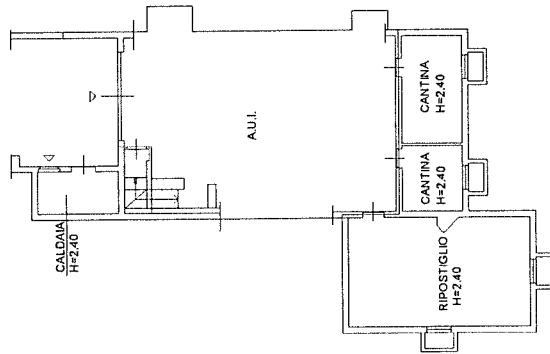

PIANTA PIANO INTERRATO

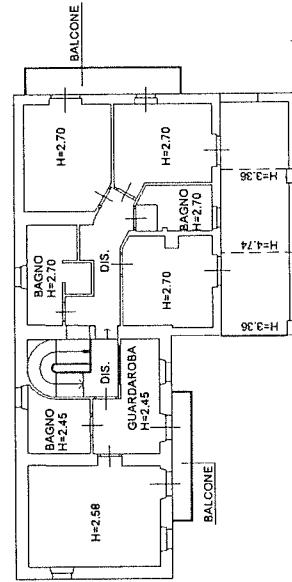

PIANTA PIANO PRIMO



**Agenzia delle Entrate  
CATASTO FABBRICATI  
Ufficio Provinciale di  
Varese**

Dichiarazione protocollo n. VA0071259 del 04/06/2014

Planimetria di u.i.u. in Comune di Taino

Via Isonzo

civ. 43

Identificativi Catastali:

Sezione: TA

Foglio: 5

Particella: 1454

Subalterno: 506

Completata da:


Iscritto all'albo:  
Architetti

Prov. Varese

N. 00468

Scheda n. 1

Scala 1:200

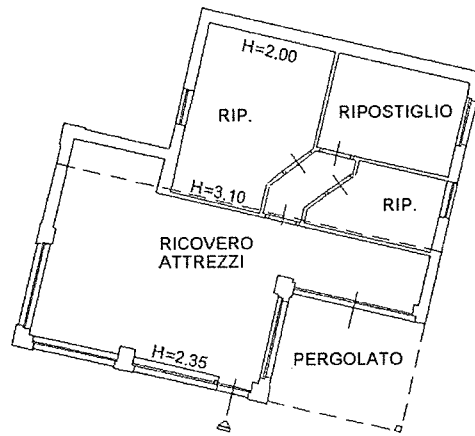

PIANTA PIANO TERRA

Ultima planimetria in atti

Data: 05/09/2022 - n. T90825 - Richiedente: STRDTL71B09L682P

Totale schede: 1 - Formato di acquisizione: A4(210x297) - Formato stampa richiesto: A4(210x297)



Catasto dei Fabbricati - Situazione al 05/09/2022 - Comune di TAINO(L032) - < Sez. urbana TA - Foglio 5 - Particella 1454 - Subalterno 506 >  
Firmato Digitalmente con ARUBAPEC EU QUALIFIED CERTIFICATES CA G1 Serial#: 7fa06b37bb4e56f8

