

E=1481900



ELABORATO PLANIMETRICO

Compilato da:
Dal Molin Fabio

Iscritto all'albo:
Geometri

Prov. Varese

N. 2543

Agenzia del Territorio
CATASTO FABBRICATI
Ufficio Provinciale di
Varese

Comune di Crosio Della Valle

Sezione: Foglio: 4


Particella: 37


Protocollo n. VA0081331 del 01/03/2007

Tipo Mappale n. del


Dimostrazione grafica dei subalterni

Scala 1 : 500

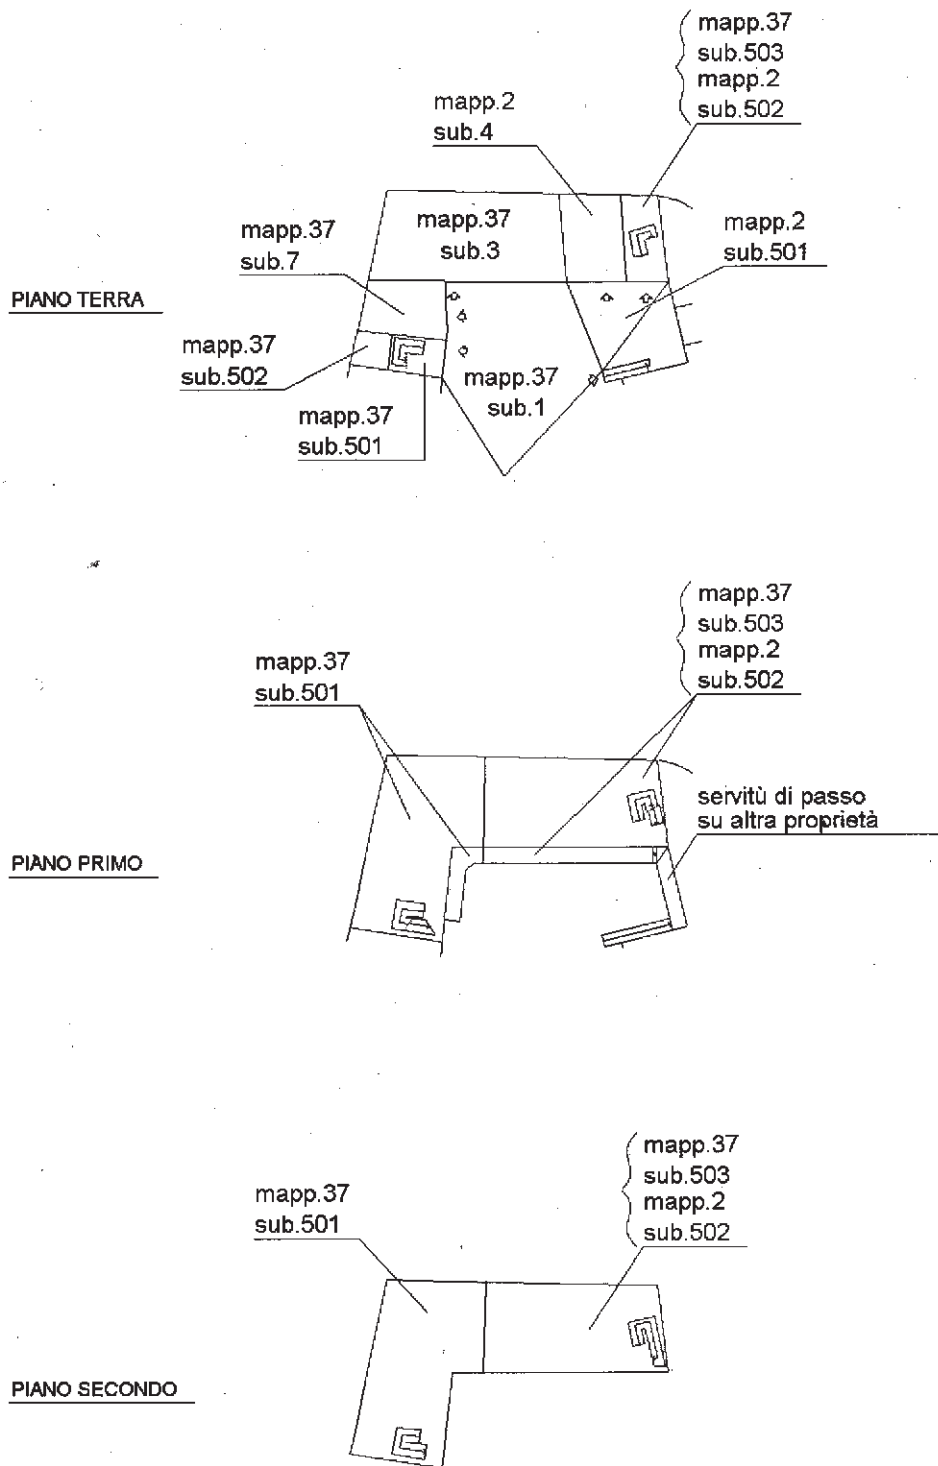

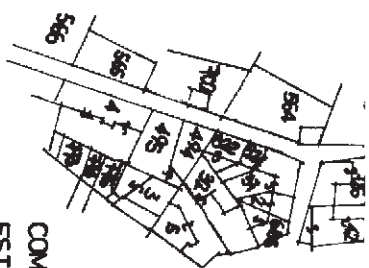

COMUNE DI CROSIO DELLA VALLE
ESTRATTO MAPPA RAPP. 1:2000

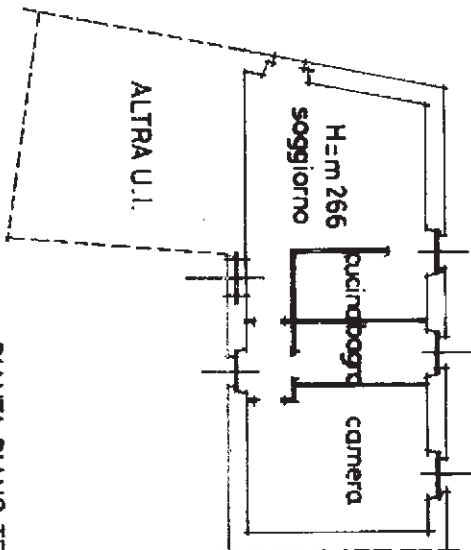

PIANTA PIANO TERRENO

ORIENTAMENTO



SCALA DI 1:200


MODULARIO
a. c. n. 497

MINISTERO DELLE FINANZE
DIPARTIMENTO DEL TERRITORIO
CATASTO EDILIZIO URBANO (RDL 13-4-1939, n. 652)

MOD. 8N (CEL)

LIRE
200

Planimetria di u.i.u. in Comune di CROSIO della VALLE..... via A. RIVA..... civ. 5.....

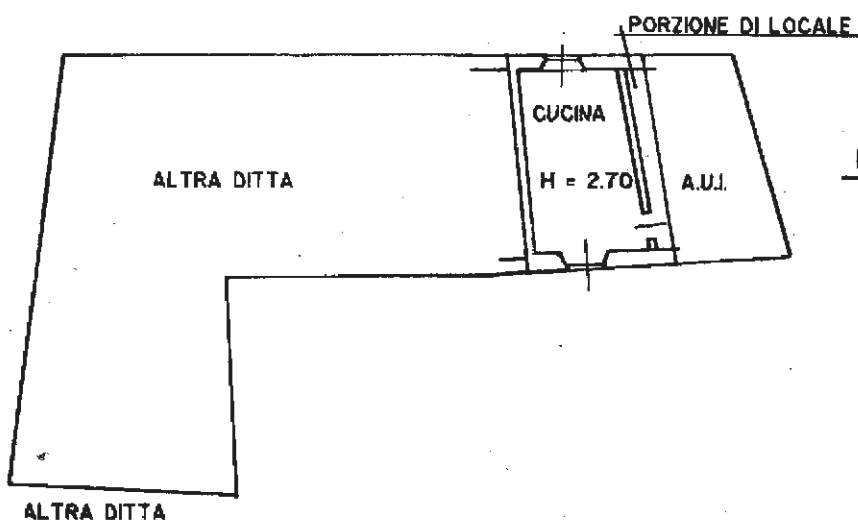**PIANTA PIANO TERRA**

ESTRATTO DI MAPPA
COMUNE DI CROSIO DELLA VALLE
Fg. 4 - Scala 1:2000

ORIENTAMENTO



SCALA DI 1:200

Dichiarazione di N.C. ☐
Denuncia di variazione ☒

Compilata dal **GEOMETRA**
(Titolo, cognome e nome)
DAL MOLIN FABIO

RISERVATO ALL'UFFICIO

Identificativi catastali



Iscritto all'albo del **GEOMETRI**

MODULARIO
a.r.f. n. 497MINISTERO DELLE FINANZE
DIPARTIMENTO DEL TERRITORIO
CATASTO EDILIZIO URBANO (RDL 13-4-1939, n. 652)

MOD. BN (CEU)

LIRE
200

Planimetria di u.i.u. in Comune di CROSIO della VALLE via A. RIVA civ. 5

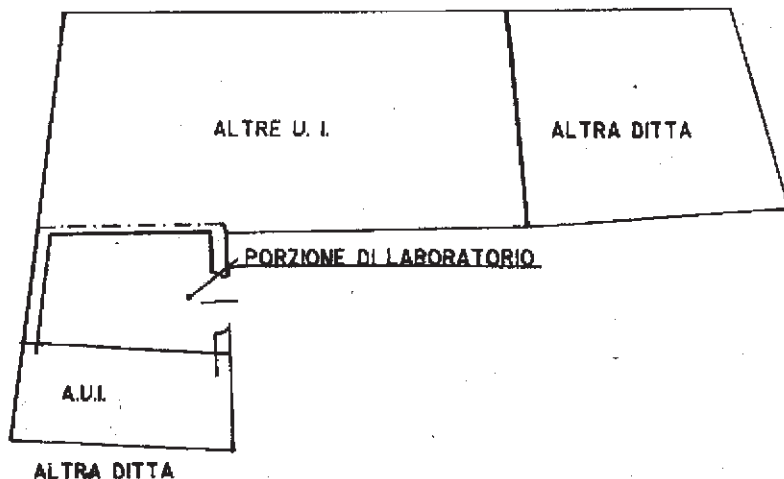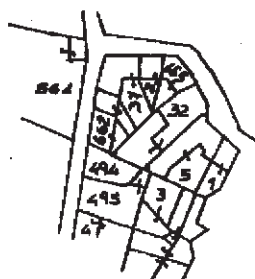**PIANTA PIANO TERRA**
H = 3.20ESTRATTO DI MAPPA
COMUNE DI CROSIO DELLA VALLE
Fg. 4 - Scala 1:2000

ORIENTAMENTO



SCALA DI 1:200

Dichiarazione di N.C. ☐
Denuncia di variazione ☒Compilate dal GEOMETRA
(Titolo, cognome e nome)
DAL MOLIN FABIOIscritto all'albo dei GEOMETRI

RISERVATO ALL'UFFICIO

Identificativi catastali

Iscritto all'albo dei GEOMETRI

Data di presentazione: 22/02/2001 - Data: 14/03/2024 - N. pratica: VA0054188/2024 - Richiedente: TRIBUNALE DI VARESE - Ultima planimetria in atti

Scheda 1 di 1 - Formato di acq. A4 (207x297) - Fatt. di scala: 1:1

data 21 FEB. 2001 firma