



Direzione Provinciale di Varese
Ufficio Provinciale - Territorio
Servizi Catastali

Visura storica per immobile

Situazione degli atti informatizzati al 10/12/2024

Dati della richiesta	Comune di GAVIRATE (Codice:D946)
Catasto Fabbricati	Provincia di VARESE Sez. Urb.: OL Foglio: 2 Particella: 2333

INTESTATO

1	ILMA PLASTICA SRL sede in GAVIRATE (VA)	(1) Proprietà 1/1
---	---	-------------------

Unità immobiliare dal 22/04/1997

N.	DATI IDENTIFICATIVI				DATI DI CLASSAMENTO						DATI DERIVANTI DA	
	Sezione Urbana	Foglio	Particella	Sub	Zona Cens.	Micro Zona	Categoria	Classe	Consistenza	Superficie Catastale		Rendita
1	OL	2	2333				F/1		50 m ²			VARIAZIONE del 22/04/1997 in atti dal 22/04/1997 FORMAZIONE DI AREA URBANA E COL.CT (n. C02580.1/1997)
Indirizzo		VIA ALIOLI E SASSI n. 9 Piano T										
Notifica							Partita	50013	Mod.58		-	

Mappali Terreni Correlati
Codice Comune D946 - Sezione B - Foglio 9 - Particella 1113

L'intestazione alla data della richiesta deriva dai seguenti atti:

Situazione degli intestati dal 23/11/2015

N.	DATI ANAGRAFICI				CODICE FISCALE	DIRITTI E ONERI REALI
1	ILMA PLASTICA SRL sede in GAVIRATE (VA)					(1) Proprietà 1/1
DATI DERIVANTI DA	Atto del 23/11/2015 Pubblico ufficiale [TRASFERIMENTO SEDE SOCIALE Voltura n. 17925.1/2015 - Pratica n. VA0160545 in atti dal 26/11/2015] Sede VARESE (VA) Repertorio n. 1740 - UT Sede VARESE (VA) Registrazione Volume 1 n. 29552 registrato in data 25/11/2015 -					

Situazione degli intestati dal 02/07/1997

N.	DATI ANAGRAFICI				CODICE FISCALE	DIRITTI E ONERI REALI
1	ILMA PLASTICA S.R.L. sede in MILANO (MI)					(1) Proprietà 1/1 fino al 23/11/2015

Visura storica per immobile

Situazione degli atti informatizzati al 10/12/2024

DATI DERIVANTI DA Atto del 02/07/1997 Pubblico ufficiale Sede GAVIRATE (VA) Repertorio n. 42190 - UR Sede GAVIRATE (VA) Registrazione n. 800 registrato in data 09/07/1997 - VENDITA Voltura n. 11292.1/1997 - Pratica n. 13272 in atti dal 11/04/2001

Situazione degli intestati dal 22/04/1997

DATI ANAGRAFICI		CODICE FISCALE	DIRITTI E ONERI REALI
N.			
1			(1) Proprietà' 1/2 fino al 02/07/1997
2			(1) Proprietà' 1/2 fino al 02/07/1997

DATI DERIVANTI DA VARIAZIONE del 22/04/1997 in atti dal 22/04/1997 FORMAZIONE DI AREA URBANA E COL.CT (n. C02580.1/1997)

Situazione dell'unità immobiliare che ha originato il precedente dal 19/11/1993

N.	DATI IDENTIFICATIVI					DATI DI CLASSAMENTO					DATI DERIVANTI DA	
	Sezione Urbana	Foglio	Particella	Sub	Zona Cens.	Micro Zona	Categoria	Classe	Consistenza	Superficie Catastale		Rendita
1	OL	2	1486				C/7	8	30 m ²		L. 78.000	COSTITUZIONE del 19/11/1993 in atti dal 22/11/1993 (n. A00937/1993)
Indirizzo		VIA ALIOLI E SASSI Piano T										
Notifica							Partita	50013		Mod.58		-

L'intestazione alla data della richiesta deriva dai seguenti atti:

Situazione degli intestati dal 30/10/1998

N.	DATI ANAGRAFICI	CODICE FISCALE	DIRITTI E ONERI REALI
1	ILMA PLASTICA S.R.L.sede in MILANO (MI)		(1) Proprietà 1000/1000 fino al 28/03/2014
DATI DERIVANTI DA			
Atto del 30/10/1998 Pubblico ufficiale Sede GAVIRATE (VA) Repertorio n. 44602 - UR Sede GAVIRATE (VA) Registrazione n. 1419 registrato in data 17/11/1998 - VENDITA Noltura n. 17761.1/1998 - Pratica n. 251983 in atti dal 06/07/2001			

Situazione degli intestati dal 04/02/1998


N.	DATI ANAGRAFICI	CODICE FISCALE	DIRITTI E ONERI REALI
1			(1) Proprieta' 333/1000 fino al 30/10/1998
2			(1) Proprieta' 166/1000 fino al 30/10/1998
3		*	(1) Proprieta' 166/1000 fino al 30/10/1998
4			(1) Proprieta' 333/1000 fino al 30/10/1998
DATI DERIVANTI DA DENUNZIA (NEI PASSAGGI PER CAUSA DI MORTE) del 04/02/1998 - UR Sede GAVIRATE (VA) Registrazione Volume 609 n. 7 registrato in data 29/07/1998 - AUGUSTO Voltura n. 12786.1/1998 - Pratica n. 226046 in atti dal 20/06/2001			

Visura storica per immobile
Situazione degli atti informatizzati al 10/12/2024

Situazione degli intestati dal 19/11/1993

DATI DERIVANTI DA		COSTITUZIONE del 19/11/1993 in atti dal 22/11/1993 (n. A00937/1993)		DATI ANAGRAFICI		CODICE FISCALE		DIRITTI E ONERI REALI	
N.									
1								(1) Proprieta' 1/2 fino al 04/02/1998	
2								(1) Proprieta' 1/2 fino al 04/02/1998	

Visura telematica
Tributi speciali: Euro 0,90
* Codice Fiscale Validato in Anagrafe Tributaria.

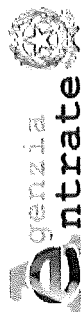

Direzione Provinciale di Varese
Ufficio Provinciale - Territorio
Servizi Catastali

Visura storica per immobile

Situazione degli atti informatizzati al 10/12/2024

Dati della richiesta	Comune di GAVIRATE (Codice:D946)
Catasto Fabbricati	Provincia di VARESE Sez. Urb.: OL Foglio: 2 Particella: 1113 Sub.: 502

INTESTATO

1	ILMA PLASTICA SRL sede in GAVIRATE (VA)	(1) Proprietà 1/1
---	---	-------------------

Unità immobiliare dal 21/03/2022

DATI IDENTIFICATIVI										DATI DI CLASSAMENTO					DATI DERIVANTI DA
N.	Sezione Urbana	Foglio	Particella	Sub	Zona Cens.	Micro Zona	Categoria	Classe	Consistenza	Superficie Catastale	Rendita				
1	OL VO	2	1113 375	502 502			D/1				Euro 132.108,00	VARIAZIONE NEL CLASSAMENTO del 21/03/2022 Pratica n. VA0036960 in atti dal 21/03/2022 VARIAZIONE DI CLASSAMENTO (n. 36960.1/2022)			
Indirizzo				VIA ALIOLI E SASSI n. 1 Piano S1-T - 1-2											
Notifica					Parità				Mod.58		-				
Annotazioni				-classamento e rendita validati											

Mappali Terreni Correlati
Codice Comune D946 - Sezione B - Foglio 9 - Particella 1113
Codice Comune D946 - Sezione C - Foglio 9 - Particella 375

Situazione dell'unità immobiliare dal 04/05/2021

DATI IDENTIFICATIVI					DATI DI CLASSAMENTO					DATI DERIVANTI DA		
N.	Sezione Urbana	Foglio	Particella	Sub	Zona Cens.	Micro Zona	Categoria	Classe	Consistenza	Superficie Catastale	Rendita	
1	OL VO	2	1113 375	502 502			D/1				Euro 132.108,00	VARIAZIONE del 03/05/2021 Pratica n. VA0049380 in atti dal 04/05/2021 ESATTA RAPPRESENTAZIONE GRAFICA (n. 12591.1/2021)
Indirizzo				VIA ALLIOLIE SASSI n. 1 Piano S1-T - 1-2								

VARIAZIONE del 03/05/2021 Pratica n. VA0049380 in atti dal 04/05/2021 ESATTA RAPPRESENTAZIONE GRAFICA (n. 12591.1/2021)

Visura storica per immobile

Situazione degli atti informatizzati al 10/12/2024

Notifica	Partita			Mod.58	-
Annotazioni	-classamento e rendita proposti (d.m. 701/94)				

Situazione dell'unità immobiliare dal 09/11/2010

DATI IDENTIFICATIVI				DATI DI CLASSAMENTO						DATI DERIVANTI DA			
N.	Sezione Urbana	Foglio	Particella	Sub	Zona Cens.	Micro Zona	Categoria	Classe	Consistenza	Superficie Catastale	Rendita		
1	OL VO	2	1113 375	502 502			D/1				Euro 132.108,00	VARIAZIONE NEL CLASSAMENTO del 09/11/2010 Pratica n. VA0332148 in atti dal 09/11/2010 VARIAZIONE DI CLASSAMENTO (n. 23815.1/2010)	
Indirizzo			VIA ALIOLI E SASSI n. 1 Piano S1-T - 1-2										
Notifica							Partita		Mod.58				
Annotazioni							-classamento e rendita validati						

Situazione dell'unità immobiliare dal 25/11/2009

N.		DATI IDENTIFICATIVI				DATI DI CLASSAMENTO					DATI DERIVANTI DA		
		Sezione Urbana	Foglio	Particella	Sub	Zona Cens.	Micro Zona	Categoria	Classe	Consistenza	Superficie Catastale	Rendita	
1		OL VO	2	1113 375	502 502			D/1				Euro 132.108,00	VARIAZIONE del 25/11/2009 Pratica n. VA0375714 in atti dal 25/11/2009 DIVERSA DISTRIBUZIONE DEGLI SPAZI INTERNI-FRAZIONAMENTO E FUSIONE (n. 56259.1/2009)
Indirizzo		VIA ALLIOLI E SASSI n. 1 Piano S1-T - 1-2											
Notifica							Partita		Mod.58				
Annotazioni							-classamento e rendita proposti (d.m. 701/94)						

L'intestazione alla data della richiesta deriva dai seguenti atti:

Situazione degli intestati dal 23/11/2015

N.	DATI ANAGRAFICI			CODICE FISCALE	DIRITTI E ONERI REALI
1	ILMA PLASTICA SRL sede in GAVIRATE (VA)				(1) Proprietà 1/1
DATI DERIVANTI DA		Atto del 23/11/2015 Pubblico ufficiale TRASFERIMENTO SEDE SOCIALE Voltura n. 17925.1/2015 - Pratica n. VA0160545 in atti dal 26/11/2015			Sede VARESE (VA) Repertorio n. 1740 - UT Sede VARESE (VA) Registrazione Volume 1 n. 29552 registrato in data 25/11/2015 -



Direzione Provinciale di Varese
Ufficio Provinciale - Territorio
Servizi Catastali

Visura storica per immobile

Situazione degli atti informatizzati al 10/12/2024

Data: 10/12/2024 Ora: 12.56.38
Visura n.: T214788 Pag: 3

Fine

Situazione degli intestati dal 25/11/2009

N.	DATI ANAGRAFICI	CODICE FISCALE	DIRITTI E ONERI REALI
1	IL M.A. PLASTICA S.P.A. CON SEDE INGAVIRATE, SEZ. OLTRONA		(1) Proprietà' 1000/1000 fino al 20/05/1997
DATI DERIVANTI DA VARIAZIONE del 25/11/2009 Pratica n. VA0375714 in atti dal 25/11/2009 DIVERSA DISTRIBUZIONE DEGLI SPAZI INTERNI-FRAZIONAMENTO E FUSIONE (n. 56259.1/2009)			

Situazione degli intestati dal 20/05/1997

N.	DATI ANAGRAFICI	CODICE FISCALE	DIRITTI E ONERI REALI
1	ILMA PLASTICA S.R.L. sede in MILANO (MI)		(1) Proprietà' 1/1 fino al 23/11/2015
DATI DERIVANTI DA Atto del 20/05/1997 Pubblico ufficiale FRANCO ZITO Sede MILANO (MI) Repertorio n. 41929 - UR Sede GAVIRATE (VA) Registrazione n. 667 registrato in data 28/05/1997 - TRASF. SOCIETÀ' - ISTANZA 33129/2014- Voltura n. 10773.1/1998 - Pratica n. VA0034165 in atti dal 18/03/2014			

Situazione degli intestati dal 20/05/1997

N.	DATI ANAGRAFICI	CODICE FISCALE	DIRITTI E ONERI REALI
1	ILMA PLASTICA S.R.L. CON SEDE IN MILANO sede in MILANO (MI)		(1) Proprietà' 1/1 fino al 20/05/1997
DATI DERIVANTI DA RETTIFICA DI INTESTAZIONE ALL'ATTUALITÀ' del 20/05/1997 Pubblico ufficiale - Sede LUVINATE (VA) - AP Sede GAVIRATE (VA) Registrazione n. 667 registrato in data 28/05/1997 - VERBALE DI ASSEMBLEA STRAORDINARIA Voltura n. 5875.1/1997 - Pratica n. VA0032326 in atti dal 14/03/2014			

Per ulteriori variazioni richiedere le visure storiche dei seguenti immobili soppressi, originari del precedente

Sez. urb. VO Foglio 2 Particella 375 Subalterno 501; Sez. urb. OL Foglio 2 Particella 1113 Subalterno 101; Sez. urb. OL Foglio 2 Particella 1113 Subalterno 501;

Visura telematica

Tributi speciali: Euro 0,90

* Codice Fiscale Validato in Anagrafe Tributaria.

Agenzia delle Entrate
CATASTO FABBRICATI
Ufficio provinciale di
Varese

Dichiarazione protocollo n. VA0049380 del 04/05/2021
Comune di Gavirate
Via Alioli E Sassi


civ. 1

Identificativi Catastali:
Sezione: OL
Foglio: 2
Particella: 1113
Subalterno: 502

Compilata da:
Iscritto all'albo:
Geometri
Prov. Varese
N. 2772

Scala 1:500

Planimetria
n. 1

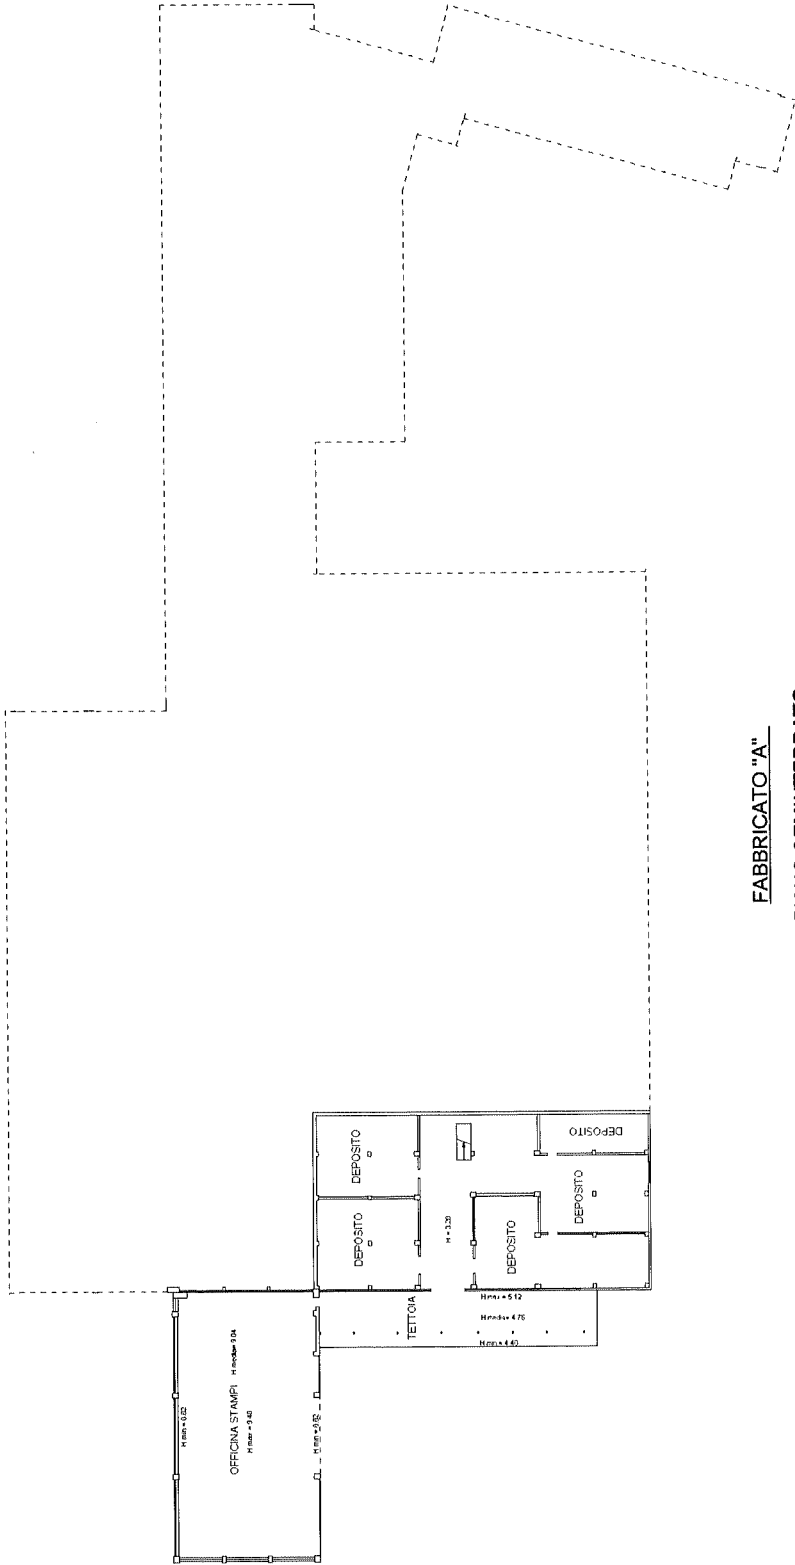

FABBRICATO "A"
PIANO SEMINTERRATO


CATASTO FABBRICATI

Comune di Gavirate
Via Alioli E Sassi

Varese

Compilata da:
Iscritto all'albo:
Geometri
Prov. Varese

Prov. Varese

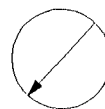

ORIENTAMENTO

Comune di Felbrici - Situazione al 13/12/2024 - Comune di GAVIRATE(D946) - < Sez. urbana OL - Foglio 2 - Particella 1113 - Subalterno 502 > - Uir graffiti.

FOGLIO N° 2

Agenzia delle Entrate
CATASTO FABBRICATO
Ufficio provinciale di
Varese

Dichiarazione protocollo n. VA0049380 del 04/05/2021

Identificativi Catastali:	Compilata da:
Sezione: OL	Iscritto all'albo:
Foglio: 2	Geometri
Particella: 1113	Prov. Varese
Subalterno: 502	

Scala 1: 500

Varese

civ. 1

N. 2772

FABBRICATO "A"

PLANIMETRIA COMPOSTA
DA N° 10 FOGLI.



DA N° 10 FOGLI.

FOGLIO N° 3
CASA DEI FABBRICATI - Situazione al 13/12/2003
VIA ALIONI E SASSI n. 1 Piano S1-T-1-2

224 - Comune di GAVIRATE(D946) - < Sez. urbana OL - Foglio 2 - Particella 1113 - Subalterno 502 > - Uiu graftata

10) merci

ORIENTAMENTO

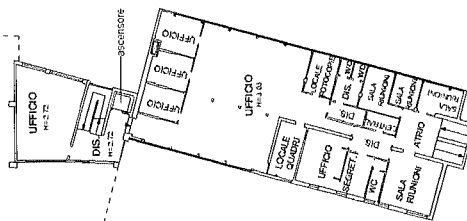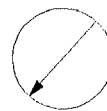

Agenzia delle Entrate
CATASTO FABBRICATI
Ufficio provinciale di
Varese

Planimetria	Scala 1: 500
Da n. 4	


Data: 13/12/2024 - n. T292352 - Richiedente:
Totale schede: 10
Ultima planimetria

Dichiarazione protocollo n. VA0049380 del 04/03/2021
Comune di Gavirate
Via Alioli E Sassi


civ. 1

Identificativi Catastali:
Sezione: OL
Foglio: 2
Particella: 1113
Subalterno: 502

Compilata da:
Iscritto all'albo:
Geometri
Prov. Varese
N. 2772

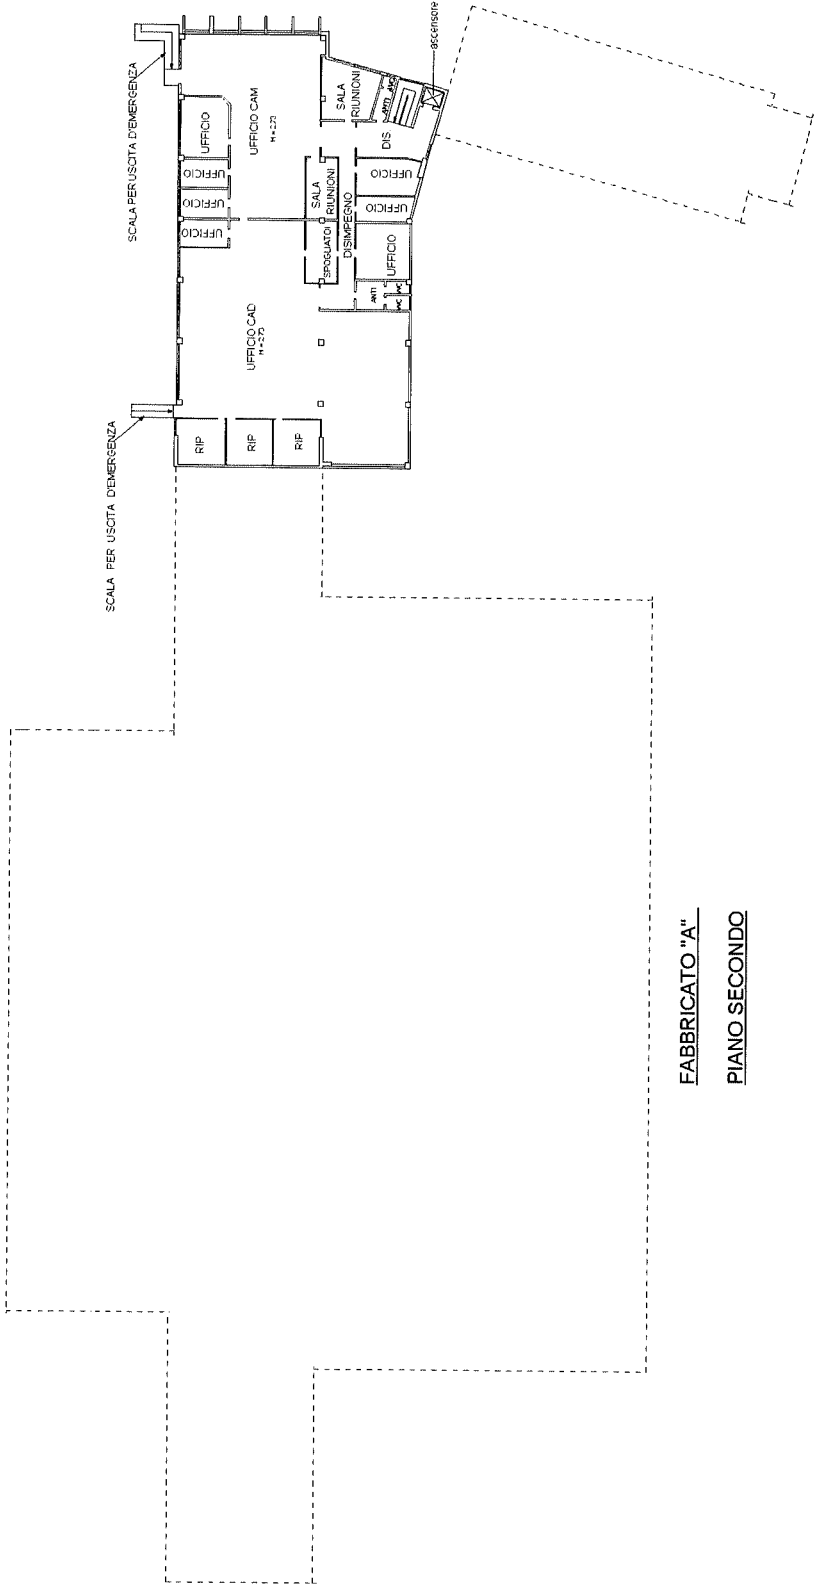

FABBRICATO "A"
PIANO SECONDO

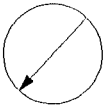

ORIENTAMENTO

PLANIMETRIA COMPOSTA
DA N° 10 FOGLI.

Agenzia delle Entrate
CATASTO FABBRICATI
Ufficio provinciale di
Varese

Dichiarazione protocollo n. VA0049380 del 04/05/2021

Comune di Gavirate


Via Alioli E Sassi

Compilata da:
 Iscritto all'albo:
 Geometri
 Prov. Varese
 N. 2772


Identificativi Catastali:
Sezione: OL
Foglio: 2
Particella: 1113
Subalterno: 502

Scala 1: 500

п.5

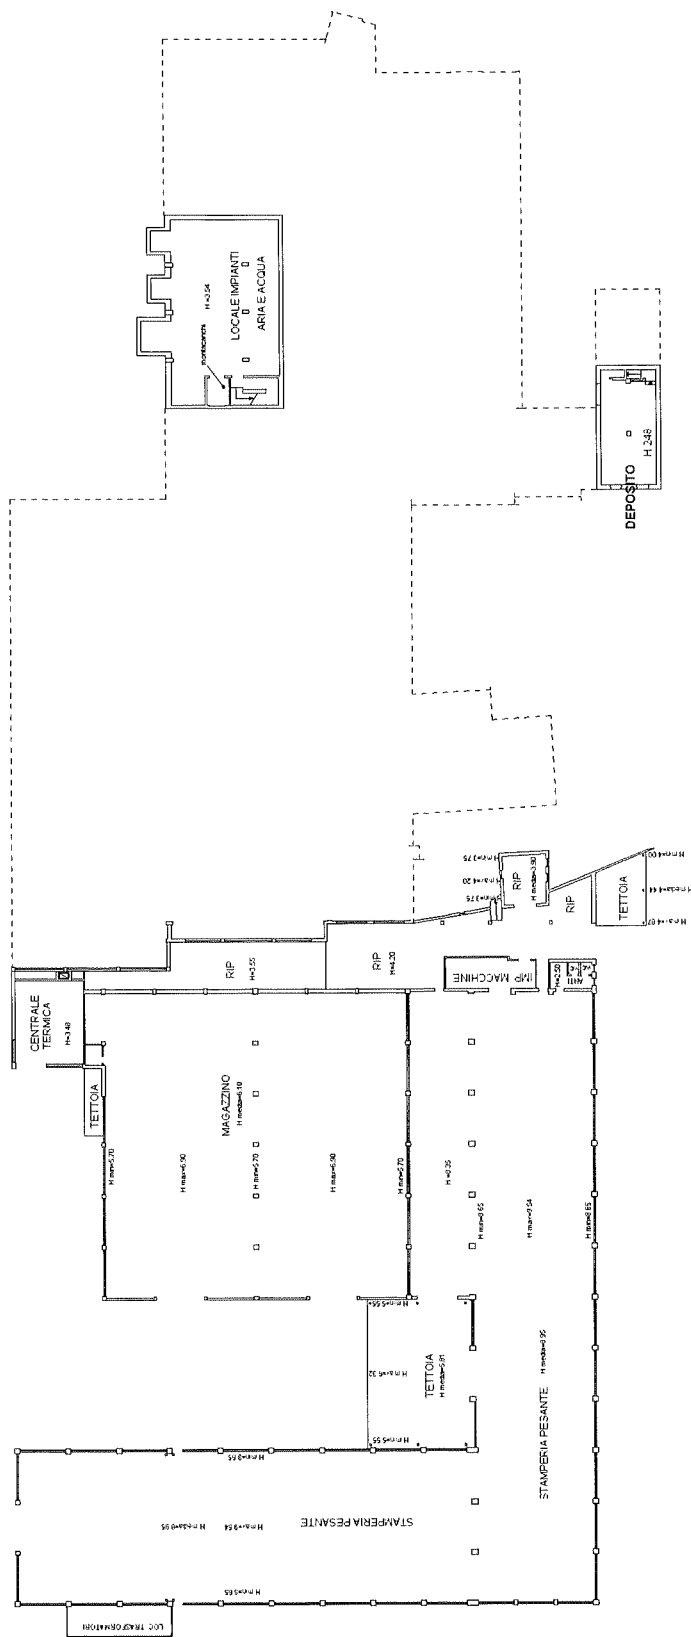

FABBRICATO "B"
PIANO SEMINTERRATO

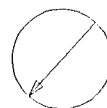

PLANIMETRIA COMPOSITA

DA N° 10 FOGLI.

Causedoi Faberlicci - Situazioni al 13/12/2024 - Comuni di GAVIRATE(D946) - < Sez. urbana OL - Foglio 2 - Particella 1113 - Subalterno 502 > - Uiu grafiata

10 mg/ml


ORIENTAMENTO

Planimetria
Scala 1:500

1


Identificativi Catastali:	Compilata da:
Sezione: OL	Iscritto all'albo:
Foglio: 2	Geometri
Particella: 1113	Prov. Varese
Subalterno: 502	

N. 2772

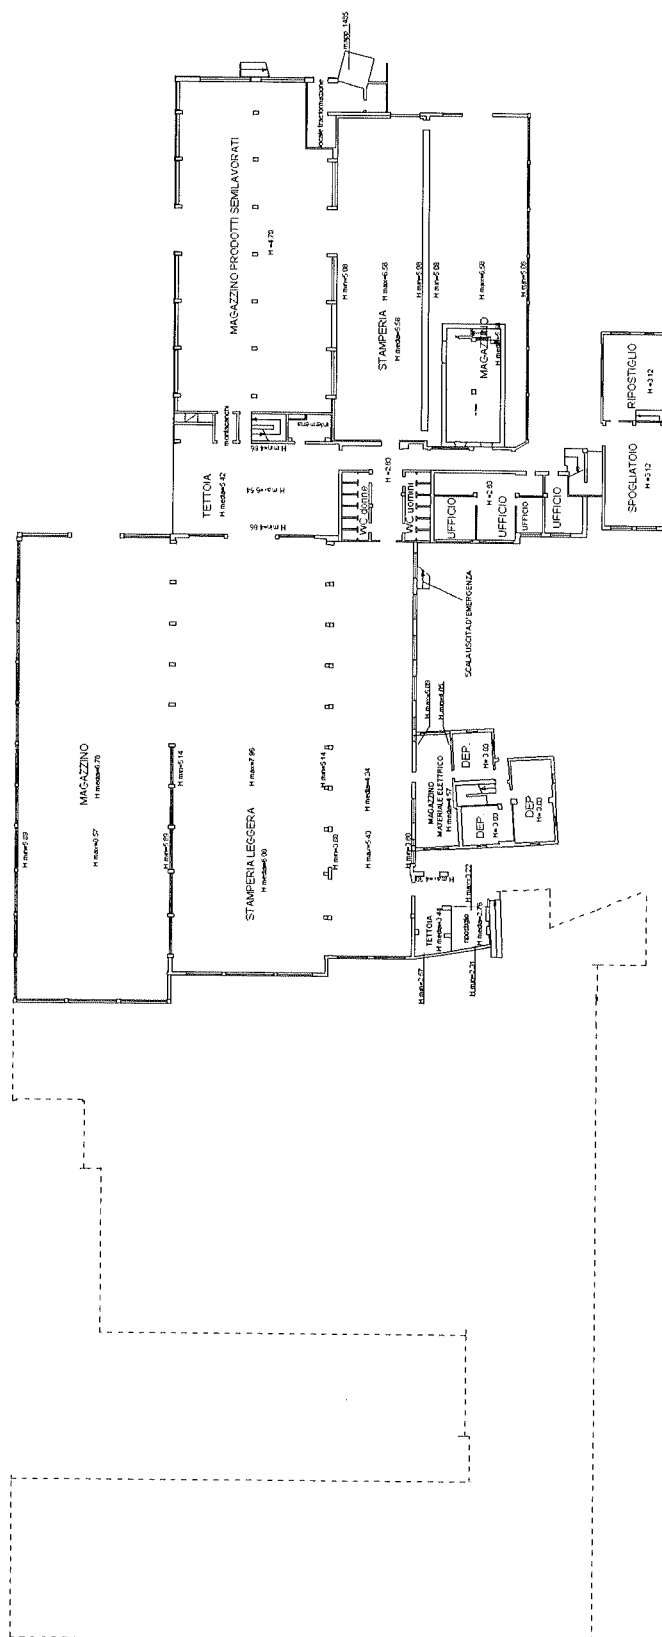

FABBRICATO "B"

PIANO TERRA

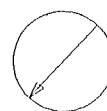

ORIENTAMENTO

PLANIMETRIA COMPOSTA
DA N° 10 FOGLI.

Catascio dei Fabbricati - Situazione al 13/12/2006
ESAGLIONE
VIA ALIOLI, ESASSI n. 1 Piano S1-T-1-2

Dichiarazione protocollo n. VA0049380 del 04/05/2021
Comune di Gaviate
Via Alioli E Sassi

Compilata da:
 Iscritto all'albo:
 Geometri
 Prov. Varese


Identificativi Catastali:

Sezione:	OL
Foglio:	2
Particella:	1113
Subalterno:	502

N. 2772


Scala 1: 500

п. 7

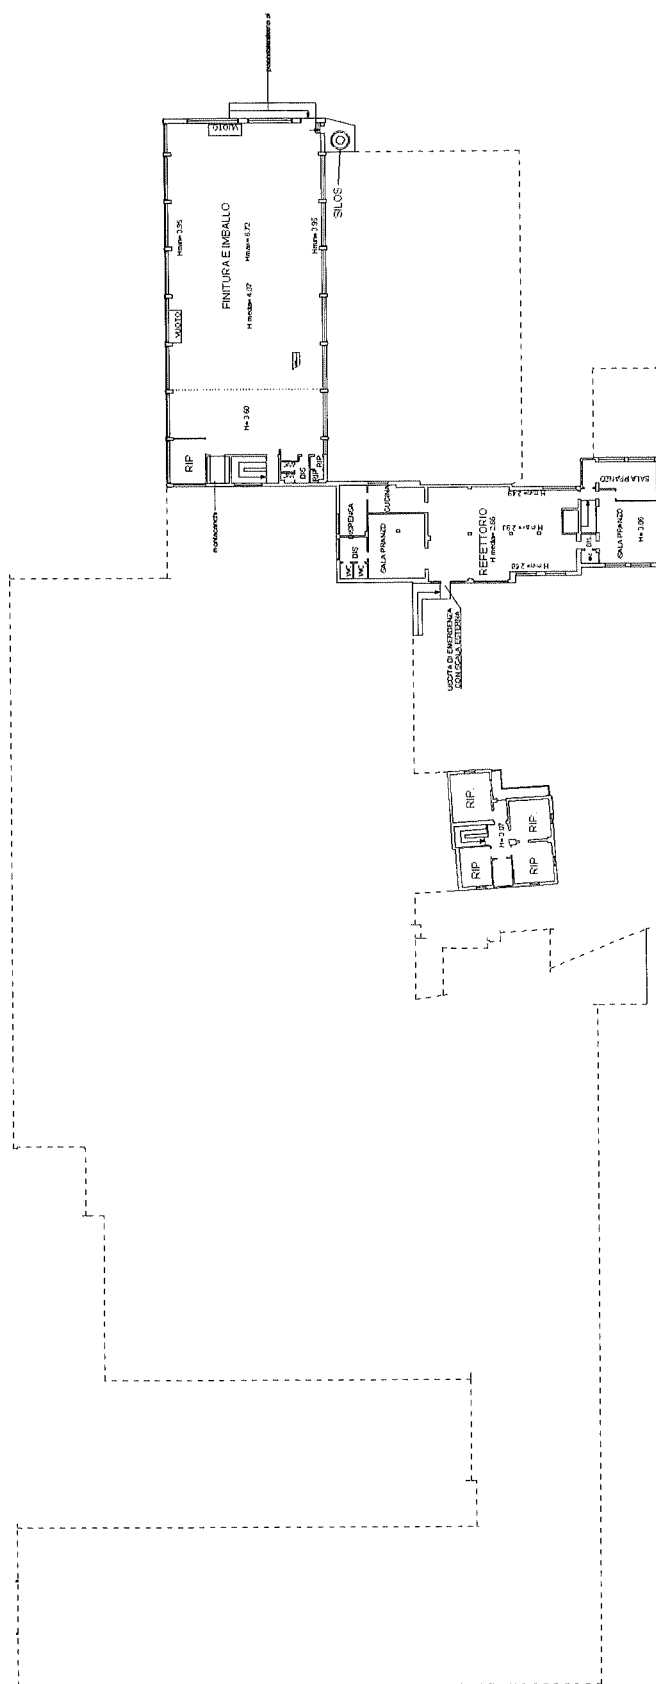

FABBRICATO "B"

PIANO PRIMO

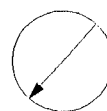

PLANIMETRIA COMPOSITA

FOA N° 10 FOGLI.

Comune di GAVIRATE (D946) - < Sez. urbana OL - Foglio 2 - Particella 1113 - Subalterno 502 > - Uff. grallata
Cassio dei Fabbricati - Situazione al 13/12/2024 -

10 mbar

ORIENTAMENTO


civ. 1

Compilata da:
Iscritto all'a
Geometri
Prov. Varese

8 p.m.
Tues
Sun
Fri

N-2772

FABBRICATO "B"

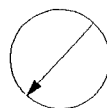

ORIENTAMENTO

PLANIMETRIA COMPOSTA
DA N° 10 FOGLI.

FOGLIO N. 8
CANTONE DI FABRIANO - Situazione al 13/12/2024 - Comune di GAVIRATE(D946) - < Sez. urbana OL - Foglio 2 - Particella: 1113 - Subalterno 502 > - J.iiu grafiana
VARAIOLE E SASSI n. 1 Piano S1-T-1-2

Agenzia delle Entrate
CATASTO FABBRICATI
Ufficio provinciale di
Varese


Dichiarazione protocollo n. VA0049380 del 04/05/2021

Compilata da:
 Iscritto all'albo:
 Geometri
 Prov. Varese


Identificativi Catastali:
Sezione: OL
Foglio: 2
Particella: 1113
Subalterno: 502

Scala 1: 500


civ. 1

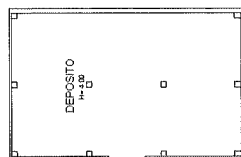

FABBRICATO "C"
PIANO SEMINTERRATO

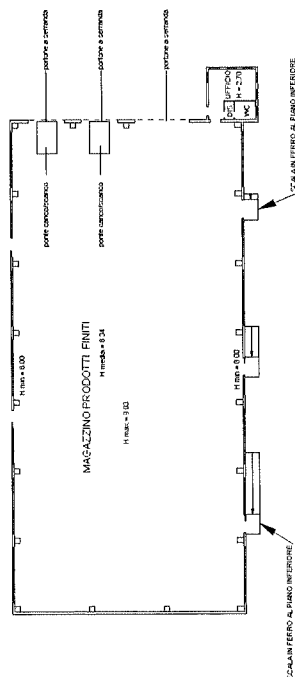

FABBRICATO "C"

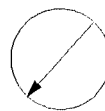

PLANIMETRIA COMPOSTA

DA N° 10 FOGLI.

Catascio dei Fabbricci - Situazione al 13/12/2024 - Comune di GAVIRATE(D946) - < Sez. urbana OL - Foglio 2 - Particella 1113 - Subalterno 502 > - Uiu graffata

ORIENTAMENTO

Agenzia delle Entrate
CATASTO FABBRICATI
Ufficio provinciale di
Varese

Planimetria	Scala 1:1000
Totale schede: 10	
Ultima planimetria	


Data: 13/12/2024 - n. T292352 - Richiedente:
Totale schede: 10
Ultima planimetria:
Formato di acquisizione: A3(297x420) - Formato stampa richiesto: A3(297x420)

Dichiarazione protocollo n. VA0049380 del 04/05/2021
Comune di Gavirate
Via Alioli E Sassi

civ. 1

Identificativi Catastali:
Sezione: OL
Foglio: 2
Particella: 1113
Subalterno: 502

Compilata da:
Iscritto all'albo:
Geometri
Prov. Varese
N. 2772

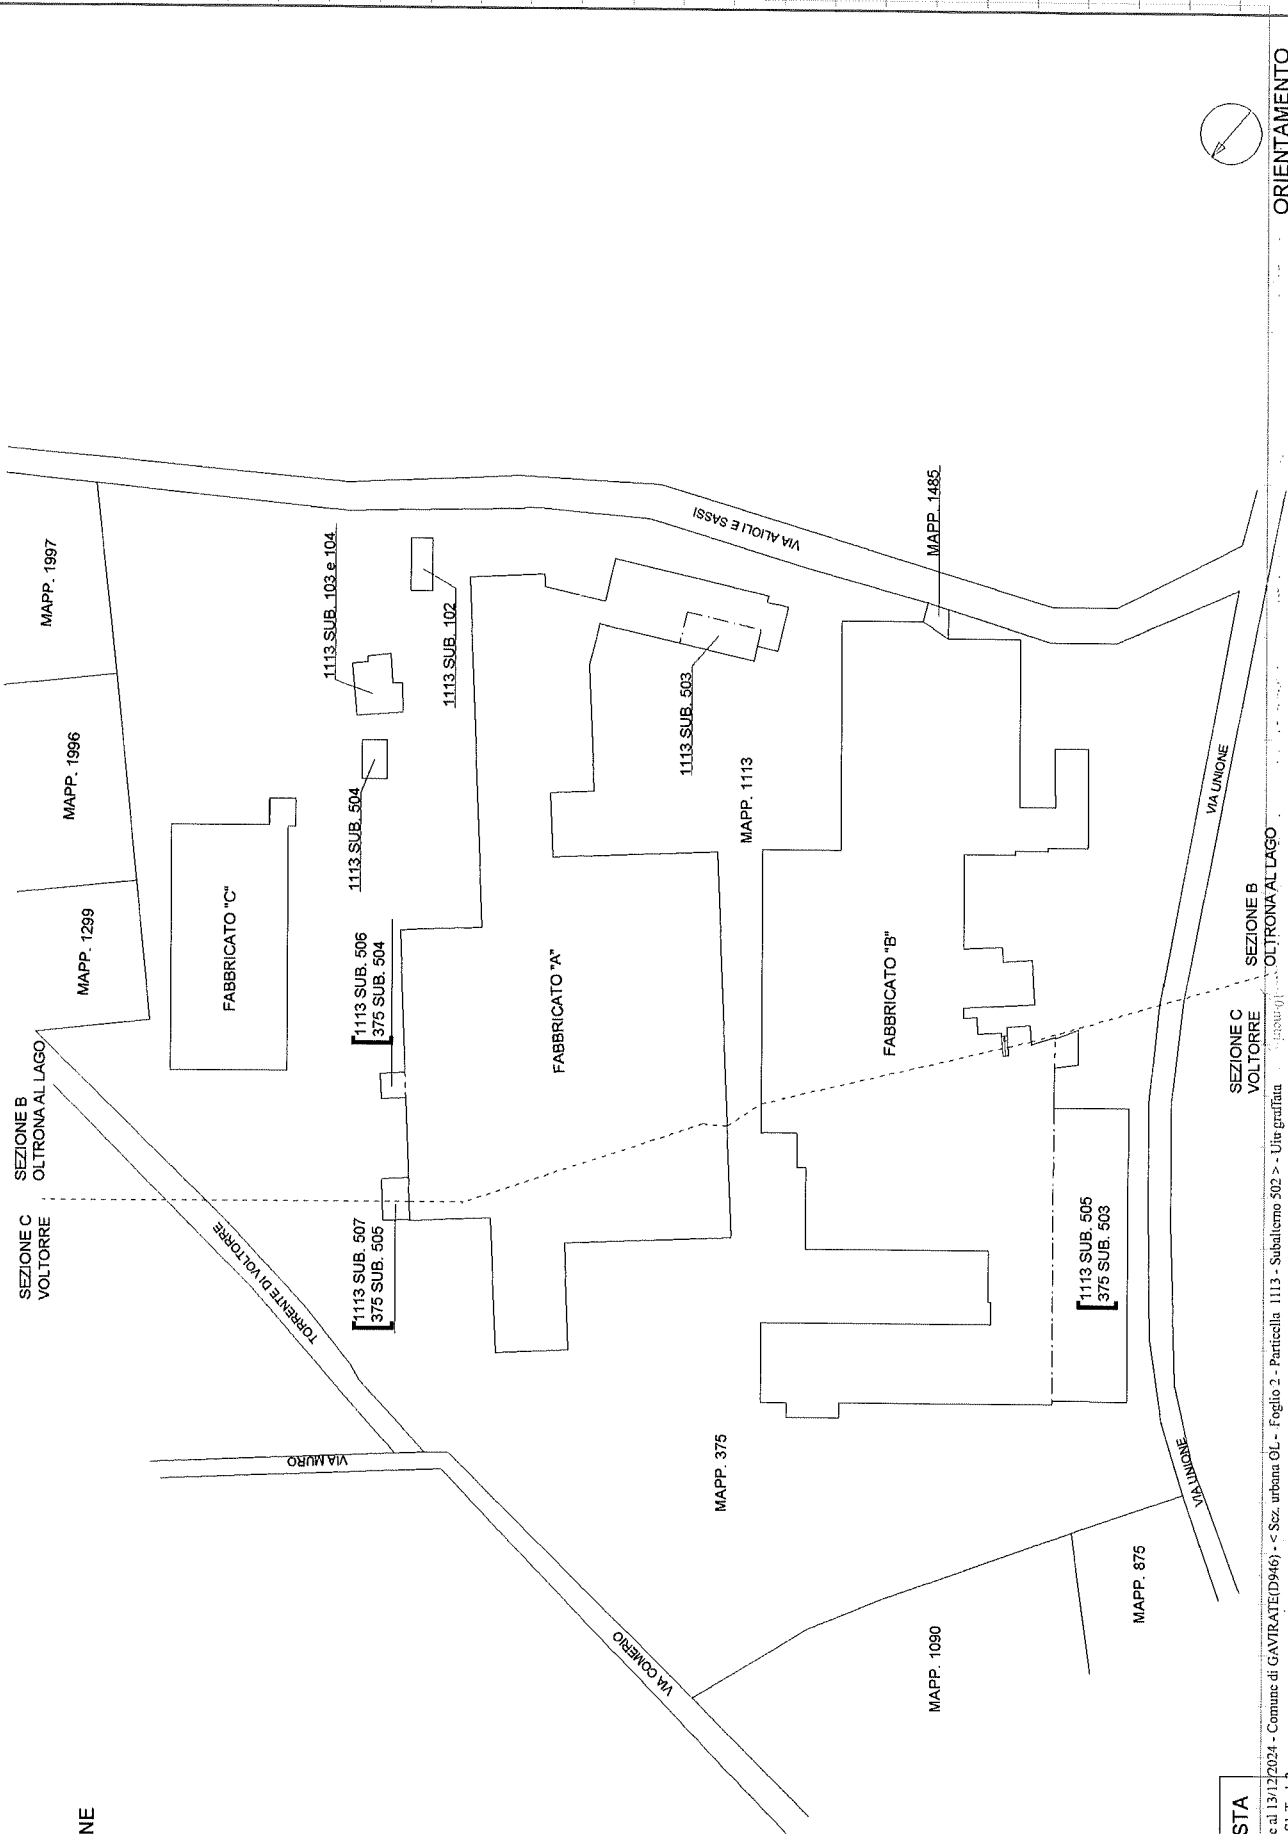

QUADRO D'UNIONE
SCALA 1:1000

PLANIMETRIA COMPOSTA

DA N. 10 - Foglio 2 - Sezione OL - Situazione al 13/12/2024 - Comune di GAVIRATE(D946) - < Sez. urbana OL - Foglio 2 - Particella 1113 - Subalterno 502 > - Ute grafica

ORIENTAMENTO

Visura storica per immobile

Situazione degli atti informatizzati al 10/12/2024

Direzione Provinciale di Varese
Ufficio Provinciale - Territorio
Servizi Catastali

Dati della richiesta	Comune di GAVIRATE (Codice:D946)
Catasto Fabbricati	Provincia di VARESE Sez. Urb.: OL Foglio: 2 Particella: 1113 Sub.: 503

INTESTATO

1	ILMA PLASTICA SRL sede in GAVIRATE (VA)	(1) Proprieta' 1/1
---	---	--------------------

Unità immobiliare dal 09/11/2015

Cinta immobiliare dal 07/11/2015

DATI IDENTIFICATIVI				DATI DI CLASSAMENTO						DATI DERIVANTI DA		
N.	Sezione Urbana	Foglio	Particella	Sub	Zona Cens.	Micro Zona	Categoria	Classe	Consistenza	Superficie Catastale	Rendita	
1	OL	2	1113	503			A/3	6	4,5 vani	Totale: 84 m ² Totale: escluse aree scoperte**:- 84 m ²	Euro 313,75	Variazione del 09/11/2015 - Inserimento in visura dei dati di superficie.
Indirizzo			VIA ALIOLI E SASSI n. 1 Piano T									
Notifica							Partita		Mod.58			
Annotazioni		-classamento e rendita validati										

Mappali Terreni Correlati
Codice Comune D946 - Sezione B - Foglio 9 - Particella 1113

Situazione dell'unità immobiliare dal 09/11/2010

Situazione dell'unità immobiliare dal 09/11/2010												
N.	DATI IDENTIFICATIVI				DATI DI CLASSAMENTO						DATI DERIVANTI DA	
	Sezione Urbana	Foglio	Particella	Sub	Zona Cens.	Micro Zona	Categoria	Classe	Consistenza	Superficie Catastale		Rendita
1	OL	2	1113	503			A/3	6	4,5 vani		Euro 313,75	VARIAZIONE NEL CLASSAMENTO del 09/11/2010 Pratica n. VA0332148 in atti dal 09/11/2010 VARIAZIONE DI CLASSAMENTO (n. 23815.1/2010)
Indirizzo				VIA ALIOLI E SASSI n. 1 Piano T								

Visura storica per immobile

Situazione degli atti informatizzati al 10/12/2024

Notifica	-classamento e rendita validati			Partita	Mod.58
Annotazioni					

Mappali Terreni Correlati
Codice Comune D946 - Sezione B - Foglio 9 - Particella 1113

Situazione dell'unità immobiliare dal 25/11/2009

DATI IDENTIFICATIVI				DATI DI CLASSAMENTO							DATI DERIVANTI DA	
N.	Sezione Urbana	Foglio	Particella	Sub	Zona Cens.	Micro Zona	Categoria	Classe	Consistenza	Superficie Catastale	Rendita	
1	OL	2	1113	503			A/3	6	4,5 vani		Euro 313,75	VARIAZIONE del 25/11/2009 Pratica n. VA0375714 in atti dal 25/11/2009 DIVERSA DISTRIBUZIONE DEGLI SPAZI INTERNI-FRAZIONAMENTO E FUSIONE (n. 56259.1/2009)
Indirizzo				VIA ALIOLI E SASSI n. 1 Piano T								
Notifica							Partita		Mod.58			
Annotazioni		-classamento e rendita proposti (d.m. 701/94)										

L'intestazione alla data della richiesta deriva dai seguenti atti:

Situazione degli intestati dal 23/11/2015

N.	DATI ANAGRAFICI	CODICE FISCALE	DIRITTI E ONERI REALI
1	ILMA PLASTICA SRLsede in GAVIRATE (VA)		(1) Proprieta' 1/1
DATI DERIVANTI DA Atto del 23/11/2015 Pubblico ufficiale DR Sede VARESE (VA) Repertorio n. 1740 - UT Sede VARESE (VA) Registrazione Volume 1 n. 29552 registrato in data 25/11/2015 - TRASFERIMENTO SEDE SOCIALE Voltura n. 17925.1/2015 - Pratica n. VA0160545 in atti dal 26/11/2015			

Situazione degli intestati dal 25/11/2009

N.	DATI ANAGRAFICI	CODICE FISCALE	DIRITTI E ONERI REALI
1	IL.M.A. PLASTICA S.P.A. CON SEDE INGAVIRATE, SEZ. OLTRONA		(1) Proprieta' 1000/1000 fino al 20/05/1997
DATI DERIVANTI DA VARIAZIONE del 25/11/2009 Pratica n. VA0375714 in atti dal 25/11/2009 DIVERSA DISTRIBUZIONE DEGLI SPAZI INTERNI-FRAZIONAMENTO E FUSIONE (n. 56259.1/2009)			

Situazione degli intestati dal 20/05/1997

N.	DATI ANAGRAFICI	CODICE FISCALE	DIRITTI E ONERI REALI
1	ILMA PLASTICA S.R.L.sede in MILANO (MI)		(1) Proprieta' 1/1 fino al 23/11/2015



Direzione Provinciale di Varese
Ufficio Provinciale - Territorio
Servizi Catastali

Visura storica per immobile

Situazione degli atti informatizzati al 10/12/2024

DATI DERIVANTI DA		Atto del 20/05/1997 Pubblico ufficiale SOCIETA' - ISTANZA 33129/2014- Voltura n. 10773 1/1998 - Pratica n. VA0034165 in atti dal 18/03/2014	Sede MILANO (MI) Repertorio n. 41929 - UR Sede GAVIRATE (VA) Registrazione n. 667 registrato in data 28/05/1997 - TRASF.
Situazione degli intestati dal 20/05/1997			
N.	DATI ANAGRAFICI	CODICE FISCALE	DIRITTI E ONERI REALI
1	ILMA PLASTICA S.R.L. CON SEDE IN MILANO sede in MILANO (MI)		(1) Proprietà 1/1 fino al 20/05/1997
DATI DERIVANTI DA		Sede LUVINATE (VA) - AP Sede GAVIRATE (VA) Registrazione n. 667 registrato in data 28/05/1997 - VERBALE DI ASSEMBLEA STRAORDINARIA Voltura n. 3875 1/1997 - Pratica n. VA0032326 in atti dal 14/03/2014	

Per ulteriori variazioni richiedere le visure storiche dei seguenti immobili soppressi, originari del precedente

Sez. urb. VO Foglio 2 Particella 375 Subalterno 501; Sez. urb. OL Foglio 2 Particella 1113 Subalterno 101; Sez. urb. OL Foglio 2 Particella 1113 Subalterno 501;

Visura telematica

Tributi speciali: Euro 0,90


* Codice Fiscale Validato in Anagrafe Tributaria.

** Si intendono escluse le "superfici di balconi, terrazzi e aree scoperte pertinenziali e accessorie, comunicanti o non comunicanti" (cfr. Provvedimento del Direttore dell'Agenzia delle Entrate 29 marzo 2013).

Agenzia del Territorio
CATASTO FABBRICATI
Ufficio Provinciale di
Varese

Dichiarazione protocollo n. VA0375714 del 25/11/2009	
Planimetria di u.i.u. in Comune di Gavirate	
Via Alioli E Sassi civ. 1	
Identificativi Catastali:	Compilata da:
Sezione: OL	Isritto all'albo:
Foglio: 2	Geometri
Particella: 1113	Prov. Varese
Subalterno: 503	N. 2772

Scheda n. 1 Scala 1:200

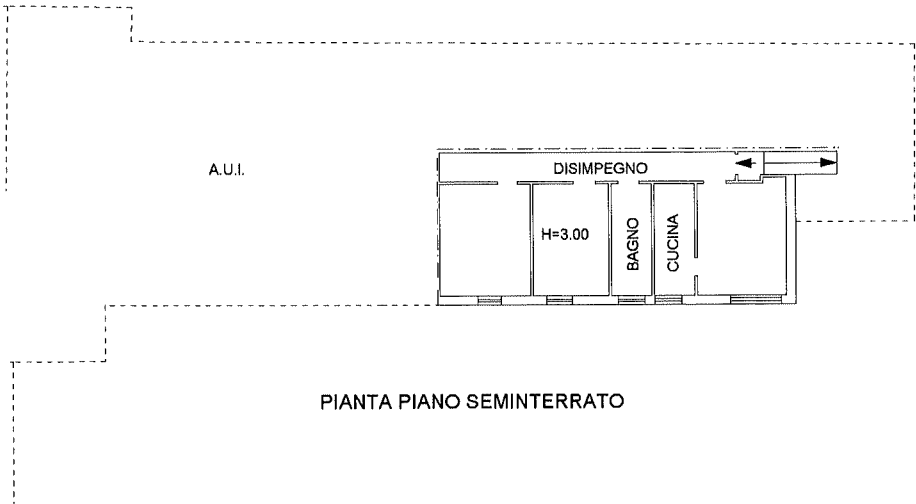

PIANTA PIANO SEMINTERRATO



ORIENTAMENTO

Visura storica per immobile
Situazione degli atti informatizzati al 13/12/2024

Direzione Provinciale di Varese
Ufficio Provinciale - Territorio
Servizi Catastali

Dati della richiesta	Comune di GAVIRATE (Codice:D946)
Catasto Fabbricati	Provincia di VARESE Sez. Urb.: VO Foglio: 2 Particella: 375 Sub.: 503

INTESTATO

INTEGRALE	
1	ILMA PLASTICA SRL sede in GAVIRATE (VA)
	(1) Proprieta 1/1

Unità immobiliare dal 02/01/2015

Unità immobiliare dal 02/01/2015												
N.		DATI IDENTIFICATIVI					DATI DI CLASSAMENTO					DATI DERIVANTI DA
		Sezione Urbana	Foglio	Particella	Sub	Zona Cens.	Micro Zona	Categoria	Classe	Consistenza	Superficie Catastale	Rendita
1		OL VO	2	1113 375	505 503			D/1				Euro 6.405,00
Indirizzo		VIA ALIOLI E SASSI n. 1 Piano T										
Notifica							Partita				Mod.58	
Annotazioni		-classamento e rendita validati										

Mappali Terreni Correlati
Codice Comune D946 - Sezione B - Foglio 9 - Particella 1113
Codice Comune D946 - Sezione C - Foglio 9 - Particella 375

Situazione dell'unità immobiliare dal 31/03/2014

Situazione dell'unità immobiliare dal 31/03/2014												
N.	DATI IDENTIFICATIVI				DATI DI CLASSAMENTO						DATI DERIVANTI DA	
	Sezione Urbana	Foglio	Particella	Sub	Zona Cens.	Micro Zona	Categoria	Classe	Consistenza	Superficie Catastale		Rendita
1	OL VO	2	1113 375	505 503			D/1				Euro 6.405,00	UNITA' AFFERENTI EDIFICATE SU AREE DI CORTE del 31/03/2014 Pratica n. VA0039690 in atti dal 31/03/2014 UNITA' AFFERENTI EDIFICATE SU AREE DI CORTE (n. 582.1/2014
Indirizzo					VIA ALIOLI E SASSI n. 1 Piano T							

Visura storica per immobile

Situazione degli atti informatizzati al 13/12/2024

Notifica				
Annotazioni				
-classamento e rendita proposti (d.m. 701/94)				
	Partita		Mod.58	

L'intestazione alla data della richiesta deriva dai seguenti atti:

Situazione degli intestati dal 23/11/2015

N.	DATI ANAGRAFICI	CODICE FISCALE	DIRITTI E ONERI REALI
1	ILMA PLASTICA SRL sede in GAVIRATE (VA)		(1) Proprieta' 1/1

DATI DERIVANTI DA

Atto del 23/11/2015 Pubblico ufficiale DR Sede VARESE (VA) Repertorio n. 1740 - UU Sede VARESE (VA) Registrazione Volume I n. 29552 registrato in data 25/11/2015 - TRASFERIMENTO SEDE SOCIALE Voltura n. 17925 1/2015 - Pratica n. VA0160545 in atti dal 26/11/2015


Situazione degli intestati dal 31/03/2014

N.	DATI ANAGRAFICI	CODICE FISCALE	DIRITTI E ONERI REALI
1	ILMA PLASTICA S.R.L.sede in MILANO (MI)		(1) Proprietà' 1/1 fino al 23/1/2015
DATI DERIVANTI DA		UNITA' AFFERENTI EDIFICATE SU AREE DI CORTE n. VA0039690 in atti dal 31/03/2014 UNITA AFFERENTI EDIFICATE SU AREE DI CORTE (n. 582.1/2014)	

Visura telematica

Tributi speciali: Euro 0,90

* Codice Fiscale Validato in Anagrafe Tributaria.

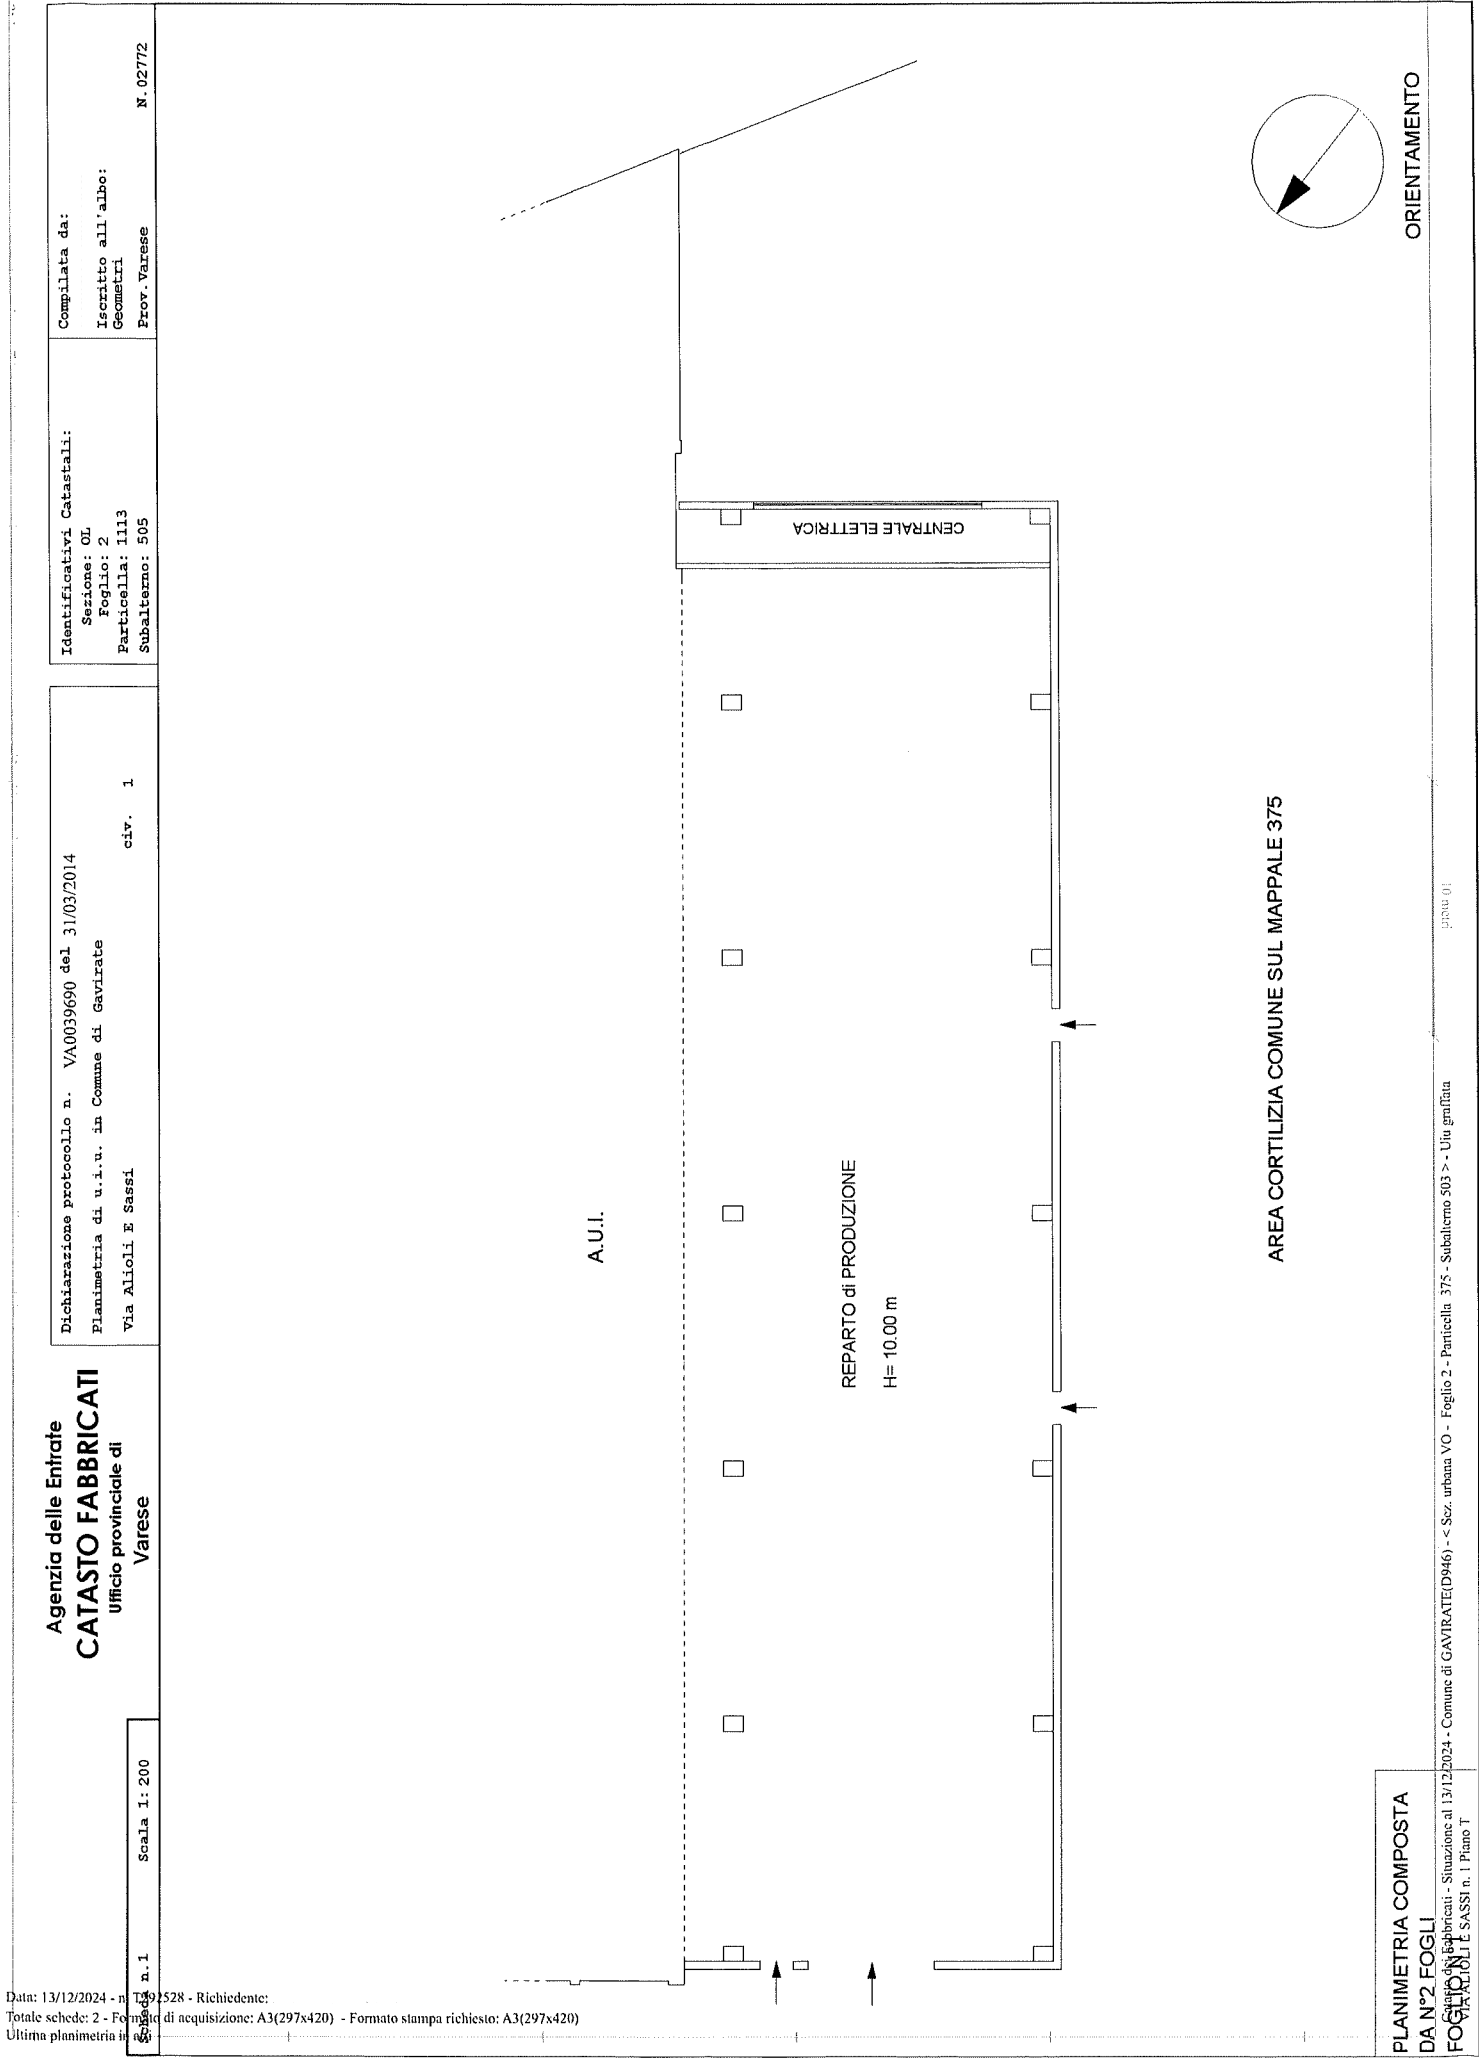

Agenzia delle Entrate
CATASTO FABBRICATI
Ufficio provinciale di Varese

Sc. n.1
Scala 1: 200

Data: 13/12/2024 - n. T292528 - Richiedente:
Totale schede: 2 - Formato di acquisizione: A3(297x420) - Formato stampa richiesto: A3(297x420)
Ultima planimetria in

Dichiarazione protocollo n. VA0039690 del 31/03/2014
Planimetria di u.i.u. in Comune di Gavirate
Via Alioli E Sassi
civ. 1

Identificativi Catastali:
Sezione: OL
Foglio: 2
Particella: 1113
Subalterno: 505

Compilata da:
Iscritto all'albo:
Geometri
Prov. Varese
N. 02772

PLANIMETRIA COMPOSTA
DA N°2 FOGLI
Foglio n. 1113 E SASSI n. 1 Piano T

Comune di GAVIRATE(D946) - < Sez. urbana YO - Foglio 2 - Particella 375 - Subalterno 503 > - Uti gratuita

plano 01

Dichiarazione protocollo n. VA0039690 del 31/03/2014
Planimetria di u.i.u. in Comune di Gaviate
Via Alioli E Sassi

Prov. Varese N. 02772

Identificativi Catastali:


Sezione:	OL
Foglio:	2
Particella:	1113
Subalterno:	505

civ. 1

Scala 1: 1000

Scala 1: 1000

JADRO D'UNIONE
SCALA 1:1000

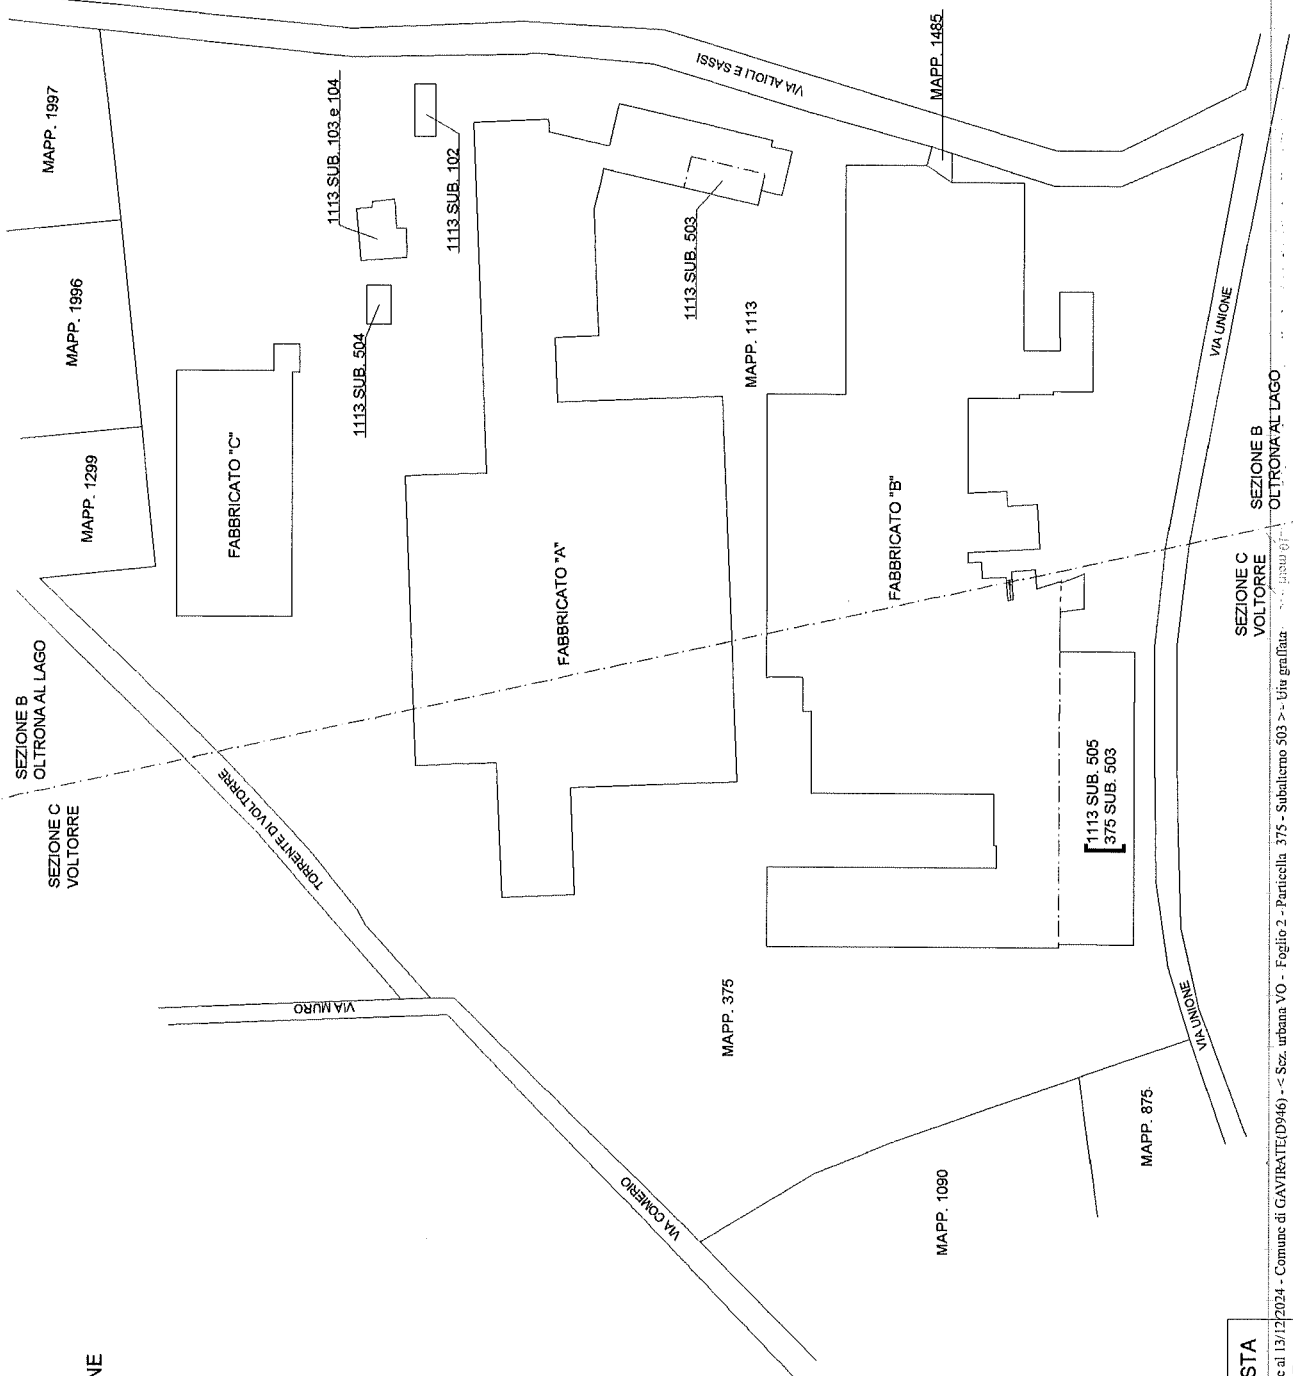

ORIENTAMENTO

SEZIONE C
VOLTORRE

PLANIMETRIA COMPOSTA

DA N° 2 FOGLI
classo dei fogliati - Situazione al 13/1
FOGLI DINI 25 ASSI n. 1 Piano T

Visura storica per immobile
Situazione degli atti informatizzati al 10/12/2024

Direzione Provinciale di Varese
Ufficio Provinciale - Territorio
Servizi Catastali

Dati della richiesta	Comune di GAVIRATE (Codice:D946)
	Provincia di VARESE
Catasto Fabbricati	Sez. Urb.: OL Foglio: 2 Particella: 1113 Sub.: 506

INTESTATO

1	ILMA PLASTICA SRL sede in GAVIRATE (VA)		(1) Proprieta' 1/1
---	---	--	--------------------

Unità immobiliare dal 08/02/2019

Unità immobiliare dal 08/02/2019											
N.	DATI IDENTIFICATIVI				DATI DI CLASSAMENTO					DATI DERIVANTI DA	
	Sezione Urbana	Foglio	Particella	Sub	Zona Cens.	Micro Zona	Categoria	Classe	Consistenza	Superficie Catastale	Rendita
1	OL VO	2	1113 375	506 504			C/2	6	23 m²	Totale: 24 m²	Euro 35,64
Indirizzo					VIA ALIOLI E SASSI n. 1 Piano T						
Notifica						Partita				Mod.58	
Annotazioni		-classamento e rendita non rettificati entro dodici mesi dalla data di iscrizione in atti della dichiarazione (d.m. 701/94)									

Mappali Terreni Correlati
Codice Comune D946 - Sezione B - Foglio 9 - Particella 1113
Codice Comune D946 - Sezione C - Foglio 9 - Particella 375

Situazione dell'unità immobiliare dal 08/02/2018

DATI IDENTIFICATIVI					DATI DI CLASSAMENTO					DATI DERIVANTI DA	
N.	Sezione Urbana	Foglio	Particella	Sub	Zona Cens.	Micro Zona	Categoria	Classe	Consistenza	Superficie Catastale	Rendita
1	OL VO	2	1113 375	506 504			C/2	6	23 m ²	Totale: 24 m ²	Euro 35,64
UNITA' AFFERENTI EDIFICATE SU AREE DI CORTE del 08/02/2018 Pratica n. VA0016745 in atti dal 08/02/2018 UNITA' AFFERENTI EDIFICATE SU AREE DI CORTE (n. 208.1/2018)											
Indirizzo					VIA OLIOLE SASSI n. 1 Piano T						

Visura storica per immobile

Situazione degli atti informatizzati al 10/12/2024

Notifica	Partita	Mod.58
Annotazioni	-classamento e rendita proposti (d.m. 701/94)	

L'intestazione alla data della richiesta deriva dai seguenti atti:

Situazione degli intestati dal 08/02/2018

N.	DATI ANAGRAFICI	CODICE FISCALE	DIRITTI E ONERI REALI
1	ILMA PLASTICA SRL sede in GAVIRATE (VA)		(1) Proprietà 1/1
DATI DERIVANTI DA	UNITA' AFFERENTI EDIFICATE SU AREE DI CORTE n. VA0016745 in atti dal 08/02/2018 UNITA' AFFERENTI EDIFICATE SU AREE DI CORTE (n. 208.1/2018)		

Visura telematica
Tributi speciali: Euro 0,90
* Codice Fiscale Validato in Anagrafe Tributaria.

Situazione dell'unità immobiliare del 31/03/2014												
N.	DATI IDENTIFICATIVI				DATI DI CLASSAMENTO						DATI DERIVANTI DA	
	Sezione Urbana	Foglio	Particella	Sub	Zona Cens.	Micro Zona	Categoria	Classe	Consistenza	Superficie Catastale		Rendita
1	OL VO	2	1113 375	505 503			D/1				Euro 6.405,00	UNITA' AFFERENTI EDIFICATE SU AREE DI CORTE del 31/03/2014 Pratica n. VA0039690 in atti dal 31/03/2014 UNITA' AFFERENTI EDIFICATE SU AREE DI CORTE (n. 582.1/2014)
Indirizzo				VIA ALIOLIE SASSI n. 1 Piano T								

Visura storica per immobile

Situazione degli atti informatizzati al 10/12/2024

Notifica	-classamento e rendita proposti (d.m. 701/94)		Partita	Mod.58
Annotazioni				

L'intestazione alla data della richiesta deriva dai seguenti atti:

Situazione degli intestati dal 23/11/2015

N.	DATI ANAGRAFICI	CODICE FISCALE	DIRITTI E ONERI REALI
1	ILMA PLASTICA SRL sede in GAVIRATE (VA)		(1) Proprietà 1/1
DATI DERIVANTI DA	Atto del 23/11/2015 Pubblico ufficiale DR TRASFERIMENTO SEDE SOCIALE Voltura n. 17925.1/2015 - Sede VARESE (VA) Repertorio n. 1740 - UU Sede VARESE (VA) Registrazione Volume 1 n. 29552 registrato in data 25/11/2015 -		

Situazione degli intestati dal 31/03/2014

N.	DATI ANAGRAFICI	CODICE FISCALE	DIRITTI E ONERI REALI
1	ILMA PLASTICA S.R.L. sede in MILANO (MI)		(1) Proprietà 1/1 fino al 23/11/2015
DATI DERIVANTI DA	UNITA' AFFERENTI EDIFICATE SU AREE DI CORTE del 31/03/2014 Pratica n. VA0039690 in atti dal 31/03/2014 UNITA AFFERENTI EDIFICATE SU AREE DI CORTE (n. 582.1/2014)		

Visura telematica


Tributi speciali: Euro 0,90


* Codice Fiscale Validato in Anagrafe Tributaria.

Agenzia delle Entrate
CATASTO FABBRICATI
Ufficio Provinciale di
Varese

Dichiarazione protocollo n. VA0016745 del 08/02/2018	
Planimetria di u.i.u. in Comune di Gavirate	
Via Alioli E Sassi civ. 1	
Identificativi Catastali:	Completata da:
Sezione: OL	Iscritto all'albo:
Foglio: 2	Geometri
Particella: 1113	
Subalterno: 506	Prov. Varese N. 2772

Scheda n. 1 Scala 1:100

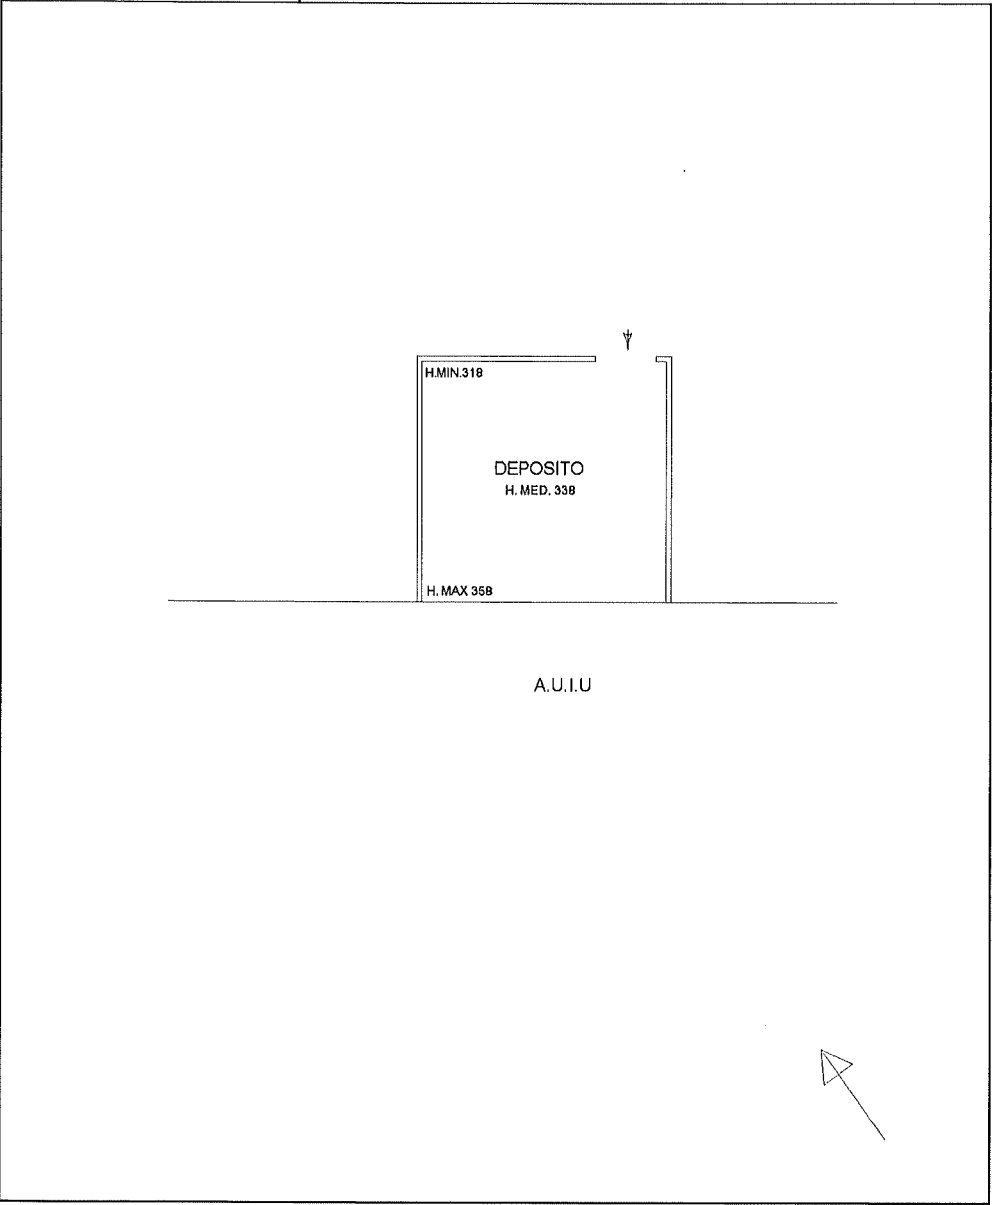

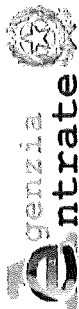

Direzione Provinciale di Varese
Ufficio Provinciale - Territorio
Servizi Catastali

Visura storica per immobile

Situazione degli atti informatizzati al 10/12/2024

Dati della richiesta	Comune di GAVIRATE (Codice:D946)
Catasto Fabbricati	Provincia di VARESE Sez. Urb.: OL Foglio: 2 Particella: 1113 Sub.: 507

INTESTATO

1	ILMA PLASTICA SRL sede in GAVIRATE (VA)	(1) Proprieta' 1/1
---	---	--------------------

Unità immobiliare dal 26/04/2021

DATI IDENTIFICATIVI				DATI DI CLASSAMENTO							DATI DERIVANTI DA	
N.	Sezione Urbana	Foglio	Particella	Sub	Zona Cens.	Micro Zona	Categoria	Classe	Consistenza	Superficie Catastale	Rendita	
1	VO OL	2	375 1113	505 507			C/7	8	172 m²	Totale: 174 m²	Euro 230,96	UNITA' AFFERENTI EDIFICATE SU AREE DI CORTE del 23/04/2021 Pratica n. VA0047202 in atti dal 26/04/2021 UNITA AFFERENTI EDIFICATE SU AREE DI CORTE (n. 576.1/2021)
Indirizzo		VIA ALLIOLIE SASSI n. 1 Piano T										
Notifica							Partita		Mod.58			
Annotazioni		-classamento e rendita proposti (d.m. 701/94)										

Mappali Terreni Correlati
Codice Comune D946 - Sezione B - Foglio 9 - Particella 1113
Codice Comune D946 - Sezione C - Foglio 9 - Particella 375

L'intestazione alla data della richiesta deriva dai seguenti atti:

Situazione degli intestati dal 23/04/2021


N.	DATI ANAGRAFICI	DATI ANAGRAFICI	CODICE FISCALE	DIRITTI E ONERI REALI
1	ILMA PLASTICA SRL sede in GAVIRATE (VA)			(1) Proprieta' 1/1
DATI DERIVANTI DA	UNITA' AFFERENTI EDIFICATE SU AREE DI CORTE del 23/04/2021 Pratica n. VA0047202 in atti dal 26/04/2021 UNITA AFFERENTI EDIFICATE SU AREE DI CORTE (n. 576.1/2021)			


Visura telematica
Tributi speciali: Euro 0,90
* Codice Fiscale Validato in Anagrafe Tributaria.

Agenzia delle Entrate
CATASTO FABBRICATI
Ufficio Provinciale di
Varese

Planimetria
Scheda n. 1 Scala 1:200

Dichiarazione protocollo n. VA0047202 del 26/04/2021	
Comune di Gavirate	
Via Alioli E Sassi civ. 1	
Identificativi Catastali:	Compilata da:
Sezione: OL	Iscritto all'albo:
Foglio: 2	Geometri
Particella: 1113	Prov. Varese
Subalterno: 507	N. 2772

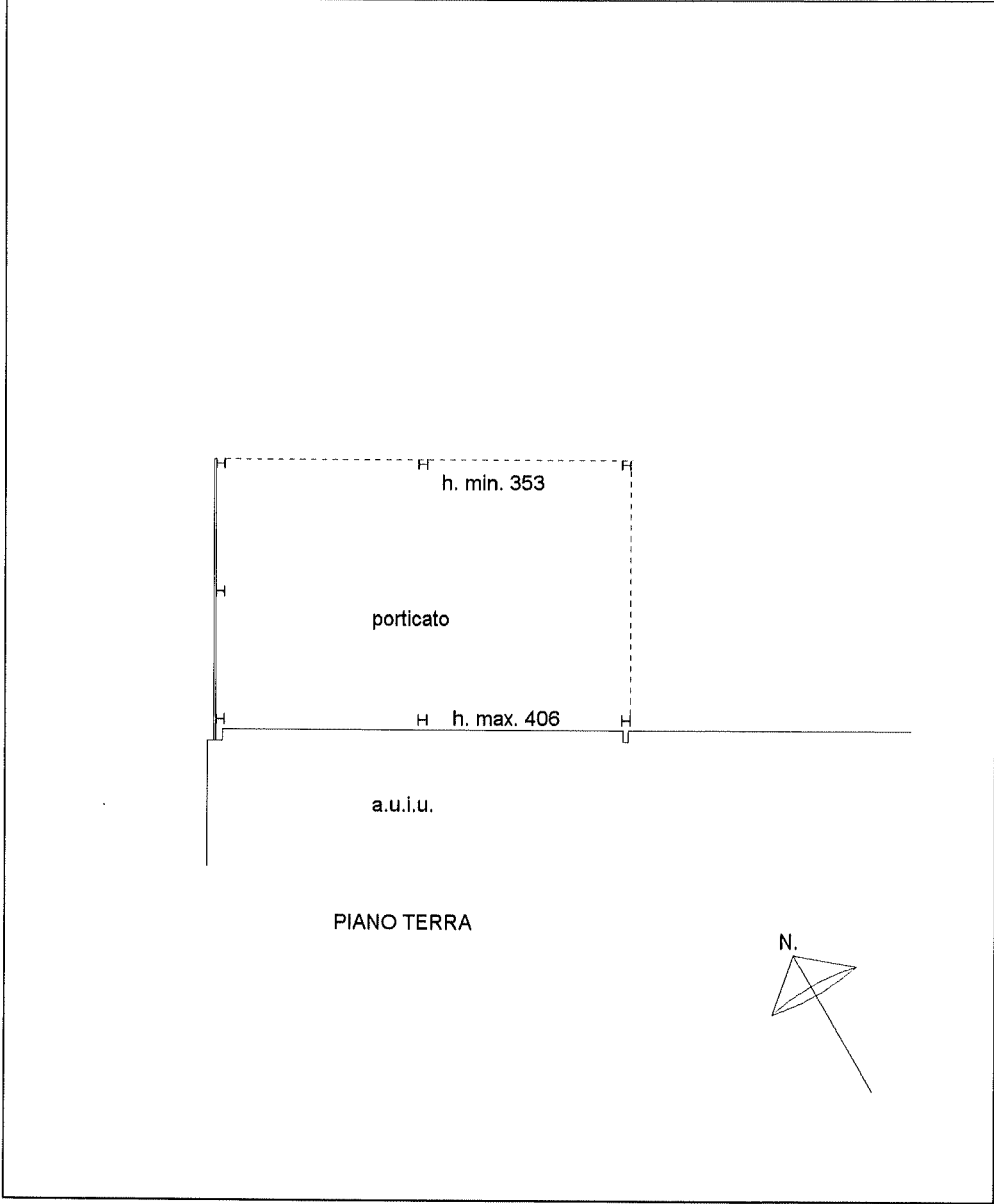

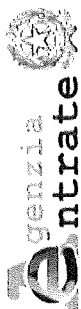

Direzione Provinciale di Varese
Ufficio Provinciale - Territorio
Servizi Catastali

Visura storica per immobile

Situazione degli atti informatizzati al 10/12/2024

Dati della richiesta	Comune di GAVIRATE (Codice:D946)	
Catasto Fabbricati	Provincia di VARESE	
	Sez. Urb.: OL Foglio: 2 Particella: 1113 Sub.: 103	

INTESTATO

1	ILMA PLASTICA SRL sede in GAVIRATE (VA)	-----	(1) Proprietà 1/1
---	---	-------	-------------------

Unità immobiliare dal 09/11/2015

N.		DATI IDENTIFICATIVI				DATI DI CLASSAMENTO						DATI DERIVANTI DA		
		Sezione Urbana	Foglio	Particella	Sub	Zona Cens.	Micro Zona	Categoria	Classe	Consistenza	Superficie Catastale	Rendita		
1		OL	2	1113	103			A/3	4	6,5 vani	Totale: 138 m² Totale: escluse aree scoperte**: 136 m²	Euro 328,98	Variazione del 09/11/2015 - Inserimento in visura dei dati di superficie.	
Indirizzo		VIA ALIOLIE SASSI n. 9 Piano T - I												
Notifica								Partita		Mod.58				

Mappali Terreni Correlati
Codice Comune D946 - Sezione B - Foglio 9 - Particella 1113

Situazione dell'unità immobiliare dal 01/07/2014

N.		DATI IDENTIFICATIVI				DATI DI CLASSAMENTO						DATI DERIVANTI DA	
		Sezione Urbana	Foglio	Particella	Sub	Zona Cens.	Micro Zona	Categoria	Classe	Consistenza	Superficie Catastale	Rendita	
1		OL	2	1113	103			A/3	4	6,5 vani		Euro 328,98	VARIAZIONE TOPONOMASTICA del 01/07/2014 Pratica n. VA0088507 in atti dal 01/07/2014 VARIAZIONE DI TOPONOMASTICA (n. 27512.1/2014)
Indirizzo					VIA ALIOLIE SASSI n. 9 Piano T - I								
Notifica						Partita		Mod.58					

Mappali Terreni Correlati
Codice Comune D946 - Sezione B - Foglio 9 - Particella 1113

Visura storica per immobile

Situazione degli atti informatizzati al 10/12/2024

Situazione dell'unità immobiliare dal 19/02/2009

N.		DATI IDENTIFICATIVI				DATI DI CLASSAMENTO						DATI DERIVANTI DA	
		Sezione Urbana	Foglio	Particella	Sub	Zona Cens.	Micro Zona	Categoria	Classe	Consistenza	Superficie Catastale	Rendita	
1		OL	2	1113	103			A/3	4	6,5 vani		Euro 328,98	Variazione del 19/02/2009 Pratica n. VA0047950 in atti dal 19/02/2009 BONIFICA IDENTIFICATIVO CATASTALE (n. 4317.1/2009)
Indirizzo		VIA BRUGHIERA n. 9 Piano T - 1											
Notifica						Partita				Mod.58			

L'intestazione alla data della richiesta deriva dai seguenti atti:

Situazione degli intestati dal 23/11/2015

DATI IDENTIFICATIVI				DATI ANAGRAFICI		CODICE FISCALE		DIRITTI E ONERI REALI	
N.	1	ILMA PLASTICA SRL	sede in GAVIRATE (VA)						(1) Proprieta' 1/1
DATI DERIVANTI DA				Atto del 23/11/2015 Pubblico ufficiale DR ... Sede VARESE (VA) Repertorio n. 1740 - UT Sede VARESE (VA) Registrazione Volume 1 n. 29552 registrato in data 25/11/2015 - TRASFERIMENTO SEDE SOCIALE Voltura n. 17925.1/2015 - Pratica n. VA0160545 in atti dal 26/11/2015					


Situazione degli intestati dal 19/02/2009

DATI IDENTIFICATIVI				DATI ANAGRAFICI		CODICE FISCALE		DIRITTI E ONERI REALI	
N.	1	ILMA PLASTICA S.R.L.	sede in MILANO (MI)						(1) Proprieta' 1000/1000 fino al 23/11/2015
DATI DERIVANTI DA				del 19/02/2009 Pratica n. VA0047950 in atti dal 19/02/2009 BONIFICA IDENTIFICATIVO CATASTALE (n. 4317.1/2009)					

Situazione dell'unità immobiliare che ha originato il precedente dal 22/10/1993

N.		DATI IDENTIFICATIVI				DATI DI CLASSAMENTO						DATI DERIVANTI DA	
		Sezione Urbana	Foglio	Particella	Sub	Zona Cens.	Micro Zona	Categoria	Classe	Consistenza	Superficie Catastale	Rendita	
1		OL	2	98	1			A/3	4	6,5 vani		Euro 328,98 L. 637.000	VARIAZIONE del 22/10/1993 in atti dal 27/10/1999 FRAZIONAM,VAR QUAL . CLS (PF98) (n. 23769/1993)
Indirizzo		VIA BRUGHIERA n. 9 Piano T - 1											
Notifica							Partita		1077		Mod.58		
											-		

L'intestazione alla data della richiesta deriva dai seguenti atti:

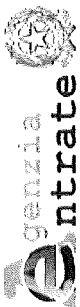

Direzione Provinciale di Varese
Ufficio Provinciale - Territorio
Servizi Catastali

Visura storica per immobile

Situazione degli atti informatizzati al 10/12/2024

Data: 10/12/2024 Ora: 12.56.03 pag: 3 **Stagione**
Visura n.: T214425 Pag: 3

Situazione degli intestati dal 30/10/1998

N.	DATI ANAGRAFICI	CODICE FISCALE	DIRITTI E ONERI REALI
1	ILMA PLASTICA S.R.L. sede in MILANO (MI) Atto del 30/10/1998 Pubblico ufficiale FRANCO ZITO Sede GAVIRATE (VA) Repertorio n. 44602 - UR Sede GAVIRATE (VA) Registrazione n. 1419 registrato in data 17/11/1998 - VENDITA Volture n. 17761.1/1998 - Pratica n. 251983 in atti dal 06/07/2001		(1) Proprieta' 1000/1000 fino al 19/02/2009
DATI DERIVANTI DA			

Situazione degli intestati dal 04/02/1998

N.	DATI ANAGRAFICI	CODICE FISCALE	DIRITTI E ONERI REALI
1			(1) Proprieta' 333/1000 fino al 30/10/1998
2			(1) Proprieta' 166/1000 fino al 30/10/1998
3		*	(1) Proprieta' 166/1000 fino al 30/10/1998
4			(1) Proprieta' 333/1000 fino al 30/10/1998
DATI DERIVANTI DA			
	DENUNZIA (NEI PASSAGGI PER CAUSA DI MORTE) del 04/02/1998 - UR Sede GAVIRATE (VA) Registrazione Volume 609 n. 7 registrato in data 29/07/1998 - SUCC.		

Situazione degli intestati dal 22/10/1993

N.	DATI ANAGRAFICI	CODICE FISCALE	DIRITTI E ONERI REALI
1			(1) Proprieta' 1/2 fino al 04/02/1998
2			(1) Proprieta' 1/2 fino al 04/02/1998
DATI DERIVANTI DA			
	VARIAZIONE del 22/10/1993 in atti dal 27/10/1999 FRAZIONAM. VAR QUAL. CLS. (PF98) (n. 23769/1993)		

Situazione dell'unità immobiliare che ha originato il precedente dal 27/10/1999

N.		DATI IDENTIFICATIVI				DATI DI CLASSAMENTO						DATI DERIVANTI DA	
		Sezione Urbana	Foglio	Particella	Sub	Zona Cens.	Micro Zona	Categoria	Classe	Consistenza	Superficie Catastale	Rendita	
1		OL	2	98				A/3	3	7 vani		L. 588.000	COSTITUZIONE del 27/10/1999 in atti dal 27/10/1999 OMISS. IMP.MECC. (n. V101/1999)
Indirizzo		VIA BRUGHIERA n. 9 Piano T - I											
Notifica							Partita	1077	Mod.58		-		

L'intestazione alla data della richiesta deriva dai seguenti atti:

Situazione degli intestati dal 27/10/1999

N.	DATI ANAGRAFICI	CODICE FISCALE	DIRITTI E ONERI REALI
1			(1) Proprieta' 1/2 fino al 22/10/1993
2			(1) Proprieta' 1/2 fino al 22/10/1993

Visura storica per immobile



Situazione degli atti informatizzati al 10/12/2024

DATI DERIVANTI DA	COSTITUZIONE del 27/10/1999 in atti dal 27/10/1999 OMISS.IMP.MECC. (n. V101/1999)
-------------------	---


Visura telematica
Tributi speciali: Euro 0,90
* Codice Fiscale Validato in Anagrafe Tributaria.
** Si intendono escluse le "superfici di balconi, terrazzi e aree scoperte pertinenziali e accessorie, comunicanti o non comunicanti" (cfr. Provvedimento del Direttore dell'Agenzia delle Entrate 29 marzo 2013).

* MODULARIO
F rog rend 001 *MINISTERO DELLE FINANZE
DIREZIONE GENERALE DEL CATASTO E DEI SS.TT.EE.
CATASTO EDILIZIO URBANO (RDL 13-4-1938, n. 652)

* MOD. BN (CEU) *

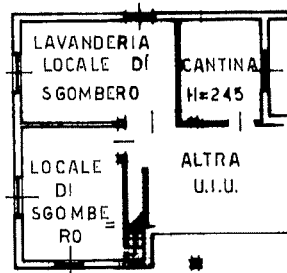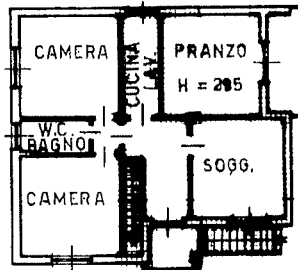Planimetria di u.i.u. in Comune di GAVIRATE via BRUGHERA civPIANTA PIANO SEMINTERRATOPIANTA PIANO RIALZATO

ESTRATTO DI MAPPA
T.C. OLTRONA AL LAGO
FOGLIO N° 2
SCALA 1:2000

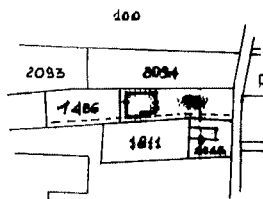

ORIENTAMENTO

SCALA DI 1:200.

* Conforme modello ministeriale

Libreria degli Uffici - 20121 Milano

Dichiarazione di N.C. ☐
Denuncia di variazione ☒Compilata dal GEOM.
"titolo cognome e nome)Identificativi catastali
F. 2
n. 98 sub AIscritto all'albo dei GEOMETRI
della provincia di VARESE n. 1157
data 21.10.93 Firma *Leonardo Tassinari*

RISERVATO ALL'UFFICIO

73769

Visura storica per immobile

Situazione degli atti informatizzati al 10/12/2024

Dati della richiesta	Comune di GAVIRATE (Codice:D946)		
Catasto Fabbricati	Provincia di VARESE		
	Sez. Urb.: OL Foglio: 2 Particella: 1113 Sub.: 104		

INTESTATO

1	ILMA PLASTICA SRL sede in GAVIRATE (VA)		(1) Proprieta' 1/1
---	---	--	--------------------

Unità immobiliare dal 09/11/2015


N.	DATI IDENTIFICATIVI				DATI DI CLASSAMENTO						DATI DERIVANTI DA		
	Sezione Urbana	Foglio	Particella	Sub	Zona Cens.	Micro Zona	Categoria	Classe	Consistenza	Superficie Catastale		Rendita	
1	OL	2	1113	104			C/6	8	21 m²	Totale: 26 m²	Euro 41,21	Variazione del 09/11/2015 - Inserimento in visura dei dati di superficie.	
Indirizzo		VIA ALIOLI E SASSI n. 9 Piano T											
Notifica		Partita						Mod.58					

Mappali Terreni Correlati
Codice Comune D946 - Sezione B - Foglio 9 - Particella 1113

Situazione dell'unità immobiliare dal 01/07/2014

N.	DATI IDENTIFICATIVI				DATI DI CLASSAMENTO						DATI DERIVANTI DA	
	Sezione Urbana	Foglio	Particella	Sub	Zona Cens.	Micro Zona	Categoria	Classe	Consistenza	Superficie Catastale		Rendita
1	OL	2	1113	104			C/6	8	21 m²		Euro 41,21	VARIAZIONE TOPONOMASTICA del 01/07/2014 Pratica n. VA0088508 in atti dal 01/07/2014 VARIAZIONE DI TOPONOMASTICA (n. 27513.1/2014)
Indirizzo				VIA ALIOLI E SASSI n. 9 Piano T								
Notifica				Partita				Mod.58				

Mappali Terreni Correlati
Codice Comune D946 - Sezione B - Foglio 9 - Particella 1113

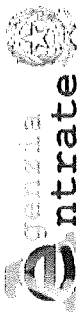

Direzione Provinciale di Varese
Ufficio Provinciale - Territorio
Servizi Catastali

Visura storica per immobile

Situazione degli atti informatizzati al 10/12/2024

Situazione dell'unità immobiliare dal 19/02/2009

N.		DATI IDENTIFICATIVI				DATI DI CLASSAMENTO					DATI DERIVANTI DA	
		Sezione Urbana	Foglio	Particella	Sub	Zona Cens.	Micro Zona	Categoria	Classe	Consistenza	Superficie Catastale	Rendita
1		OL	2	1113	104			C/6	8	21 m ²		Euro 41,21
Indirizzo		VIA BRUGHIERA n. 9 Piano T										
Notifica							Partita			Mod.58		

Variazione del 19/02/2009 Pratica n. VA0047965 in atti dal 19/02/2009 BONIFICA IDENTIFICATIVO CATASTALE (n. 4318.1/2009)

L'intestazione alla data della richiesta deriva dai seguenti atti:

Situazione degli intestati dal 23/11/2015

N.		DATI ANAGRAFICI		CODICE FISCALE		DIRITTI E ONERI REALI	
1		ILMA PLASTICA SRL sede in GAVIRATE (VA)				(1) Proprietà' 1/1	
DATI DERIVANTI DA		Sede VARESE (VA) Repertorio n. 1740 - UU Sede VARESE (VA) Registrazione Volume 1 n. 29552 registrato in data 25/11/2015 - TRASFERIMENTO SEDE SOCIALE Voltura n. 17925.1/2015 - Pratica n. VA0160545 in atti dal 26/11/2015					

Situazione degli intestati dal 19/02/2009


N.		DATI ANAGRAFICI		CODICE FISCALE		DIRITTI E ONERI REALI	
1		ILMA PLASTICA S.R.L. sede in MILANO (MI)				(1) Proprieta' 1000/1000 fino al 23/11/2015	
DATI DERIVANTI DA		del 19/02/2009 Pratica n. VA0047965 in atti dal 19/02/2009 BONIFICA IDENTIFICATIVO CATASTALE (n. 4318.1/2009)					

Situazione dell'unità immobiliare che ha originato il precedente dal 22/10/1993

N.		DATI IDENTIFICATIVI				DATI DI CLASSAMENTO					DATI DERIVANTI DA	
		Sezione Urbana	Foglio	Particella	Sub	Zona Cens.	Micro Zona	Categoria	Classe	Consistenza	Superficie Catastale	Rendita
1		OL	2	98	2			C/6	8	21 m ²		Euro 41,21 L. 79.800
Indirizzo		VIA BRUGHIERA n. 9 Piano T										
Notifica							Partita	1077		Mod.58		

VARIAZIONE del 22/10/1993 in atti dal 27/10/1999 FRAZIONAM.VAR QUAL. CLS.(PF98) (n. 23769/1993)

L'intestazione alla data della richiesta deriva dai seguenti atti:

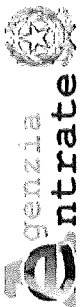

Direzione Provinciale di Varese
Ufficio Provinciale - Territorio
Servizi Catastali

Visura storica per immobile

Situazione degli atti informatizzati al 10/12/2024

Situazione degli intestati dal 30/10/1998

N.	DATI ANAGRAFICI	CODICE FISCALE	DIRITTI E ONERI REALI
1	ILMA PLASTICA S.R.L.sede in MILANO (MI) Atto del 30/10/1998 Pubblico ufficiale Sede GAVIRATE (VA) Repertorio n. 44602 - UR Sede GAVIRATE (VA) Registrazione n. 1419 registrato in data 17/11/1998 - VENDITA Voltura n. 17761.1/1998 - Pratica n. 251983 in atti dal 06/07/2001		(1) Proprieta' 1000/1000 fino al 19/02/2009
DATI DERIVANTI DA			

Situazione degli intestati dal 04/02/1998

N.	DATI ANAGRAFICI	CODICE FISCALE	DIRITTI E ONERI REALI
1			(1) Proprieta' 333/1000 fino al 30/10/1998
2			(1) Proprieta' 166/1000 fino al 30/10/1998
3			(1) Proprieta' 166/1000 fino al 30/10/1998
4			(1) Proprieta' 333/1000 fino al 30/10/1998
DATI DERIVANTI DA			
	DENUNZIA (NEI PASSAGGI PER CAUSA DI MORTE) del 04/02/1998 - UR Sede GAVIRATE (VA) Registrazione Volume 609 n. 7 registrato in data 29/07/1998 - SUCC. DI GIANOLI SILVIO AUGUSTO Voltura n. 12786.1/1998 - Pratica n. 226046 in atti dal 20/06/2001		

Situazione degli intestati dal 22/10/1993

N.	DATI ANAGRAFICI	CODICE FISCALE	DIRITTI E ONERI REALI
1			(1) Proprieta' 1/2 fino al 04/02/1998
2			(1) Proprieta' 1/2 fino al 04/02/1998
DATI DERIVANTI DA			
	VARIAZIONE del 22/10/1993 in atti dal 27/10/1999 FRAZIONAM.VAR QUAL. CLS.(PF98) (n. 23769/1993)		


Situazione dell'unit  immobiliare che ha originato il precedente dal 27/10/1999

N.	DATI IDENTIFICATIVI					DATI DI CLASSAMENTO					DATI DERIVANTI DA	
	Sezione Urbana	Foglio	Particella	Sub	Zona Cens.	Micro Zona	Categoria	Classe	Consistenza	Superficie Catastale	Rendita	
1	OL	2	98				A/3	3	7 vani		L. 588.000	COSTITUZIONE del 27/10/1999 in atti dal 27/10/1999 OMISS. IMP.MECC. (n. V101/1999)
Indirizzo				VIA BRUGHIERA n. 9 Piano T - I								
Notifica		Partita					1077		Mod.58		-	

L'intestazione alla data della richiesta deriva dai seguenti atti:

Situazione degli intestati dal 27/10/1999

N.	DATI ANAGRAFICI	CODICE FISCALE	DIRITTI E ONERI REALI
1			(1) Proprieta' 1/2 fino al 22/10/1993
2			(1) Proprieta' 1/2 fino al 22/10/1993

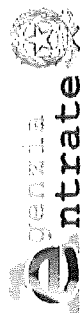

Direzione Provinciale di Varese
Ufficio Provinciale - Territorio
Servizi Catastali

Visura storica per immobile

Situazione degli atti informatizzati al 10/12/2024

Data: 10/12/2024 Ora: 12.56.18
Visura n.: T214573 Pag: 4

Fine

DATI DERIVANTI DA	COSTITUZIONE del 27/10/1999 in atti dal 27/10/1999 OMISS.IMP.MECC. (n. V101/1999)
-------------------	---



Visura telematica
Tributi speciali: Euro 0,90
* Codice Fiscale Validato in Anagrafe Tributaria.

* MODULARIO
F. fog. 1040 407 *MINISTERO DELLE FINANZE
DIREZIONE GENERALE DEL CATASTO E DEI SS.TT.EE.
CATASTO EDILIZIO URBANO (RDL 13-4-1939, n. 652)

* MOD. BN (CEU) *

Pianimetria di u.i.u. in Comune di GAVIRATE via BRUGHIERA civ

PIANTA PIANO SEMINTERRATO

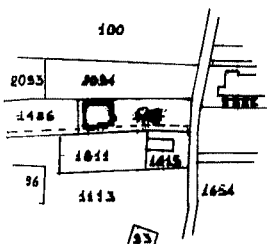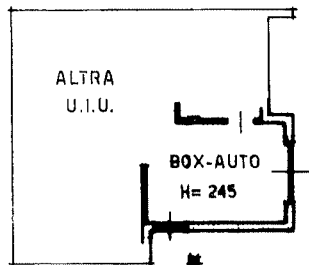ESTRATTO DI MAPPA
T.C. OLTRONA AL LAGO
FOGLIO N° 2
SCALA 1:2000

ORIENTAMENTO




SCALA DI 1:200.

Libreria degli Uffici - 20121 Milano

* Conforme modello ministeriale

Dichiarazione di N.C. ☐
Denuncia di variazione ☒Compilata dal GEOM.
(Titolo cognome e nome)

Identificativi catastali

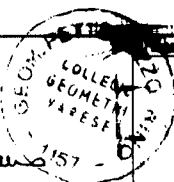F. 2
n. 98 sub BIscritto all'albo dei GEOMETRI
della provincia di VARESE n. 1157
data 21.10.93 Firma *[Signature]*

SERVATO ALL'UFFICIO

1157

23764

Visura storica per immobile

Situazione degli atti informatizzati al 10/12/2024

Dati della richiesta	Comune di GAVIRATE (Codice:D946)
Catasto Fabbricati	Provincia di VARESE Sez. Urb.: OL Foglio: 2 Particella: 1113 Sub.: 504

INTESTATO

INTESTATO		
1	ILMA PLASTICA SRL sede in GAVIRATE (VA)	(1) Proprieta' 1/1

Unità immobiliare dal 09/11/2015

Unità immobiliare dati 09/11/2015

DATI IDENTIFICATIVI					DATI DI CLASSAMENTO						DATI DERIVANTI DA	
N.	Sezione Urbana	Foglio	Particella	Sub	Zona Cens.	Micro Zona	Categoria	Classe	Consistenza	Superficie Catastale	Rendita	
1	OL	2	1113	504			C/7	8	30 m ²	Totale: 72 m ²	Euro 40,28	Variazione del 09/11/2015 - Inserimento in visura dei dati di superficie.
Indirizzo					VIA ALLIOLI E SASSI n. 9 Piano T							
Notifica					Partita					Mod.58		
Annotazioni					-classamento e rendita validati							

Mappali Terreni Correlati

Codice Comune D946 - Sezione B - Foglio 9 - Particella 1113

Situazione dell'unità immobiliare dal 28/03/2014

Situazione dell'unità immobiliare dal 26/03/2014												
N.		DATI IDENTIFICATIVI					DATI DI CLASSAMENTO					DATI DERIVANTI DA
		Sezione Urbana	Foglio	Particella	Sub	Zona Cens.	Micro Zona	Categoria	Classe	Consistenza	Superficie Catastale	Rendita
1		OL	2	1113	504			C/7	8	30 m ²		Euro 40,28
Indirizzo		VIA ALIOLI E SASSI n. 9 Piano T										
Notifica								Partita		Mod.58		

Visura storica per immobile
Situazione degli atti informatizzati al 10/12/2024

Annotazioni -classamento e rendita validati	
--	--

Mappali Terreni Correlati
Codice Comune D946 - Sezione B - Foglio 9 - Particella 1113

L'intestazione alla data della richiesta deriva dai seguenti atti:

Situazione degli intestati dal 23/11/2015

N.	DATI ANAGRAFICI	CODICE FISCALE	DIRITTI E ONERI REALI
1	ILMA PLASTICA SRL sede in GAVRATE (VA)		(1) Proprietà 1/1
DATI DERIVANTI DA			
Atto del 23/11/2015 Pubblico ufficiale DR Sede VARESE (VA) Repertorio n. 1740 - UU Sede VARESE (VA) Registrazione Volume 1 n. 29552 registrato in data 25/11/2015 - TRASPERIMENTO SEDE SOCIALE Voltura n. 17925/1/2015 - Pratica n. VA0160345 in atti dal 26/11/2015			

Situazione degli intestati dal 28/03/2014

N.	DATI ANAGRAFICI	CODICE FISCALE	DIRITTI E ONERI REALI
I	ILMA PLASTICA S.R.L.sede in MILANO (MI)		(1) Proprieta' 1000/1000 fino al 23/11/2015
DATI DERIVANTI DA			
Atto del 30/10/1998 Pubblico ufficiale Sede GAVIRATE (VA) Repertorio n. 44602 - UR Sede GAVIRATE (VA) Registrazione n. 1419 registrato in data 17/11/1998 - VENDITA Voltura n. 17761.1/1998 - Pratica n. 251983 in atti dal 06/07/2001			

Situazione dell'unità immobiliare che ha originato il precedente dal 22/04/1997

N.	DATI IDENTIFICATIVI				DATI DI CLASSAMENTO							DATI DERIVANTI DA
	Sezione Urbana	Foglio	Particella	Sub	Zona Cens.	Micro Zona	Categoria	Classe	Consistenza	Superficie Catastale	Rendita	
1	OL	2	1486				C/7	8	30 m ²		Euro 40.28 L. 78.000	VARIAZIONE del 22/04/1997 in atti dal 22/04/1997 FORMAZIONE DI AREA URBANA E COL.CT (n. C02580.1/1997)
Indirizzo		VIA ALIOLI E SASSI n. 9 Piano T										
Notifica						Partita		50013		Mod.58		-
Annotazioni		-classamento e rendita validati										



Direzione Provinciale di Varese
Ufficio Provinciale - Territorio
Servizi Catastali

Visura storica per immobile

Situazione degli atti informatizzati al 10/12/2024

Situazione dell'unità immobiliare dal 19/11/1993

N.		DATI IDENTIFICATIVI					DATI DI CLASSAMENTO					DATI DERIVANTI DA			
		Sezione Urbana	Foglio	Particella	Sub	Zona Cens.	Micro Zona	Categoria	Classe	Consistenza	Superficie Catastale	Rendita			
1		OL	2	1486				C/7	8	30 m ²		L. 78.000	COSTITUZIONE del 19/11/1993 in atti dal 22/11/1993 (n. A00937/1993)		
Indirizzo					VIA ALIOLI E SASSI Piano T										
Notifica							Partita		50013		Mod.58		-		

L'intestazione alla data della richiesta deriva dai seguenti atti:

Situazione degli intestati dal 30/10/1998

N.	DATI ANAGRAFICI		CODICE FISCALE	DIRITTI E ONERI REALI
1	ILMA PLASTICA S.R.L.sede in MILANO (MI)			(1) Proprieta' 1000/1000 fino al 28/03/2014
DATI DERIVANTI DA		Atto del 30/10/1998 Pubblico ufficiale Voltura n. 17761.1/1998 - Pratica n. 251983 in atti dal 06/07/2001	Sede GAVIRATE (VA) Repertorio n. 44602 - UR Sede GAVIRATE (VA) Registrazione n. 1419 registrato in data 17/11/1998 - VENDITA	

Situazione degli intestati dal 04/02/1998

N.	DATI ANAGRAFICI		CODICE FISCALE	DIRITTI E ONERI REALI
1				(1) Proprieta' 333/1000 fino al 30/10/1998
2				(1) Proprieta' 166/1000 fino al 30/10/1998
3				(1) Proprieta' 166/1000 fino al 30/10/1998
4				(1) Proprieta' 333/1000 fino al 30/10/1998
DATI DERIVANTI DA		DENUNZIA (NEI PASSAGGI PER CAUSA DI MORTE) del 04/02/1998 - UR Sede GAVIRATE (VA) Registrazione Volume 609 n. 7 registrato in data 29/07/1998 - SUCC		

Situazione degli intestati dal 19/11/1993

N.	DATI ANAGRAFICI		CODICE FISCALE	DIRITTI E ONERI REALI
1				(1) Proprieta' 1/2 fino al 04/02/1998
2				(1) Proprieta' 1/2 fino al 04/02/1998
DATI DERIVANTI DA		COSTITUZIONE del 19/11/1993 in atti dal 22/11/1993 (n. A00937/1993)		

Visura telematica

Tributi speciali: Euro 0,90


* Codice Fiscale Validato in Anagrafe Tributaria.

MODULARIO
F. fig. rend. 497MINISTERO DELLE FINANZE
DIPARTIMENTO DEL TERRITORIO**CATASTO EDILIZIO URBANO** (RDL 13-4-1939, n. 652)


MOD. BN (CEU)

LIRE
200

Planimetria di u.i.u. in Comune di GAVIRATE/OLTRONA via ALIOLI E SASSI civ. 9

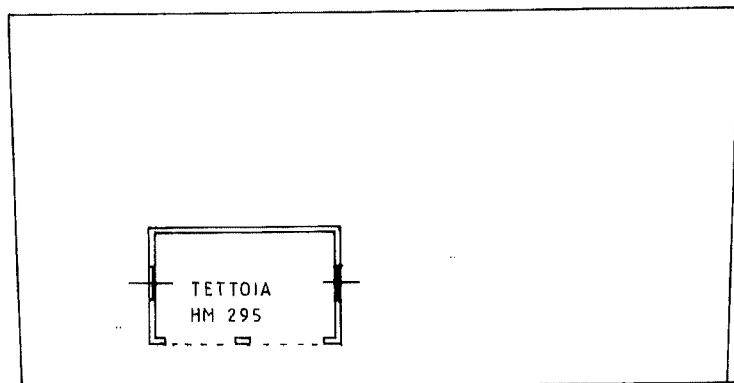

P. TERRA

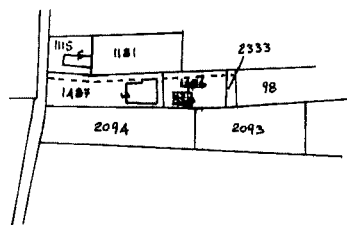ESTRATTO MAPPA
SC. 1:2000

ORIENTAMENTO



SCALA DI 1:200

Dichiarazione di N.C. ☐
Denuncia di variazione ☒

Identificativi catastali

F. 2
n. 1486 sub.Compilata dal
(Titolo, cognome - nome)

ARCH.

Iscritto all'albo de

della provincia di VARESE

data APR 97 Firma

C.F. MNT

B IVA 0.

Dott. Arch.

No. 350

M. 350

M. 350

Visura storica per immobile

Situazione degli atti informatizzati al 10/12/2024

Dati della richiesta	Comune di GAVIRATE (Codice:D946)
Catasto Fabbricati	Provincia di VARESE Sez. Urb.: OL Foglio: 2 Particella: 1113 Sub.: 102

INTESTATO

1	ILMA PLASTICA SRL sede in GAVIRATE (VA)	(1) Proprieta' 1/1
---	---	--------------------

Unità immobiliare dal 17/05/2022


N.		DATI IDENTIFICATIVI					DATI DI CLASSAMENTO					DATI DERIVANTI DA	
		Sezione Urbana	Foglio	Particella	Sub	Zona Cens.	Micro Zona	Categoria	Classe	Consistenza	Superficie Catastale	Rendita	
1		OL	2	1113	102			A/4	2	3,5 vani	Totale: 95 m ² Totale:residue aree scoperte**: 95 m ²	Euro 95,80	VARIAZIONE TOPONOMASTICA del 17/05/2022 Pratica n. VA0084292 in atti dal 17/05/2022 VARIAZIONE DI TOPONOMASTICA (n. 84292.1/2022)
Indirizzo		VIA ALIOLIE SASSI n. 7 Piano T											
Notifica							Partita				Mod.58		

Mappali Terreni Correlati

Codice Comune D946 - Sezione B - Foglio 9 - Particella 1113

Situazione dell'unità immobiliare dal 03/05/2022

DATI DI CLASSAMENTO												DATI DERIVANTI DA
N.	DATI IDENTIFICATIVI											
	Sezione Urbana	Foglio	Particella	Sub	Zona Cens.	Micro Zona	Categoria	Classe	Consistenza	Superficie Catastale	Rendita	
1	OL	2	1113	102			A/4	2	3,5 vani	Totale: 95 m² Totale: escluse aree scoperte ⁺⁺ : 95 m²	Euro 95,80	VARIAZIONE TOPONOMASTICA del 03/05/2022 Pratica n. VA0075463 in atti dal 03/05/2022 VARIAZIONE DI TOPONOMASTICA (n. 75463.1/2022)
Indirizzo				VIA ALIOLI E SASSI n. 9 Piano T								

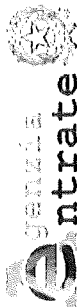

Direzione Provinciale di Varese
Ufficio Provinciale - Territorio
Servizi Catastali

Visura storica per immobile

Situazione degli atti informatizzati al 10/12/2024

Data: 10/12/2024 Ora: 12.55.45
Visura n.: T214229 Pag: 2

Segue

Notifica	Partita	Mod.58
----------	---------	--------

Situazione dell'unità immobiliare dal 09/11/2015

N.		DATI IDENTIFICATIVI				DATI DI CLASSAMENTO						DATI DERIVANTI DA		
		Sezione Urbana	Foglio	Particella	Sub	Zona Cens.	Micro Zona	Categoria	Classe	Consistenza	Superficie Catastale	Rendita		
1		OL	2	1113	102			A/4	2	3,5 vani	Totale: 95 m² Totale: escluse aree scoperte**: 95 m²	Euro 95,80	Variazione del 09/11/2015 - Inserimento in visura dei dati di superficie.	
Indirizzo		VIA UNIONE n. 7 Piano T												
Notifica							Partita				Mod.58			

Situazione dell'unità immobiliare dal 19/02/2009

DATI IDENTIFICATIVI		DATI DI CLASSAMENTO							DATI DERIVANTI DA		
N.	Sezione Urbana	Foglio	Particella	Sub	Zona Cens.	Micro Zona	Categoria	Classe	Consistenza	Superficie Catastale	Rendita
1	OL	2	1113	102			A/4	2	3,5 vani		Euro 95,80
Indirizzo		VIA UNIONE n. 7 Piano T									
Notifica		Partita					Mod.58				

L'intestazione alla data della richiesta deriva dai seguenti atti:

Situazione degli intestati dal 23/11/2015

N.	DATI ANAGRAFICI					CODICE FISCALE	DIRITTI E ONERI REALI	
1	ILMA PLASTICA SRL sede in GAVIRATE (VA)						(1) Proprietà 1/1	
DATI DERIVANTI DA		Atto del 23/11/2015 Pubblico ufficiale DR TRASFERIMENTO SEDE SOCIALE Voltura n. 17925.1/2015 - Pratica n. VA0160545 in atti dal 26/11/2015					Sede VARESE (VA) Repertorio n. 1740 - UU Sede VARESE (VA) Registrazione Volume I n. 29552 registrato in data 25/11/2015 -	

Visura storica per immobile
Situazione degli atti informatizzati al 10/12/2024

Direzione Provinciale di Varese
Ufficio Provinciale - Territorio
Servizi Catastali

Situazione degli intestati dal 19/02/2009

N.	DATI ANAGRAFICI	CODICE FISCALE	DIRITTI E ONERI REALI
1	ILMA PLASTICA sde in GAVIRATE (VA)		(1) Proprieta' 1000/1000 fino al 20/05/1997

DATI DERIVANTI DA del 19/02/2009 Pratica n. VA0047945 in atti dal 19/02/2009 BONIFICA IDENTIFICATIVO CATASTALE (n. 4316.1/2009)

Situazione degli intestati dal 20/05/1997

N.	DATI ANAGRAFICI	CODICE FISCALE	DIRITTI E ONERI REALI
1	ILMA PLASTICA S.R.L.sede in MILANO (MI)		(1) Proprieta' 1/1 fino al 23/11/2015
DATI DERIVANTI DA			
Atto del 20/05/1997 Pubblico ufficiale SOCIETA' - ISTANZA 331/29/2014- Voltura n. 10773 1/1998 - Pratica n. VA0034165 in atti dal 18/03/2014		Sede MILANO (MI) Repertorio n. 41929 - UR Sede GAVIRATE (VA) Registrazione n. 667 registrato in data 28/05/1997 - TRASFE.	

Situazione degli intestati dal 20/05/1997

N.	DATI ANAGRAFICI	CODICE FISCALE	DIRITTI E ONERI REALI
1	ILMA PLASTICA S.R.L. CON SEDE IN MILANO Sede in MILANO (MI)		(1) Proprietà 1/1 fino al 20/05/1997

DATI DERIVANTI DA

RETTIFICA DI INTESATAZIONE ALL'ATTUALITA' del 20/05/1997 Pubblico ufficiale
 28/05/1997 - VERBALE DI ASSEMBLEA STRAORDINARIA Voltura n. 5875 1/1997 - Pratica n. VA0032326 in atti dal 14/03/2014
 Sede LUVINATE (VA) - AP Sede GAVIRATE (VA) Registrazione n. 667 registrato in data

Situazione dell'unità immobiliare che ha originato il precedente dal 01/01/1992

N.		DATI IDENTIFICATIVI					DATI DI CLASSAMENTO					DATI DERIVANTI DA	
		Sezione Urbana	Foglio	Particella	Sub	Zona Cens.	Micro Zona	Categoria	Classe	Consistenza	Superficie Catastale	Rendita	
1		OL OL	2	1115 1357				A/4	2	3,5 vani		Euro 95,80 L. 185.500	VARIAZIONE del 01/01/1992 Variazione del quadro tariffario
Indirizzo		VIA UNIONE n. 7 Piano T											
Notifica							Parfita		1000800		Mod.58		-

Situazione degli intestati relativa ad atto del 04/10/1975 (antecedente all'impianto meccanografico)

N.	DATI IDENTIFICATIVI				DATI DI CLASSAMENTO						DATI DERIVANTI DA	
	Sezione Urbana	Foglio	Particella	Sub	Zona Cens.	Micro Zona	Categoria	Classe	Consistenza	Superficie Catastale		Rendita
1	OL OL	2	1115 1357				A/4	2	3,5 vani		Euro 0,26 L. 511	DENUNZIA (NEI PASSAGGI PER CAUSA DI MORTE) del 04/10/1975 in atti dal 03/08/1994 SUCCESS
Indirizzo				VIA UNIONE n. 7 Piano T								

Visura storica per immobile

Situazione degli atti informatizzati al 10/12/2024

Notifica			
Notifica	Partita	1000800	Mod.58

Situazione dell'unità immobiliare dall'impianto meccanografico

DATI IDENTIFICATIVI		DATI DI CLASSAMENTO							DATI DERIVANTI DA			
N.	Sezione Urbana	Foglio	Particella	Sub	Zona Cens.	Micro Zona	Categoria	Classe	Consistenza	Superficie Catastale	Rendita	
1	OL OL	2	1357 1115				A/4	2	3,5 vani		L. 511	Impianto meccanografico del 30/06/1987
Indirizzo VIA UNIONE n. 7 Piano I												
Notifica		Partita					554		Mod.58		-	

L'intestazione alla data della richiesta deriva dai seguenti atti:

Situazione degli intestati relativa ad atto del 06/04/1981 (antecedente all'impianto meccanografico)

N.	DATI ANAGRAFICI	CODICE FISCALE	DIRITTI E ONERI REALI
1	ILMA PLASTICA Sede in GAVIRATE (VA)		(1) Proprieta' 1000/1000 fino al 19/02/2009
DATI DERIVANTI DA			
SCRITTURA PRIVATA del 06/04/1981 Pubblico ufficiale registrato in data 22/04/1981 - Voltura n. 45/1984 in atti dal 12/04/1990 Sede SESTO CALENDE (VA) Repertorio n. 68213 - UR Sede GALLARATE (VA) Registrazione n. 1436			

Situazione degli intestati dall'impianto meccanografico

DATI DERIVANTI DA		DATI ANALOGRAFICI		CODICE FISCALE	DIRITTI E ONERI REALI
1					(1) Proprieta' 7/24 fino al 06/04/1981
2					(1) Proprieta' 7/24 fino al 06/04/1981
3					(1) Proprieta' 7/24 fino al 06/04/1981
4					(1) Proprieta' 1/8 fino al 06/04/1981

Impianto meccanografico del 30/06/1987

Visura telematica

Tributi speciali: Euro 0,90

* Codice Fiscale Validato in Anagrafe Tributaria.

** Si intendono escluse le "superfici di balconi, terrazzi e aree scoperte pertinenziali e accessorie, comunicanti o non comunicanti" (cfr. Provvedimento del Direttore dell'Agenzia delle Entrate 29 marzo 2013).



MINISTERO DELLE FINANZE

DIREZIONE GENERALE DEL CATASTO E DEI SERVIZI TECNICI E SPECIALI

ACCERTAMENTO GENERALE DELLA PROPRIETÀ IMMOBILIARE URBANA

(R. DECRETO LEGGE 13 APRILE 1939 N. 1652)

Planimetria degli immobili urbani denunciati con la Scheda N° 25698365

Comune GavirateDitta " "Via Unione

Segnare cognome, nome, paternità del solo primo intestatario

ACCERTAMENTO GENERALE DELLA PROPRIETÀ IMMOBILIARE URBANA

(R.D.L. 13 aprile 1939-XVII, n. 652)




COMUNE

di GavirateTalloncino di riscontro
DELLA

SCHEDA NUMERO

25698365

AVVERTENZA: Il presente talloncino deve essere incollato a cura del dichiarante sulla planimetria (riproducendo la unità immobiliare denunciata con la presente scheda) da presentare ai sensi dell'articolo 7 del R. D. L. 13 aprile 1939-XVII, n. 652.

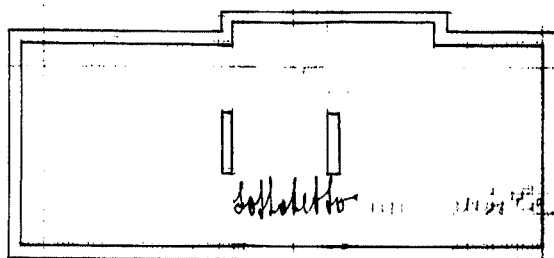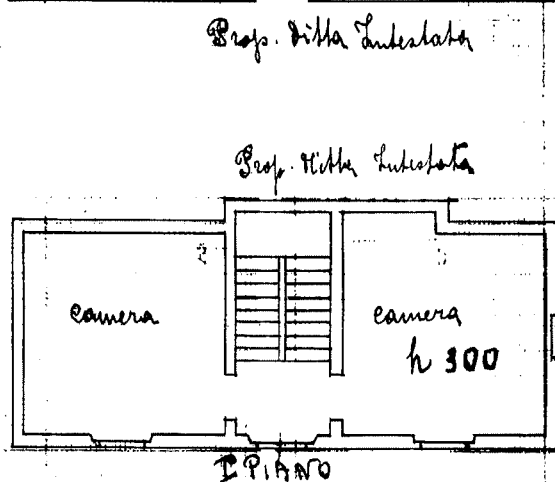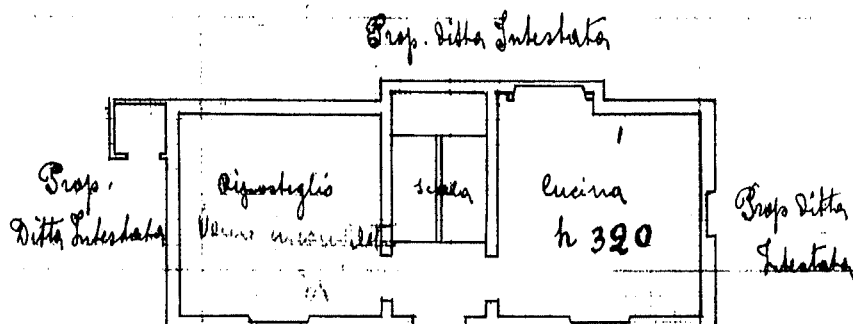

ORIENTAMENTO



SCALA di 1:100

Compilato da:

(Titolo Nome e cognome del tecnico)

Iscritto all'Albo de
della Provincia diData 18 gennaio 1940

