



RILIEVO LOTTO 001

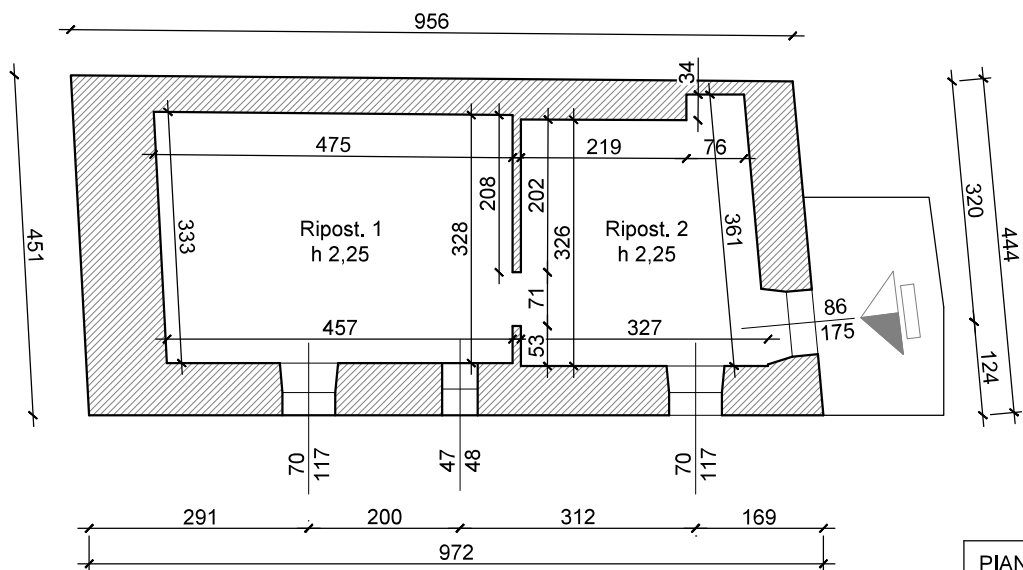

Pianta piano terra
scala 1:100

PIANO	LOCALE	SUPERFICIE
Piano terra	Ripostiglio 1	15,40 m²
	Ripostiglio 2	10,45 m²
	<u>TOTALE</u>	<u>25,85 m²</u>
Piano primo	Giorno/notte	20,32 m²
	Disimpegno	2,48 m²
	W.c.	4,40 m²
	<u>TOTALE</u>	<u>27,20 m²</u>

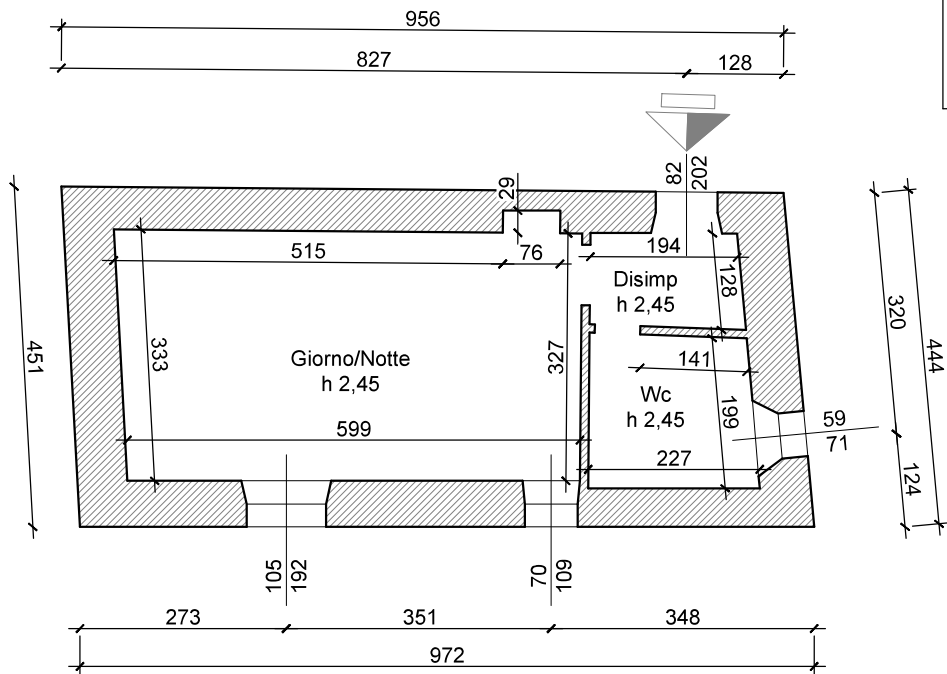

Pianta piano primo
scala 1:100